


Em cópias deste desenho com formato diferente do A1 atender à escala gráfica  
 N:\104-RR-RR-040-LOTES\_LAP\_P102-RR01-TRAJAUA-HOMI-LPDE901-TRACADOLIBERAVADO-PE-DO-013-09  
 NÚMERO DE PROPOSTA 2014.001

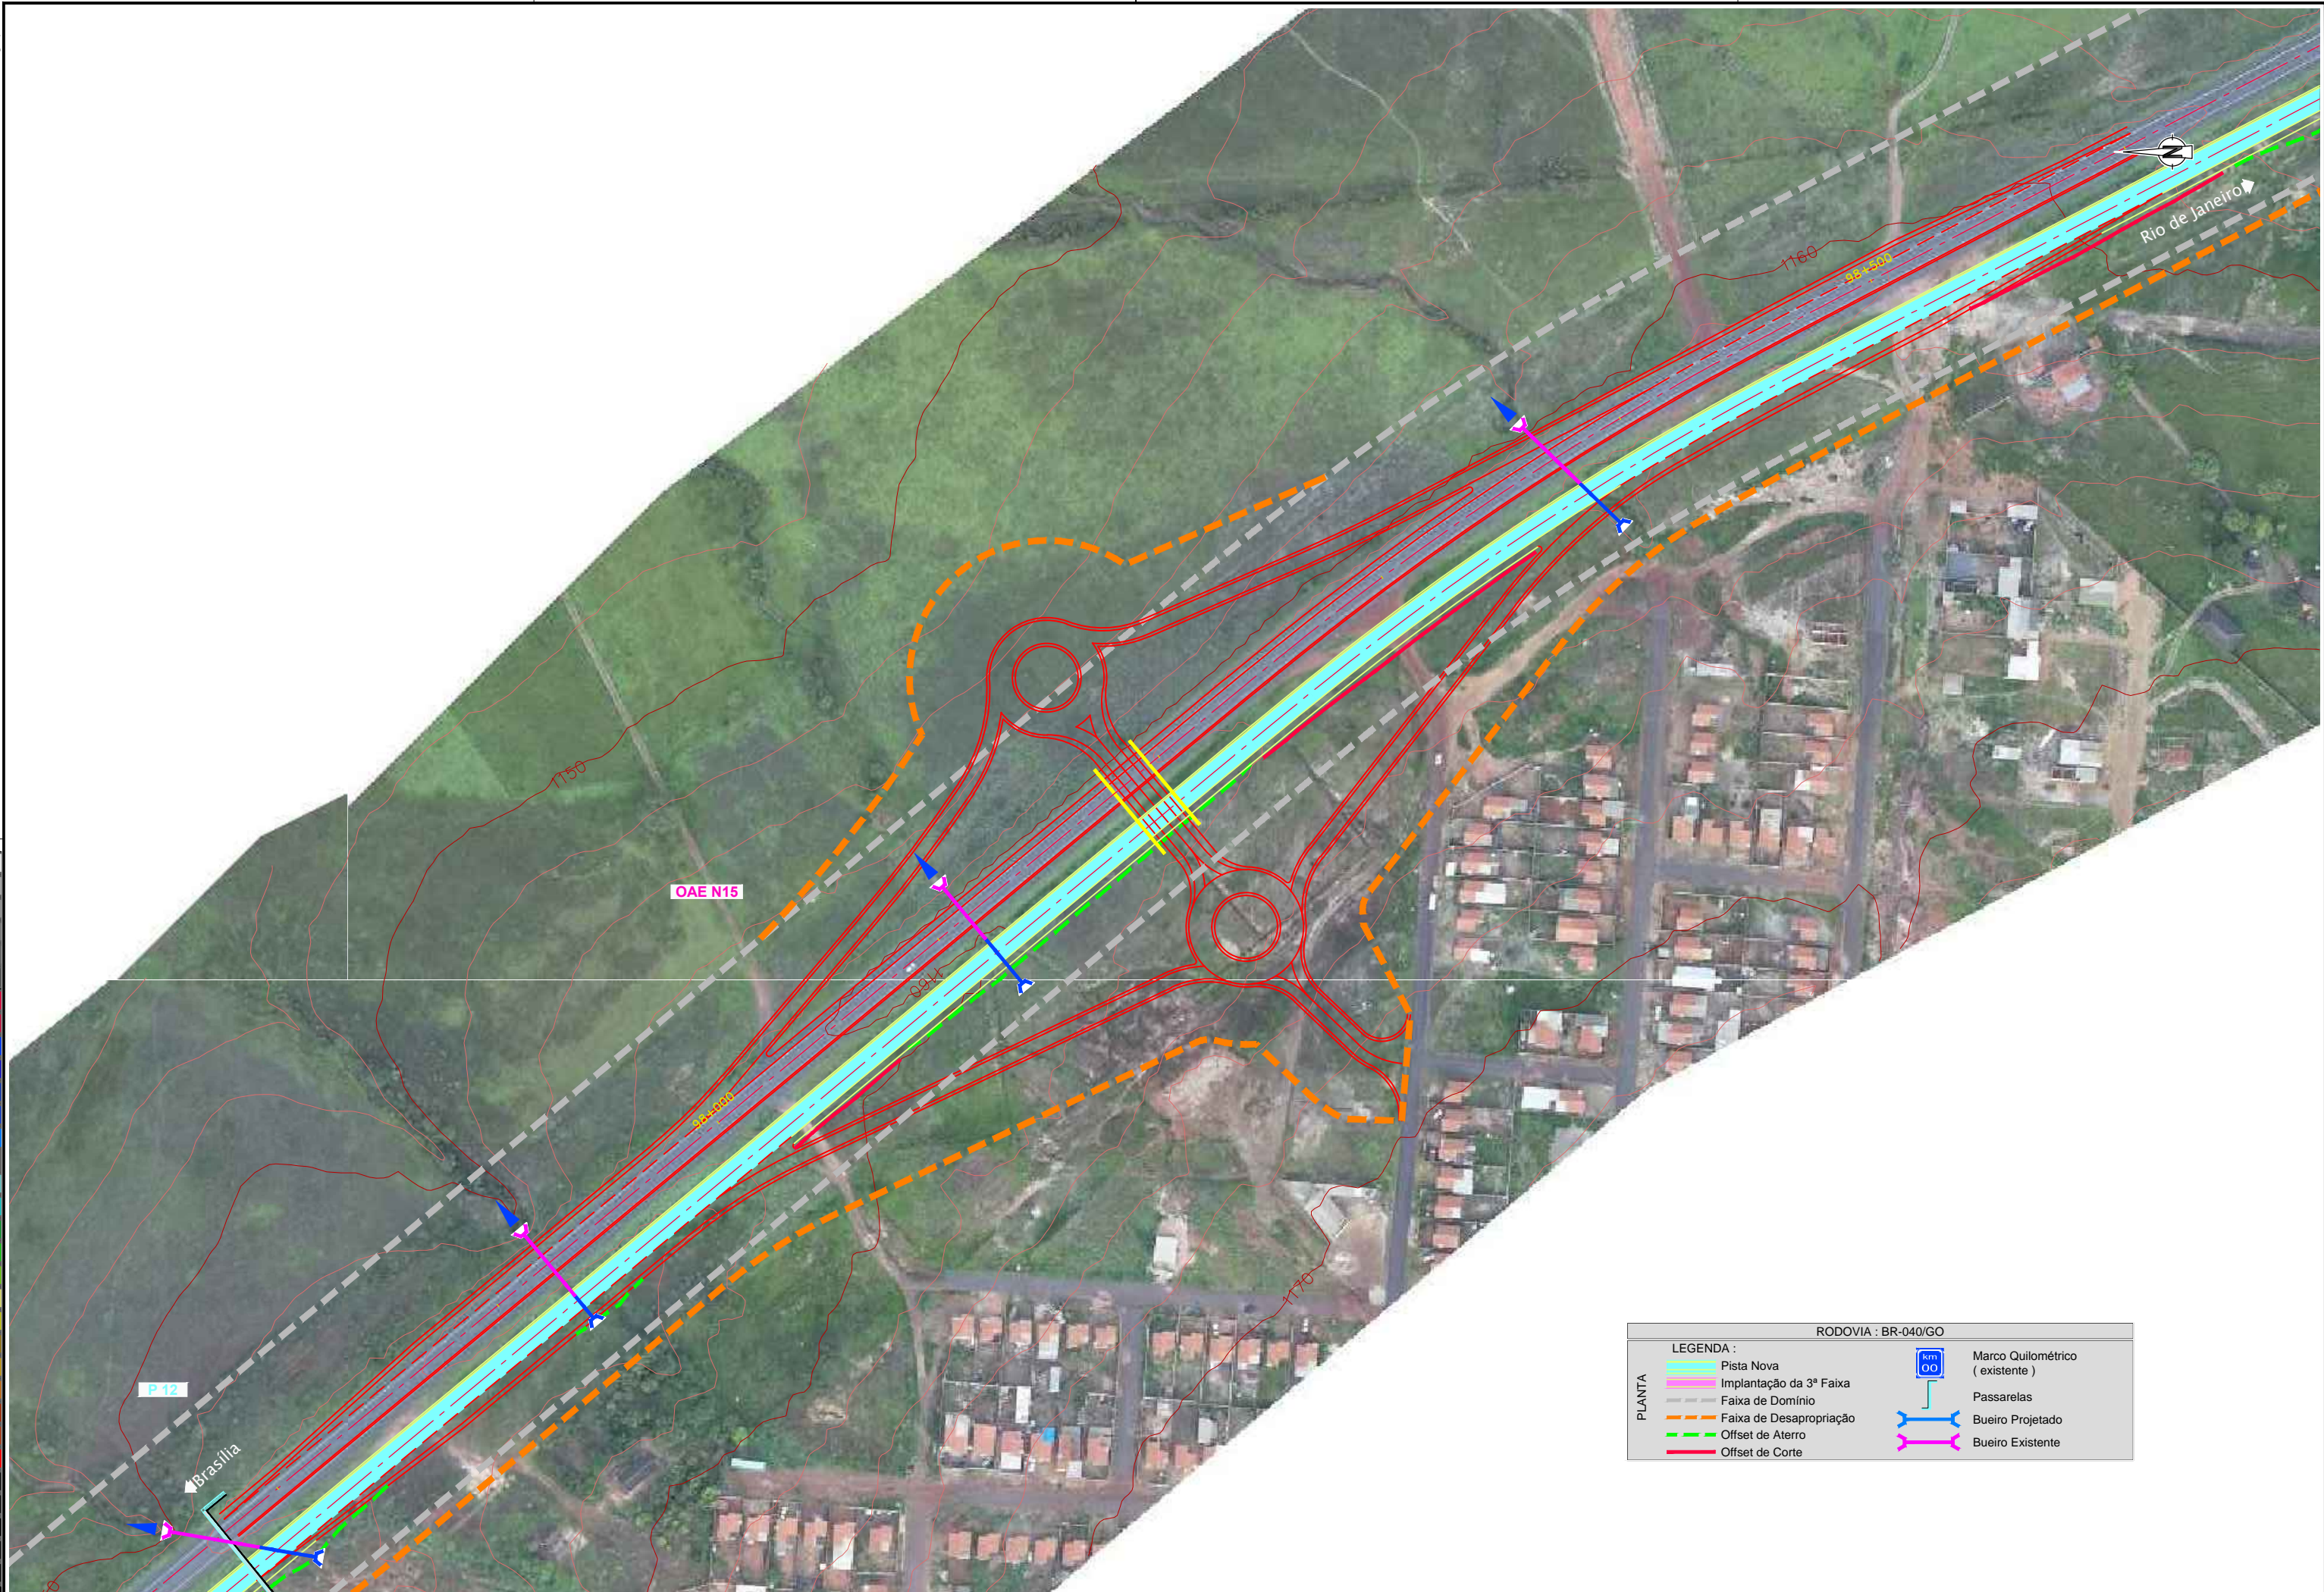

0.00	0.05	0.10	0.15	0.20	0.25	0.30	0.35	0.40	0.45	0.50	0.55	0.60	0.65	0.70	0.75	0.80	0.85	0.90	0.95	1.00
------	------	

RODOVIA : BR-040/GO

LEGENDA :		
PLANTA		Pista Nova
		Implantação da 3ª Faixa
		Faixa de Domínio
		Faixa de Desapropriação
		Offset de Aterro
		Offset de Corte
		Marco Quilométrico (existente)
		Passarelas
	Bueiro Projetado	
	Bueiro Existente	

CONCESSIONÁRIA BR040

Projeto: **BR-040 DF / GO / MG**  
**TRECHO BRÁSÍLIA / DF - JUÍZ DE FORA / MG**

Projeto: Paulo Gomes / João Campos	
Colaborou: Sônia Patrício / Paulo Leitão	
Desenhou: Pedro Vieira	
Resp. Téc: Julia Seraphim	
CREA-SO-0601479273	

Escala:	1:1000 (A1)
	1:2000 (A3)
	0 10 20 30
	0 20 40 60

Designação: PROJETO - CONTRATO CLÁUSULA 6.10  
**TRAÇADO**  
 DISPOSITIVOS - PROJETO ESQUEMÁTICO  
 KM 98.2 - OAE N15

Número:	L9BR040GO-PB-DI-013
Rev.:	0
Núm. Folha:	- / -
Data:	07 / 2014