



Em cópias deste desenho com formato diferente do A1 atender à escala gráfica


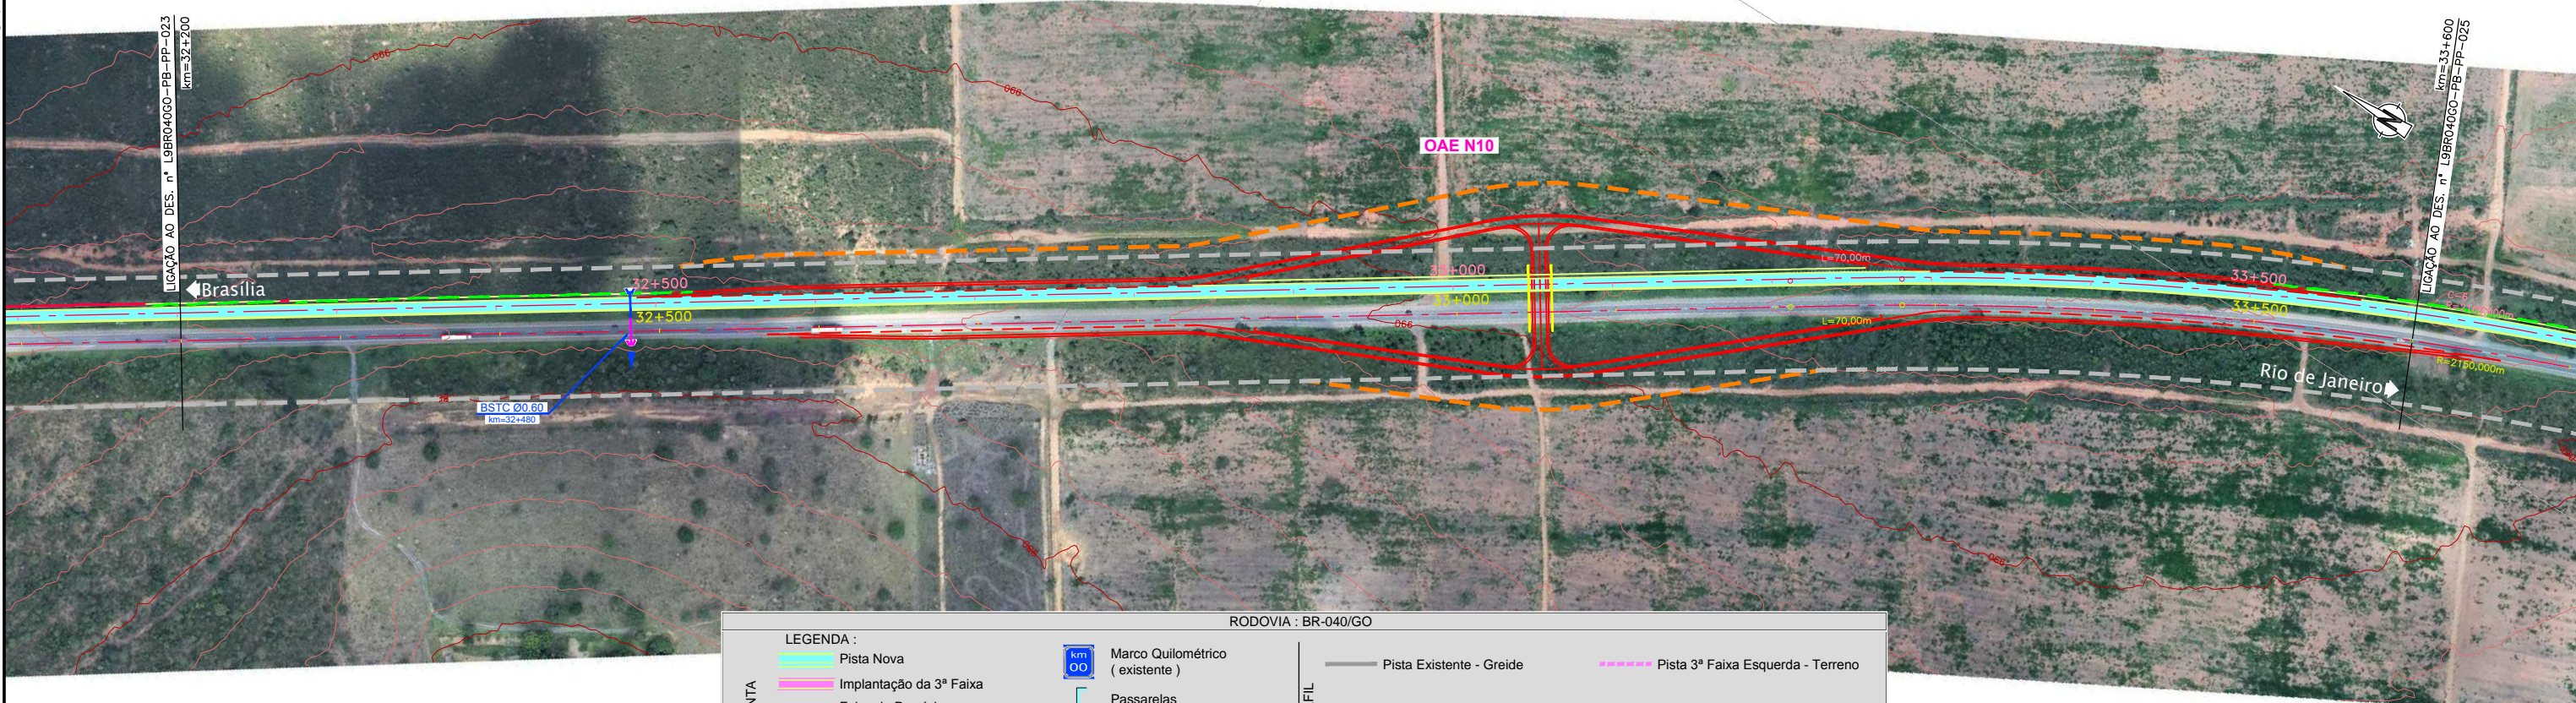

RODOVIA : BR-040/GO

PLANTA		PERFIL	
	Pista Nova		Pista Existente - Greide
	Implantação da 3ª Faixa		Pista Nova Esquerda - Greide
	Faixa de Domínio		Pista Nova Esquerda - Terreno
	Faixa de Desapropriação		Pista Nova Direita - Greide
	Offset de Aterro		Pista Nova Direita - Terreno
	Offset de Corte		Marco Quilométrico (existente)
	Passarelas		Bueiro Projetado
	Bueiro Existente		Bueiro Existente

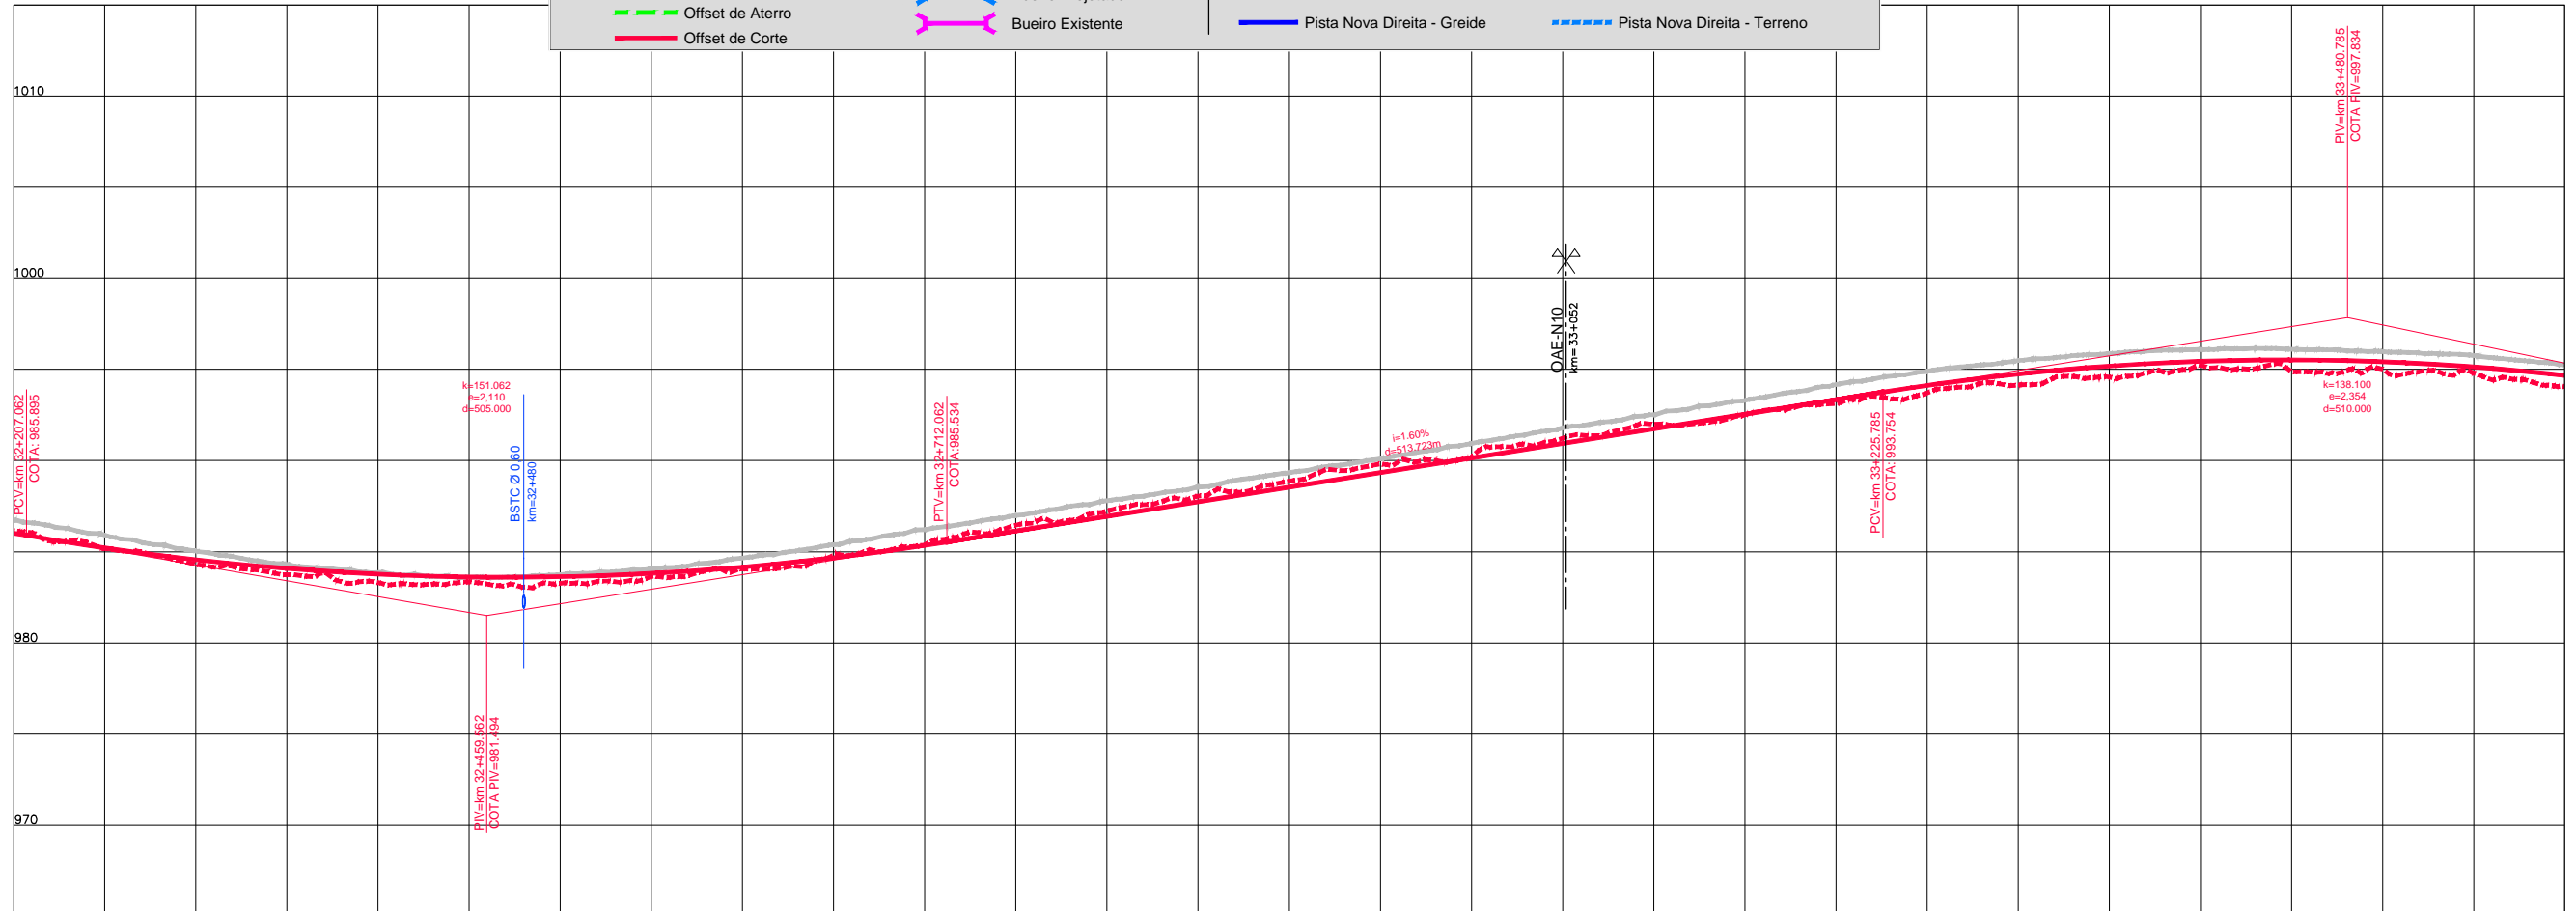

COTAS TERRENO PISTA NOVA ESQUERDA/DIREITA	986.163	984.3	983.304	981.484	984.06	985.375	987.224	988.672	990.207	991.99	993.132	994.142	995.225	995.016	994.059
COTAS PROJETO PISTA NOVA ESQUERDA/DIREITA	986.018	984.561	983.765	981.630	984.157	985.346	987.224	988.672	990.141	991.741	993.132	994.142	995.225	995.419	994.671
ESTAQUEAMENTO	1610	1615	1620	1625	1630	1635	1640	1645	1650	1655	1660	1665	1670	1675	1680
QUILOMETRAGEM	32+200	32+300	32+400	32+500	32+600	32+700	32+800	32+900	33+000	33+100	33+200	33+300	33+400	33+500	33+600



CONCESSIONÁRIA BR040



Projeto: **BR-040 DF / GO / MG**
TRECHO BRÁSILIA / DF - JUÍZ DE FORA / MG

Projeto: Paulo Gomes/João Campos
 Colaborou: Luis Lima/Carlos Martins
 Desenhou: Natácha Rodrigues
 Resp. Téc: *Luis Seraphim*
 CREA-SO-0601479273

Elaborou	Data

Escala: V/H=1:200/2000 (A1)
 V/H=1:400/4000 (A3)

Designação: PROJETO - CONTRATO CLÁUSULA 6.10
TRAÇADO
 PROJETO GEOMÉTRICO
 km 32+200 ao km 33+600

Número: **L9BR040GO-PB-PP-024**
 Rev: **0** N.º Folha: **07** Data: **2014**