


Em cópias deste desenho com formato diferente do A1 atender à escala gráfica  

**RODOVIA : BR-040/GO**

<p><b>LEGENDA :</b></p> <p><b>PLANTA</b></p> <ul style="list-style-type: none"> <li><span style="color: green; font-weight: bold;">—</span> Pista Nova</li> <li><span style="color: yellow; font-weight: bold;">—</span> Implantação da 3ª Faixa</li> <li><span style="color: grey; font-weight: bold;">—</span> Faixa de Domínio</li> <li><span style="color: orange; font-weight: bold;">—</span> Faixa de Desapropriação</li> <li><span style="color: green; font-weight: bold;">—</span> Offset de Aterro</li> <li><span style="color: red; font-weight: bold;">—</span> Offset de Corte</li> </ul>	<p><b>PERFIL</b></p> <ul style="list-style-type: none"> <li><span style="color: grey; font-weight: bold;">—</span> Pista Existente - Greide</li> <li><span style="color: red; font-weight: bold;">—</span> Pista Nova Esquerda - Greide</li> <li><span style="color: blue; font-weight: bold;">—</span> Pista Nova Direita - Greide</li> </ul>	<ul style="list-style-type: none"> <li><span style="color: green; font-weight: bold;">- - -</span> Pista 3ª Faixa Esquerda - Terreno</li> <li><span style="color: red; font-weight: bold;">- - -</span> Pista Nova Esquerda - Terreno</li> <li><span style="color: blue; font-weight: bold;">- - -</span> Pista Nova Direita - Terreno</li> <li><span style="border: 1px solid blue; padding: 1px;">km 00</span> Marco Quilométrico (existente)</li> <li>Passarelas</li> <li><span style="color: blue; font-weight: bold;">⌋</span> Bueiro Projetado</li> <li><span style="color: magenta; font-weight: bold;">⌋</span> Bueiro Existente</li> </ul>
---	--	---

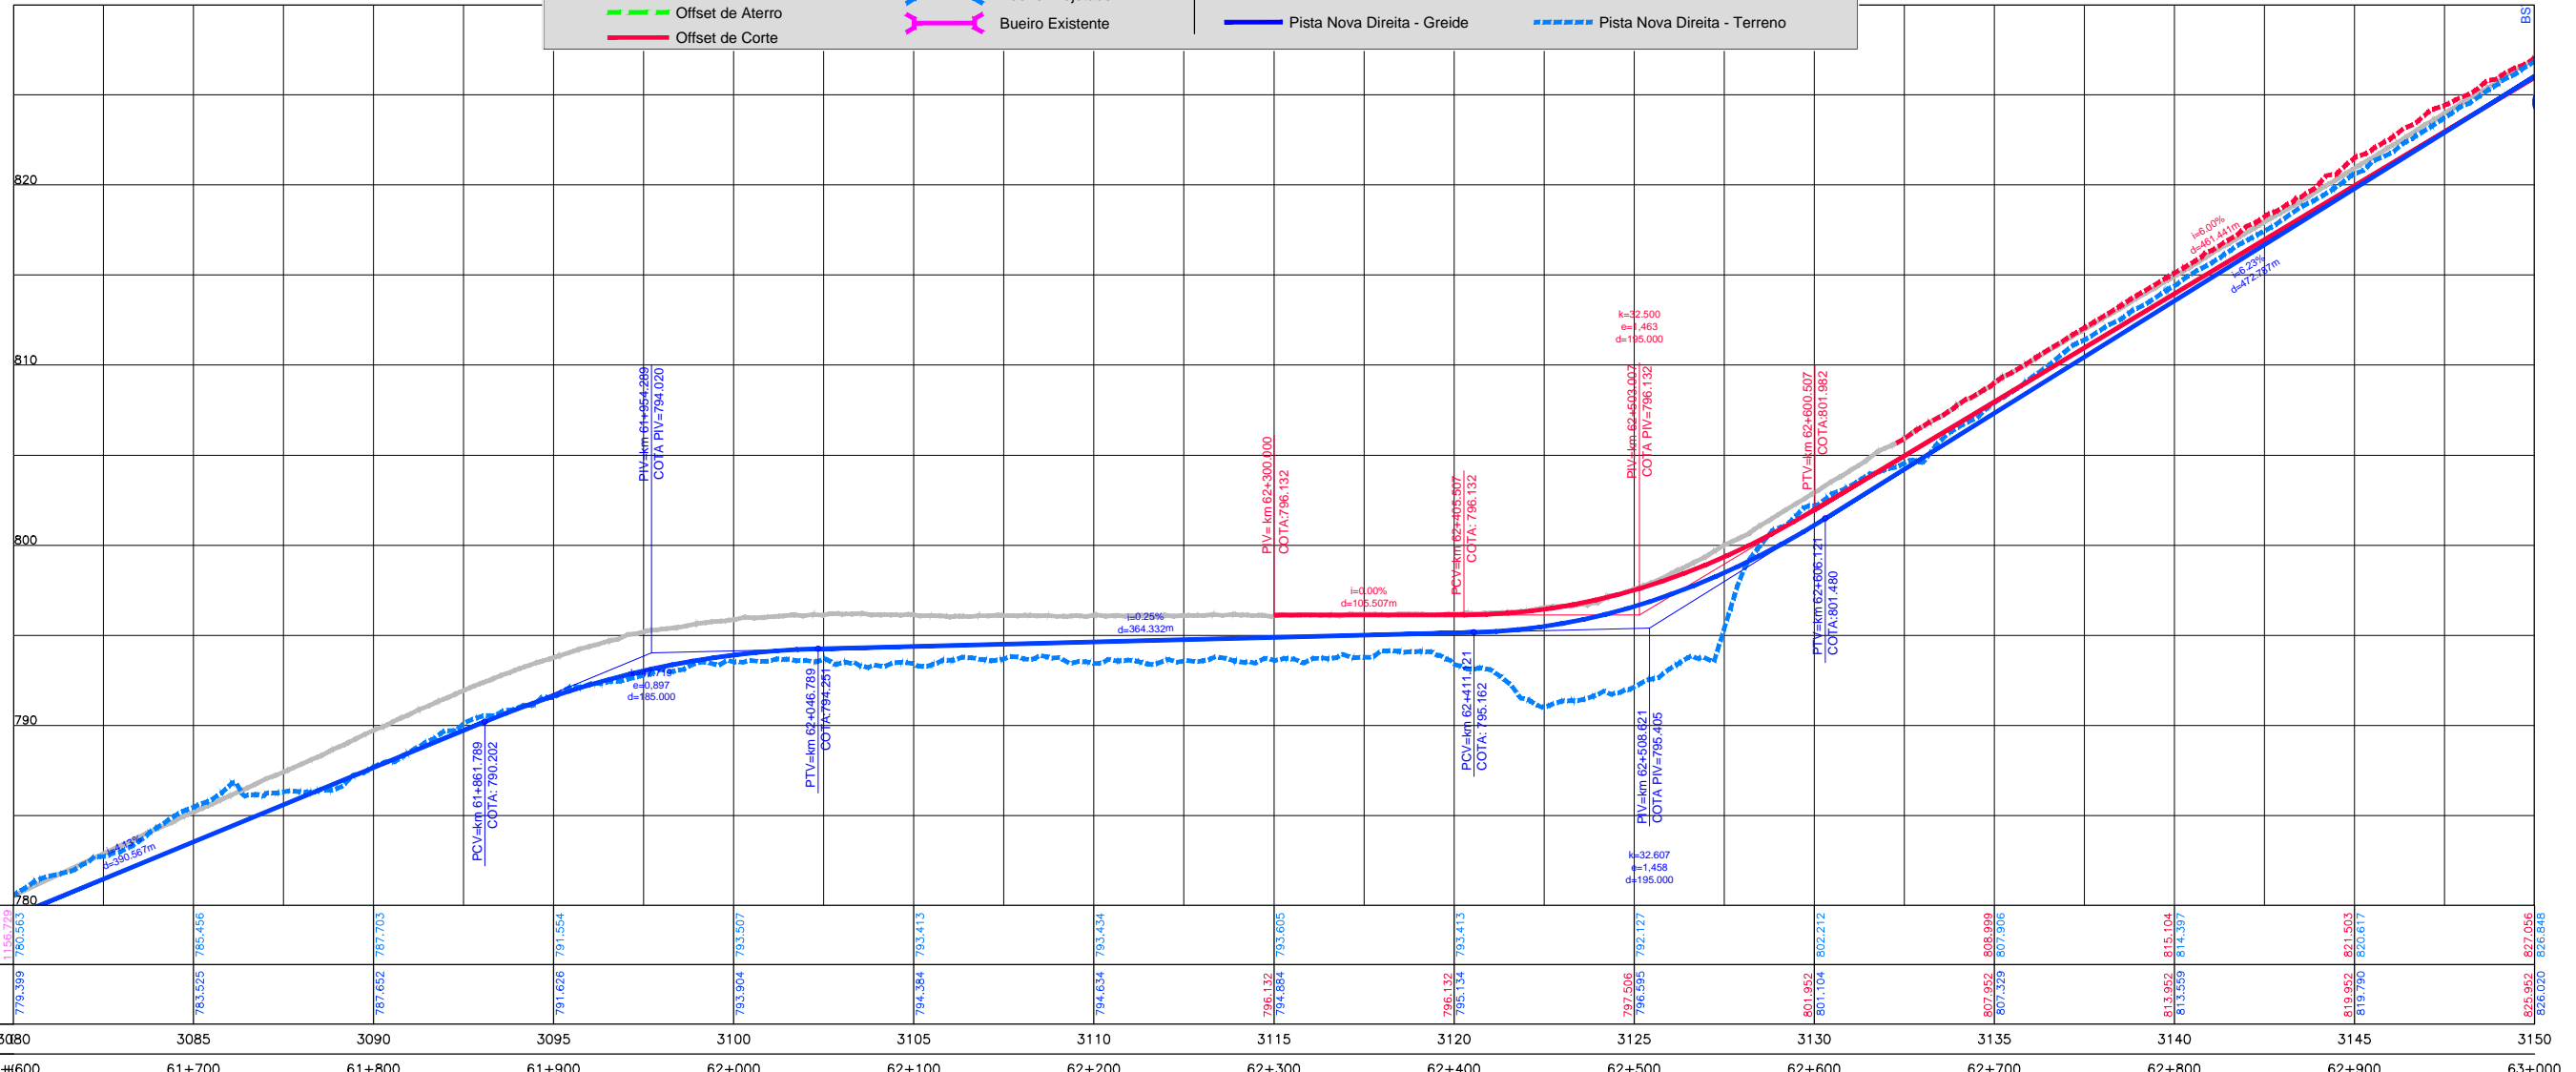

	3080	3085	3090	3095	3100	3105	3110	3115	3120	3125	3130	3135	3140	3145	3150
ESTAQUEAMENTO	3080	3085	3090	3095	3100	3105	3110	3115	3120	3125	3130	3135	3140	3145	3150
QUILOMETRAGEM	61+600	61+700	61+800	61+900	62+000	62+100	62+200	62+300	62+400	62+500	62+600	62+700	62+800	62+900	63+000