



Em cópias deste desenho com formato diferente do A1 atender à escala gráfica

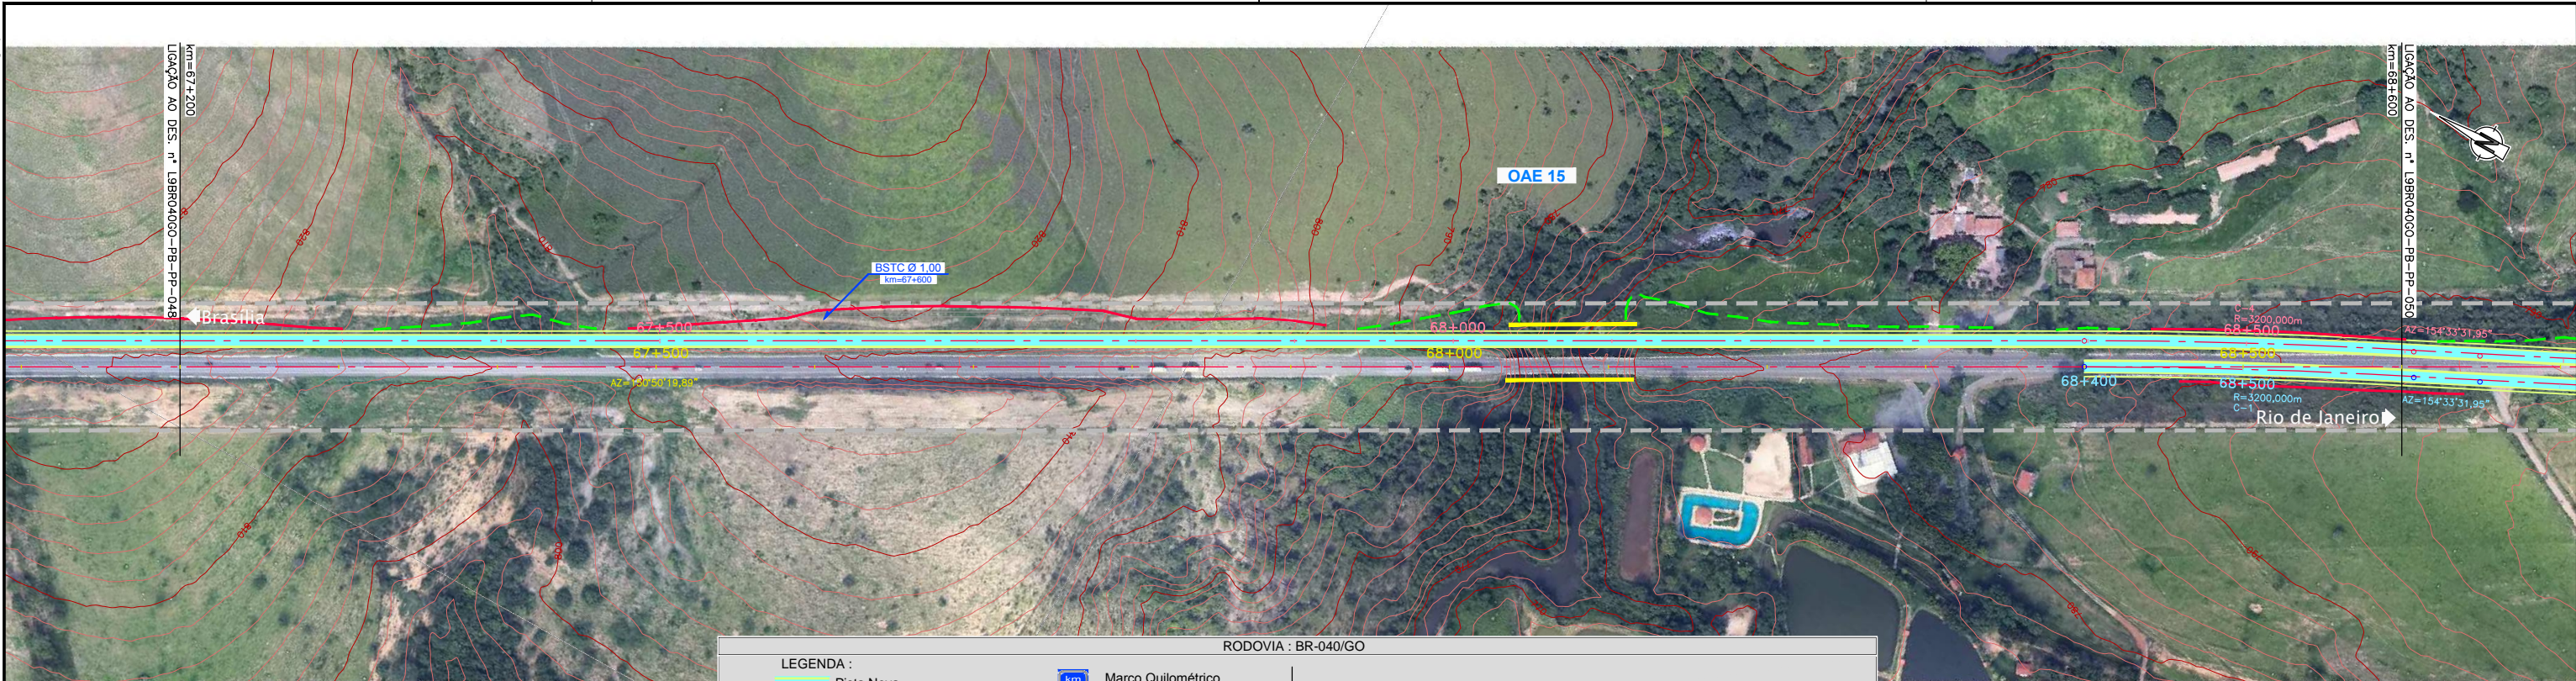

RODOVIA : BR-040/GO

PLANTA		PERFIL	
	Pista Nova		Pista Existente - Greide
	Implantação da 3ª Faixa		Pista Nova Esquerda - Terreno
	Faixa de Domínio		Pista Nova Direita - Greide
	Faixa de Desapropriação		Pista Nova Direita - Terreno
	Offset de Aterro		Marco Quilométrico (existente)
	Offset de Corte		Passarelas
	Bueiro Projetado		Bueiro Existente

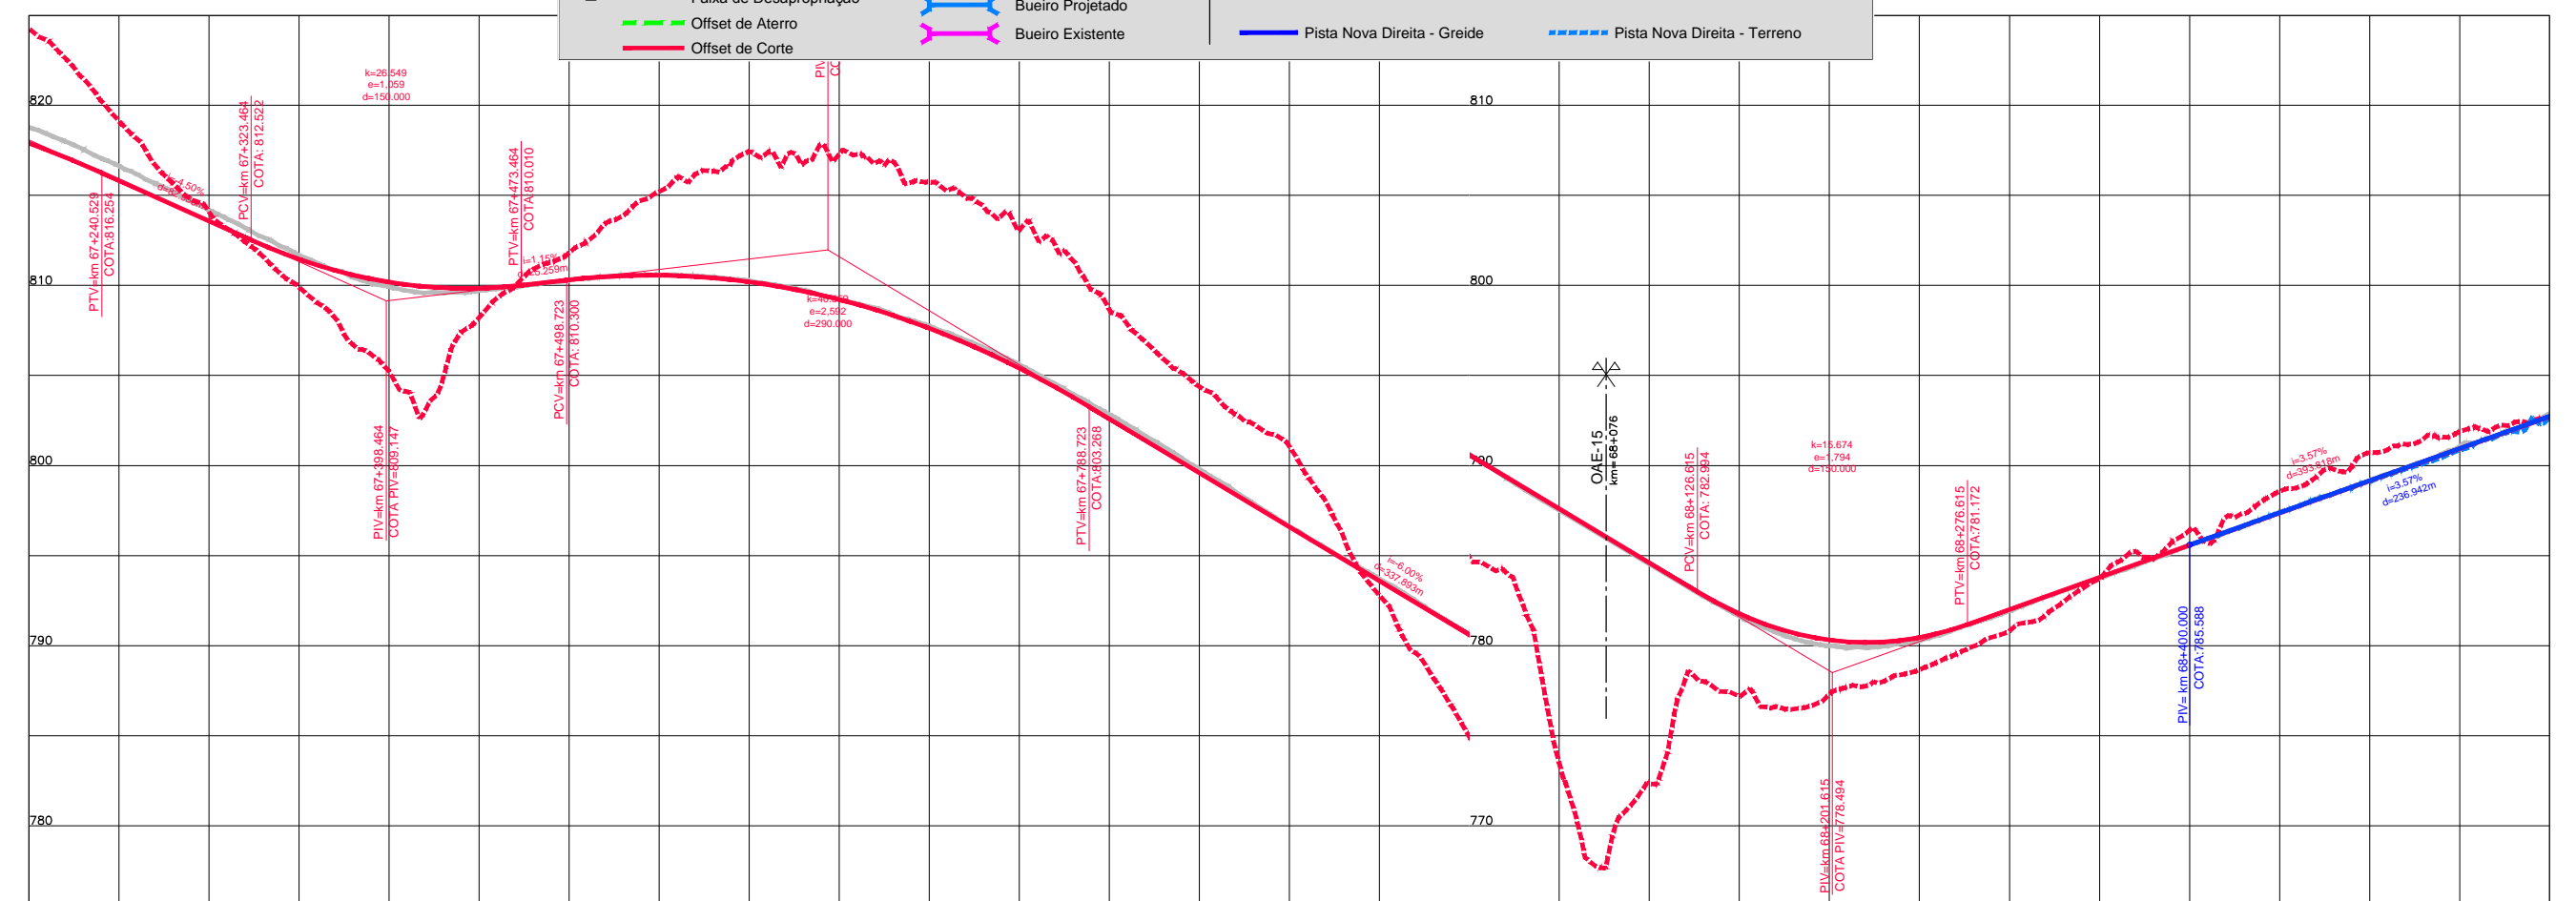

ESTACIÃO	67+200	67+300	67+400	67+500	67+600	67+700	67+800	67+900	68+000	68+100	68+200	68+300	68+400	68+500	68+600
ESTACIÃO	3360	3365	3370	3375	3380	3385	3390	3395	3400	3405	3410	3415	3420	3425	3430
QUILOMETRAGEM	67+200	67+300	67+400	67+500	67+600	67+700	67+800	67+900	68+000	68+100	68+200	68+300	68+400	68+500	68+600