



Em cópias deste desenho com formato diferente do A1 atender à escala gráfica

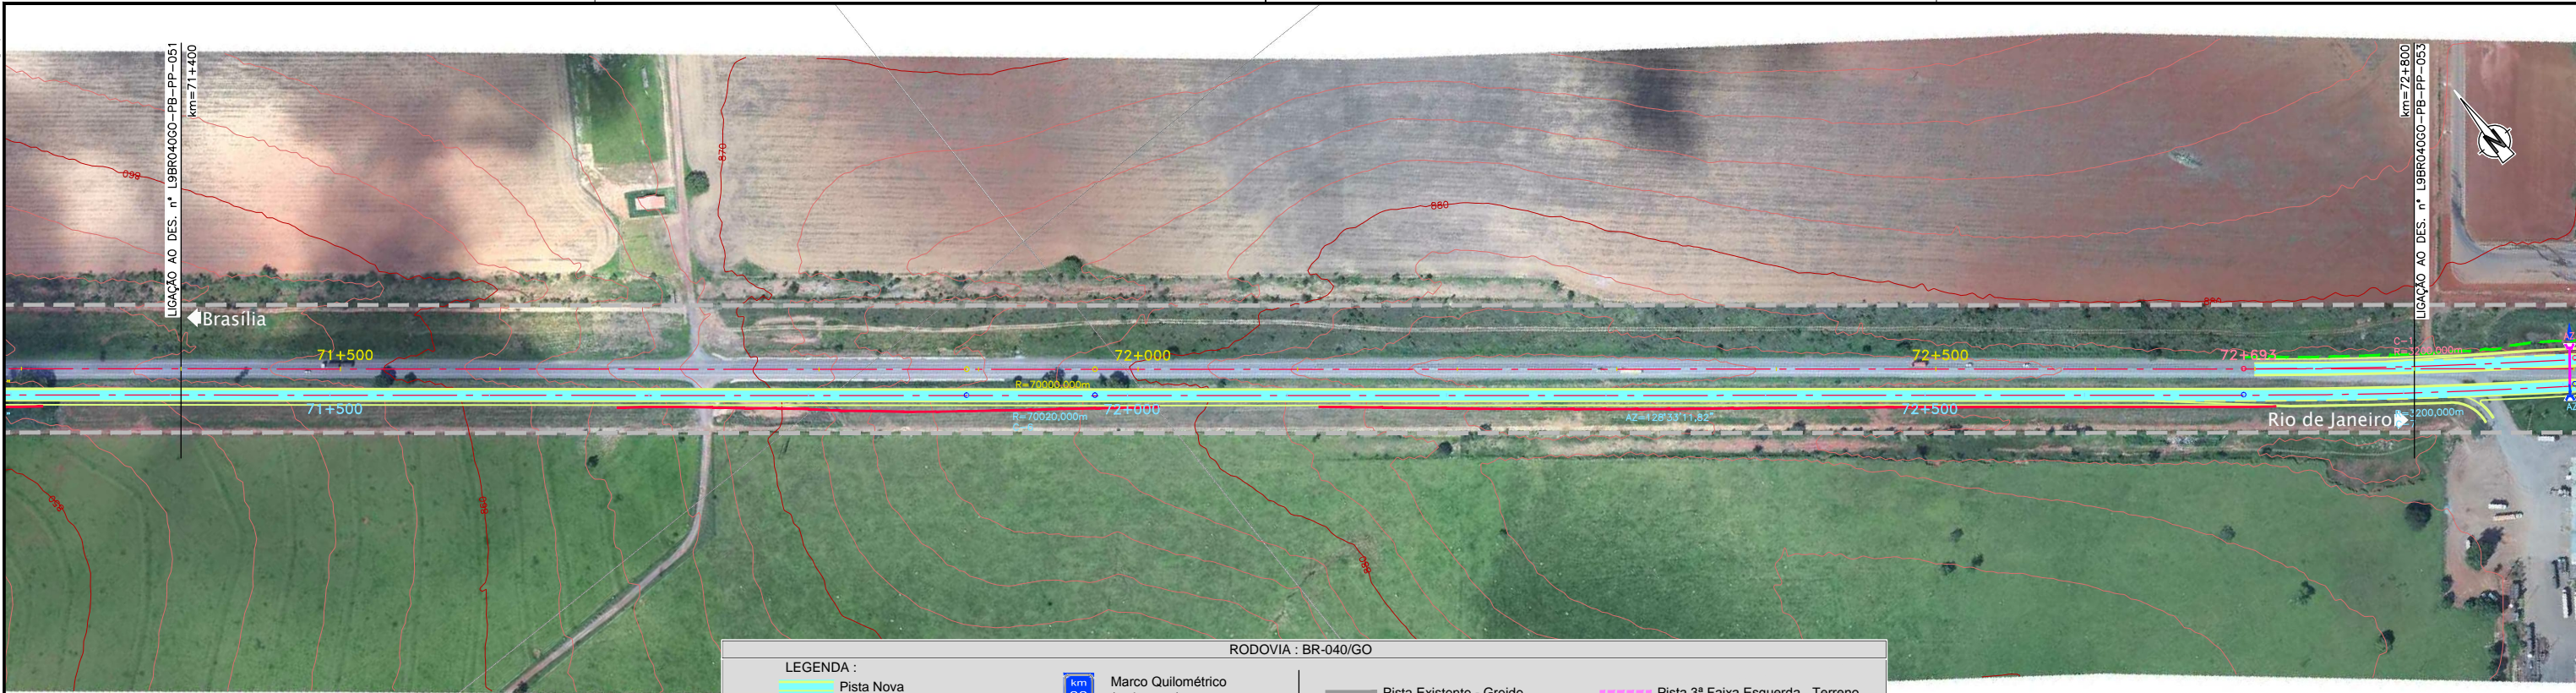

RODOVIA : BR-040/GO

PLANTA		PERFIL	
	Pista Nova		Pista Existente - Greide
	Implantação da 3ª Faixa		Pista Nova Esquerda - Greide
	Faixa de Domínio		Pista Nova Esquerda - Terreno
	Faixa de Desapropriação		Pista Nova Direita - Greide
	Offset de Aterro		Pista Nova Direita - Terreno
	Offset de Corte		Marco Quilométrico (existente)
	Marco Quilométrico (existente)		Passarelas
	Passarelas		Bueiro Projetado
	Bueiro Projetado		Bueiro Existente
	Bueiro Existente		

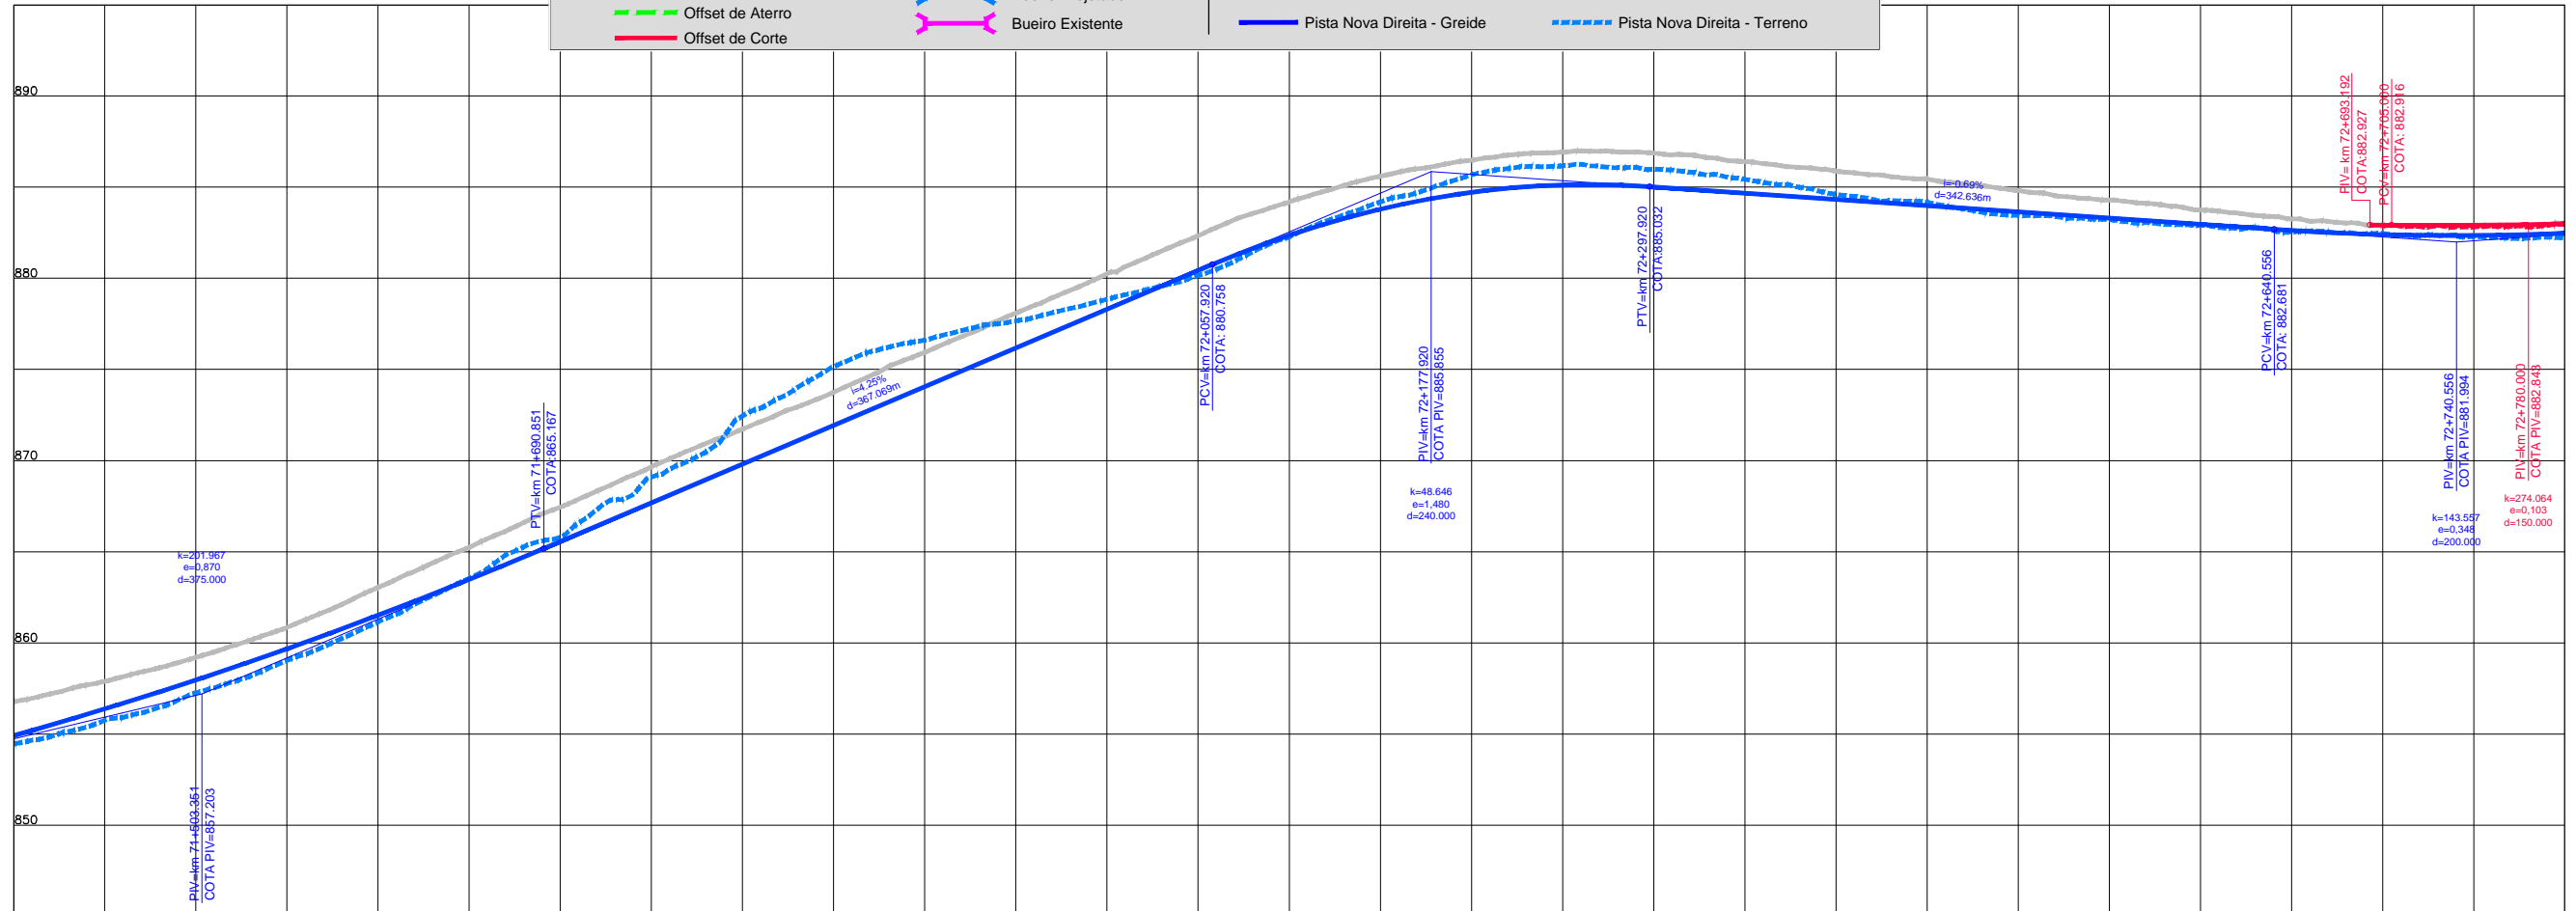

ESTADAMENTO	3570	3575	3580	3585	3590	3595	3600	3605	3610	3615	3620	3625	3630	3635	3640
COTAS PROJETO PISTA NOVA ESQUERDA/DIREITA	854,308	857,963	861,513	865,556	869,803	874,051	878,298	882,563	886,718	890,927	895,017	899,043	893,999	888,921	883,986
ESTADAMENTO	3570	3575	3580	3585	3590	3595	3600	3605	3610	3615	3620	3625	3630	3635	3640
QUILOMETRAGEM	71+400	71+500	71+600	71+700	71+800	71+900	72+000	72+100	72+200	72+300	72+400	72+500	72+600	72+700	72+800