


Em cópia deste desenho com formato diferente do A1 atender a escala gráfica



ESCALA	1:1000
ESCALA	1:2000
ESCALA	1:4000
ESCALA	1:8000
PLANTA		PERFIL	
	Pista Nova		Pista Existente - Greide
	Implantação da 3ª Faixa		Pista Nova Esquerda - Greide
	Faixa de Domínio		Pista Nova Esquerda - Terreno
	Faixa de Desapropriação		Pista Nova Direita - Greide
	Offset de Aterro		Pista Nova Direita - Terreno
	Offset de Corte		Marco Quilométrico (existente)
	Passarelas		Bueiro Projetado
	Bueiro Existente		Bueiro Existente

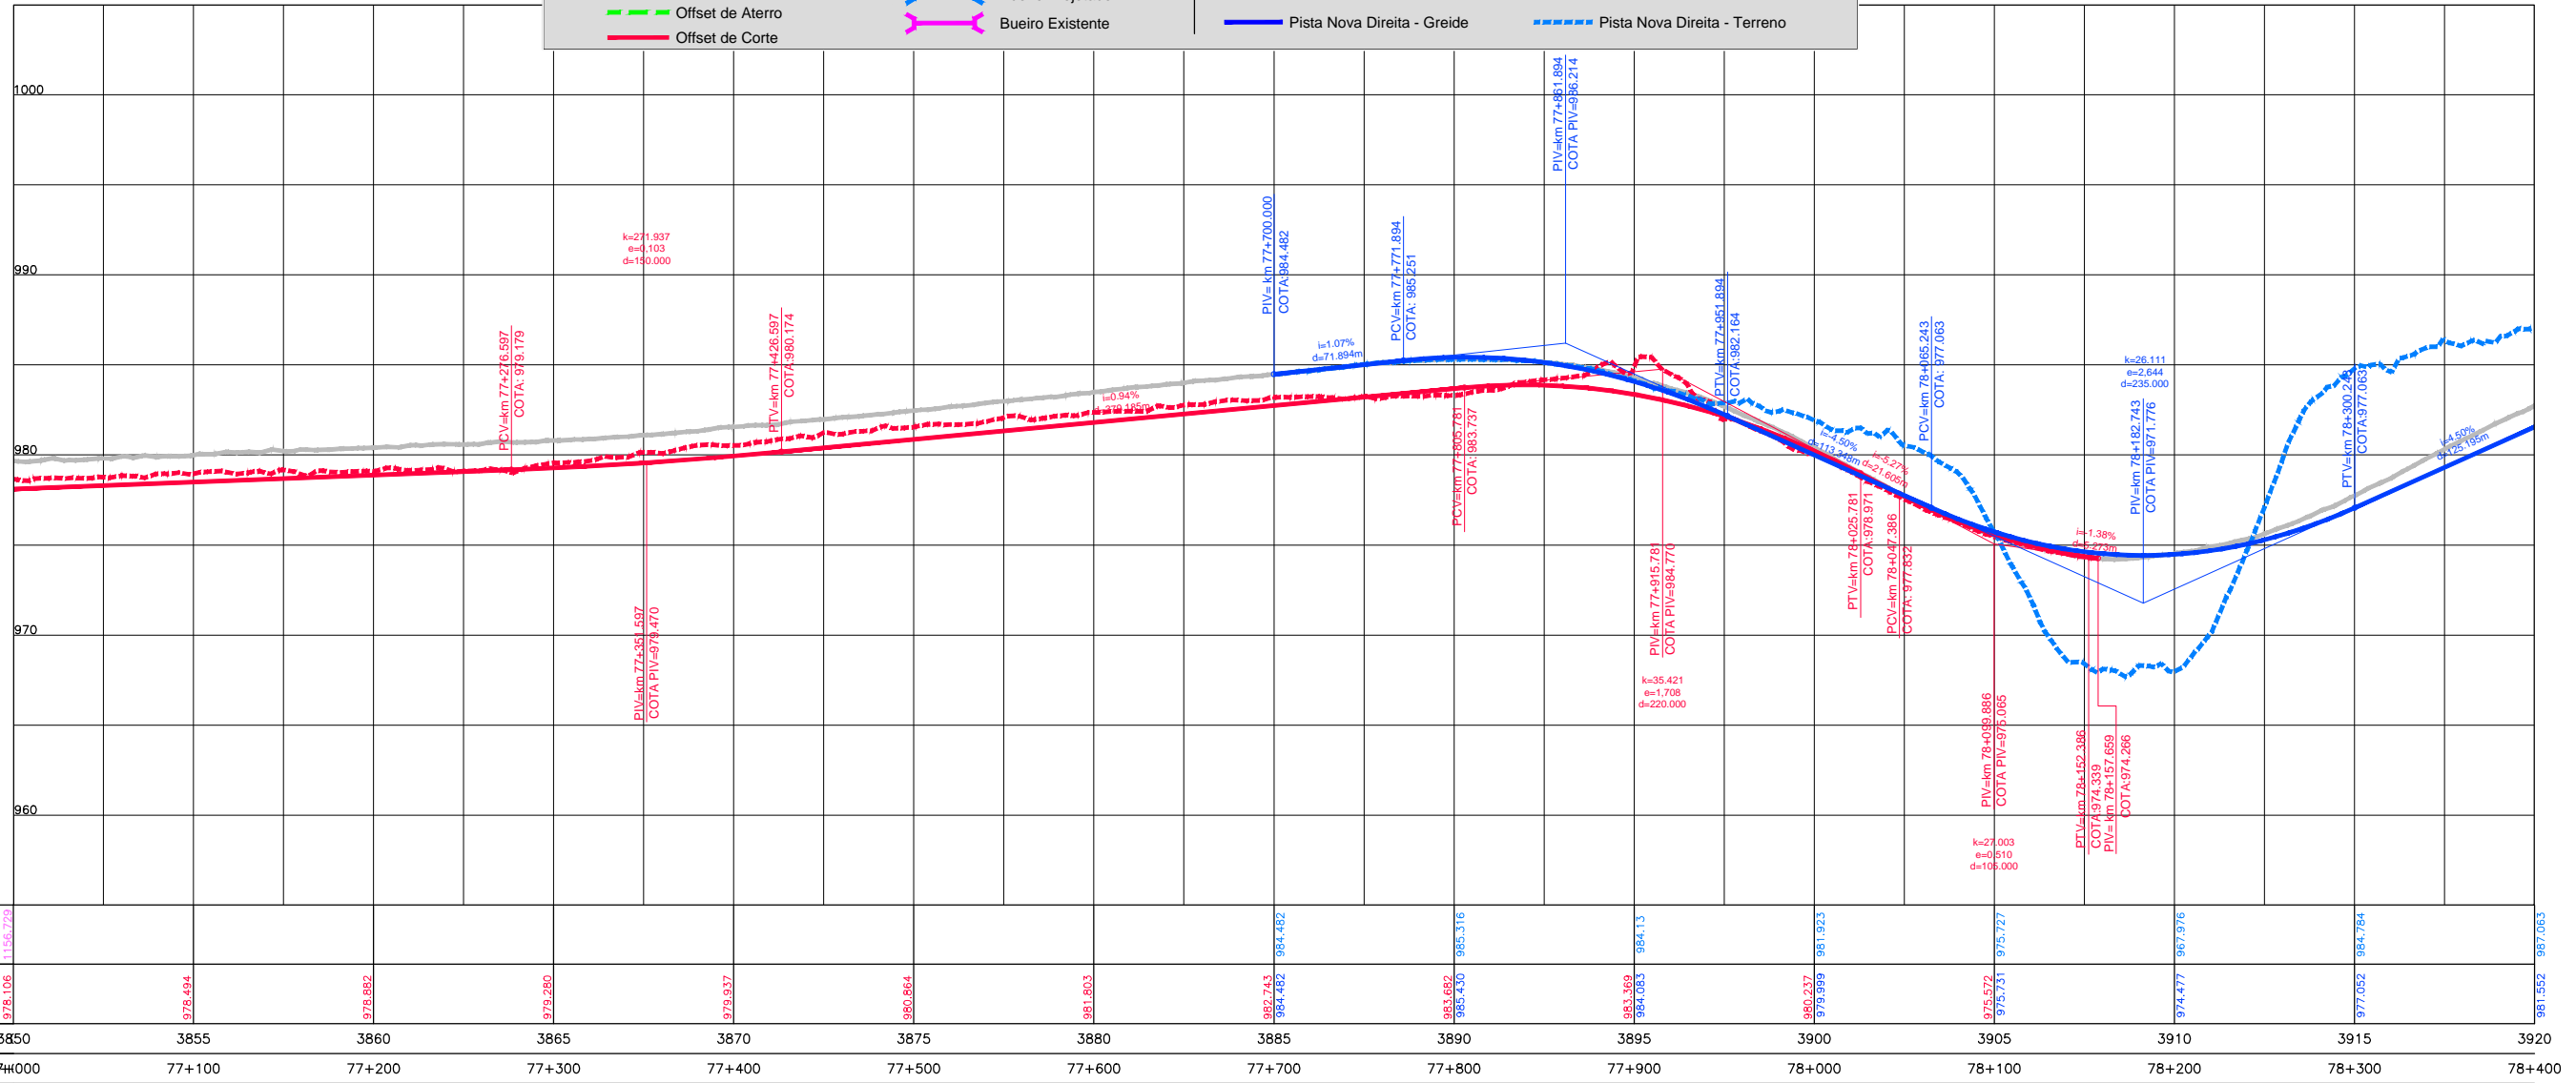

COTAS TERRENO																							
PISTA NOVA																							
ESQUERDA/DIREITA	1156,729																						
COTAS PROJETO																							
PISTA NOVA																							
ESTAQUEAMENTO	3850	3855	3860	3865	3870	3875	3880	3885	3890	3895	3900	3905	3910	3915	3920								
QUILOMETRAGEM	77+000	77+100	77+200	77+300	77+400	77+500	77+600	77+700	77+800	77+900	78+000	78+100	78+200	78+300	78+400								