


Em cópias deste desenho com formato diferente do A1 atender à escala gráfica



**RODOVIA : BR-040/GO**

PLANTA		PERFIL	
	Pista Nova		Pista Existente - Greide
	Implantação da 3ª Faixa		Pista Nova Esquerda - Greide
	Faixa de Domínio		Pista Nova Esquerda - Terreno
	Faixa de Desapropriação		Pista Nova Direita - Greide
	Offset de Aterro		Pista Nova Direita - Terreno
	Offset de Corte		Marco Quilométrico (existente)
	Passarelas		Bueiro Projetado
	Bueiro Existente		Bueiro Existente

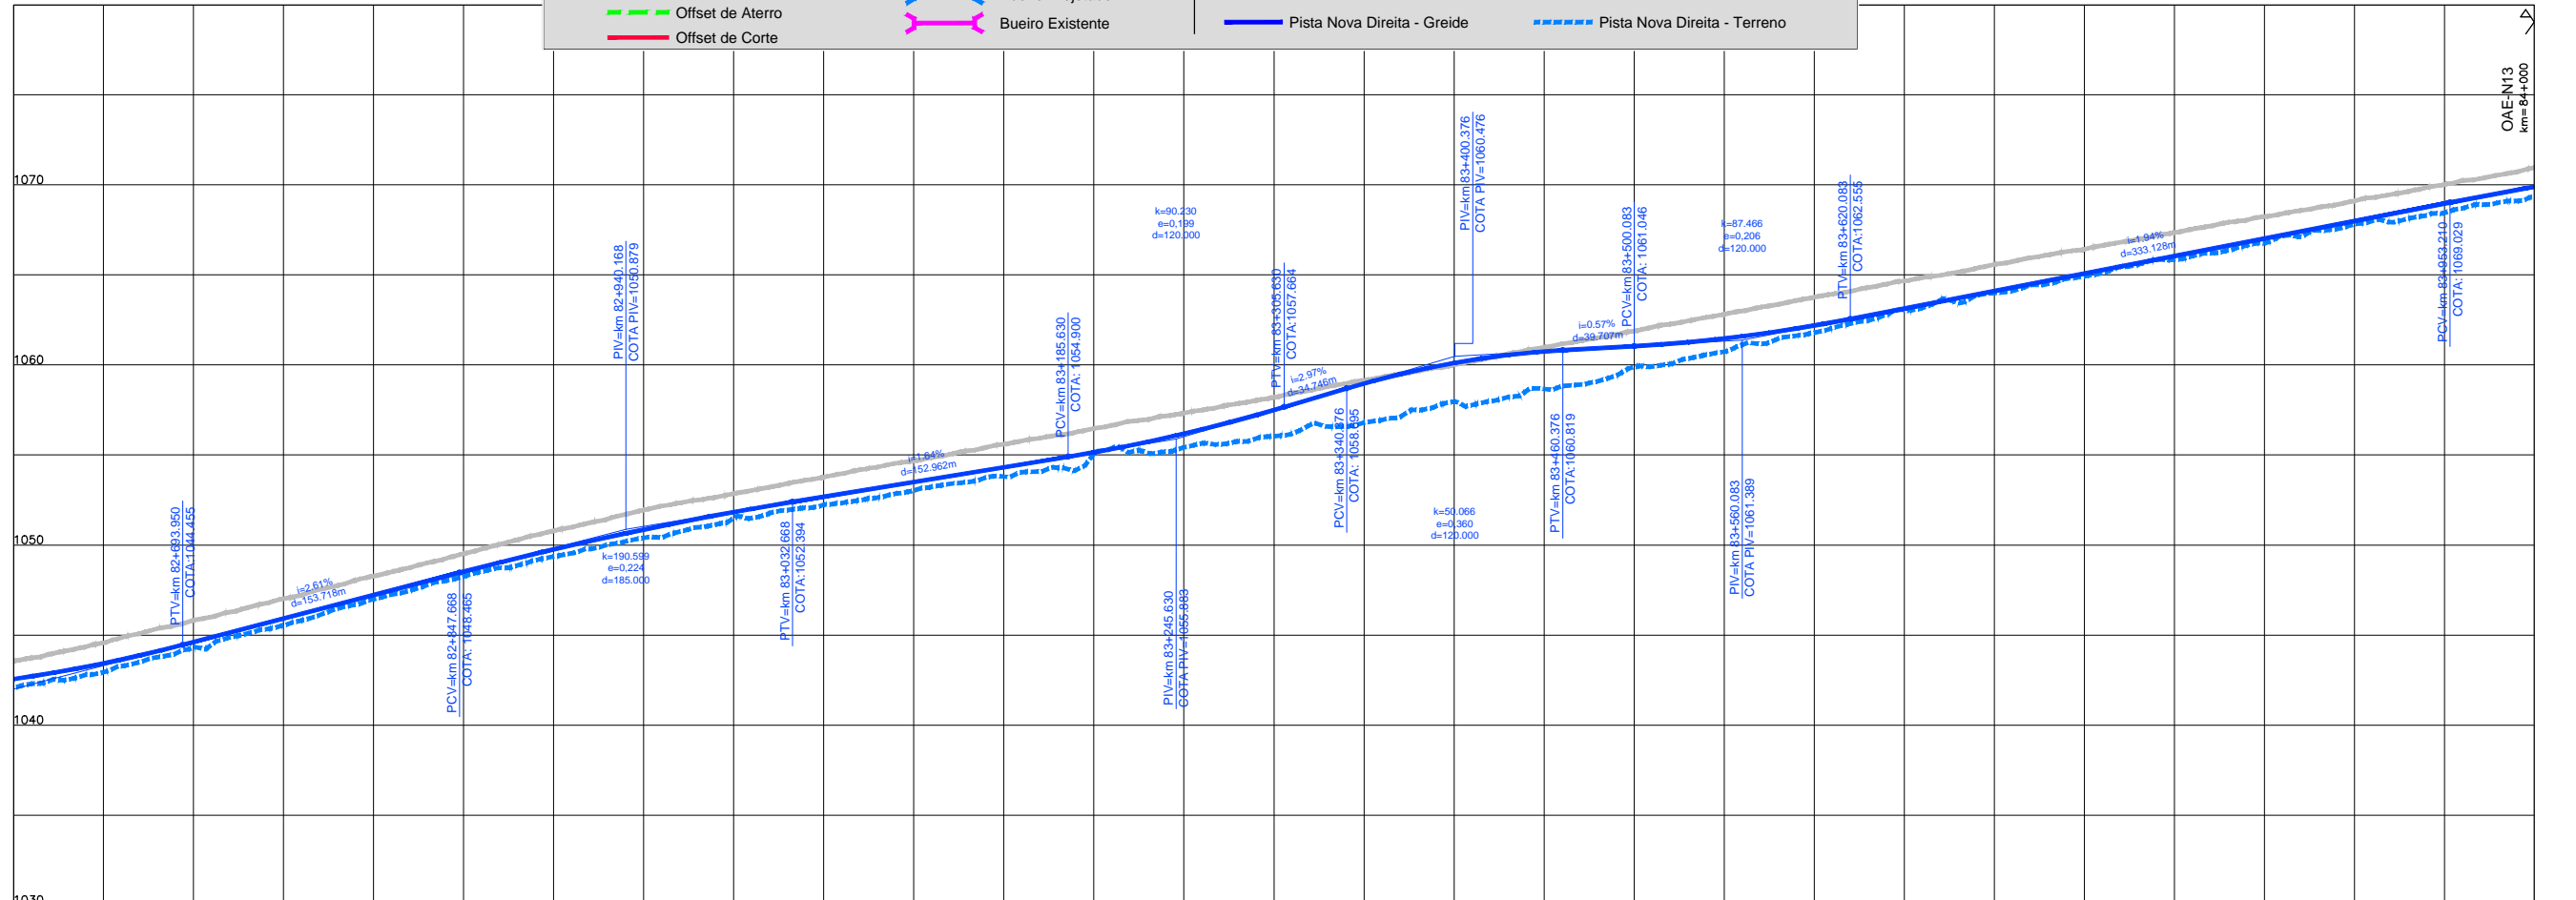

ESTACIÃO	82+500	82+600	82+700	82+800	82+900	83+000	83+100	83+200	83+300	83+400	83+500	83+600	83+700	83+800	83+900	84+000
ESTACIÃO	4130	4135	4140	4145	4150	4155	4160	4165	4170	4175	4180	4185	4190	4195	4200	
QUILOMETRAGEM	82+600	82+700	82+800	82+900	83+000	83+100	83+200	83+300	83+400	83+500	83+600	83+700	83+800	83+900	84+000	