



Em cópias deste desenho com formato diferente do A1 atender à escala gráfica


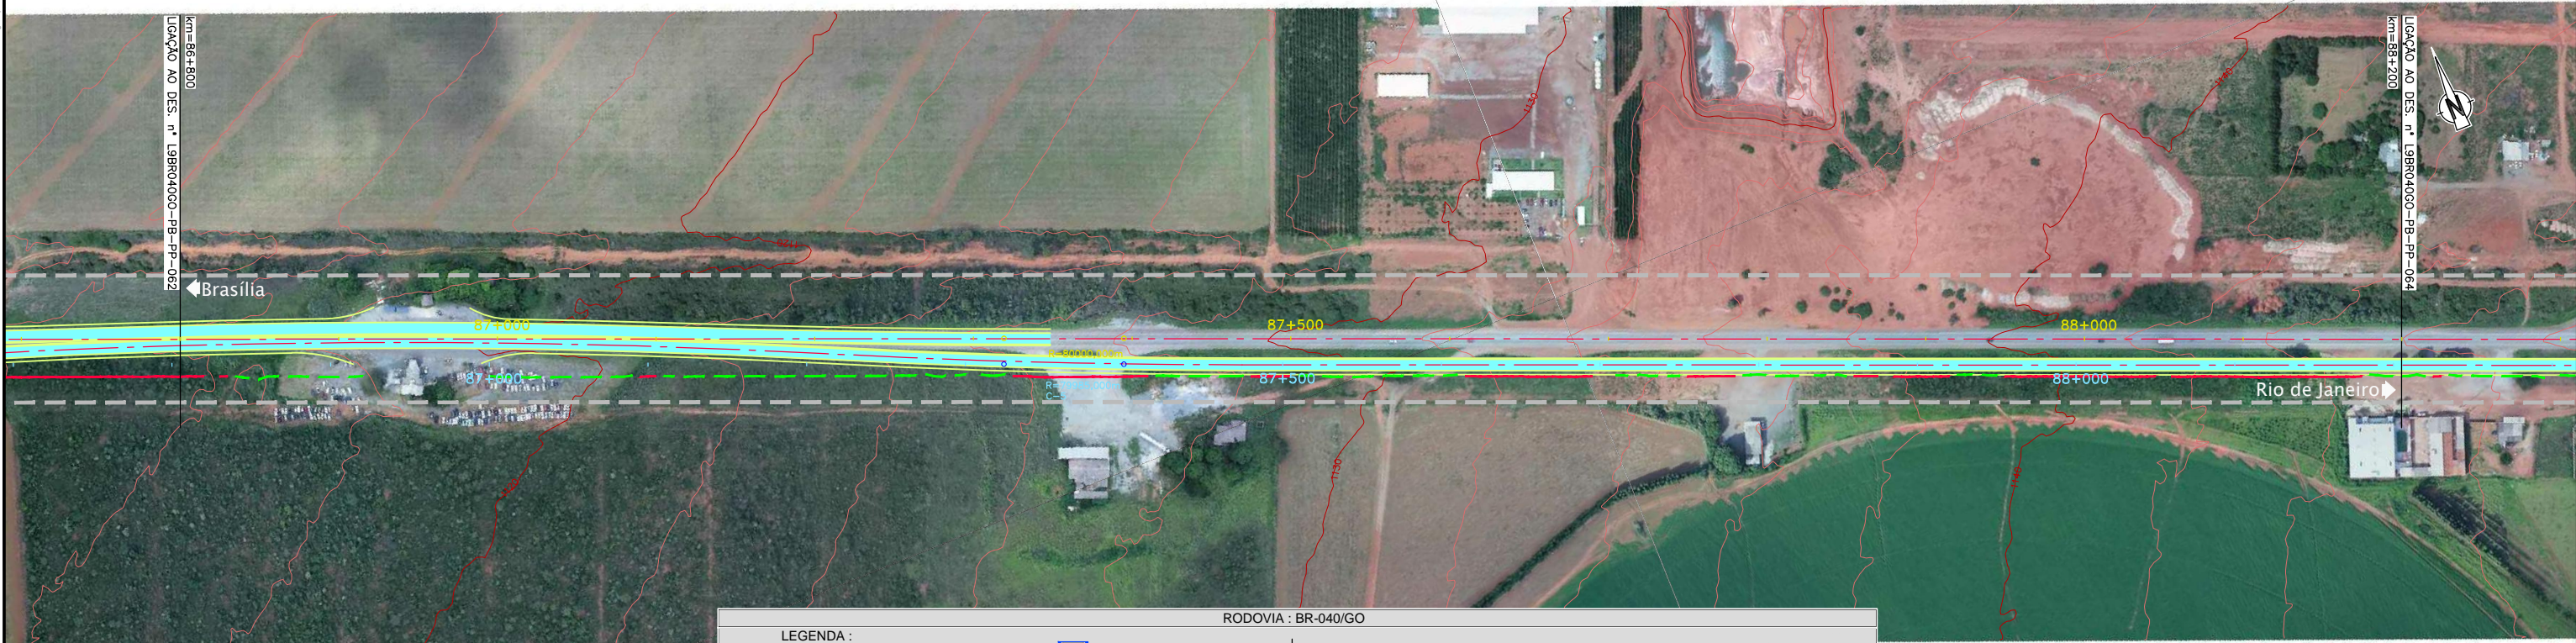

RODOVIA : BR-040/GO

PLANTA		PERFIL	
	Pista Nova		Pista Existente - Greide
	Implantação da 3ª Faixa		Pista Nova Esquerda - Greide
	Faixa de Domínio		Pista Nova Esquerda - Terreno
	Faixa de Desapropriação		Pista Nova Direita - Greide
	Offset de Aterro		Pista Nova Direita - Terreno
	Offset de Corte		Marco Quilométrico (existente)
	Passarelas		Bueiro Projetado
	Bueiro Existente		

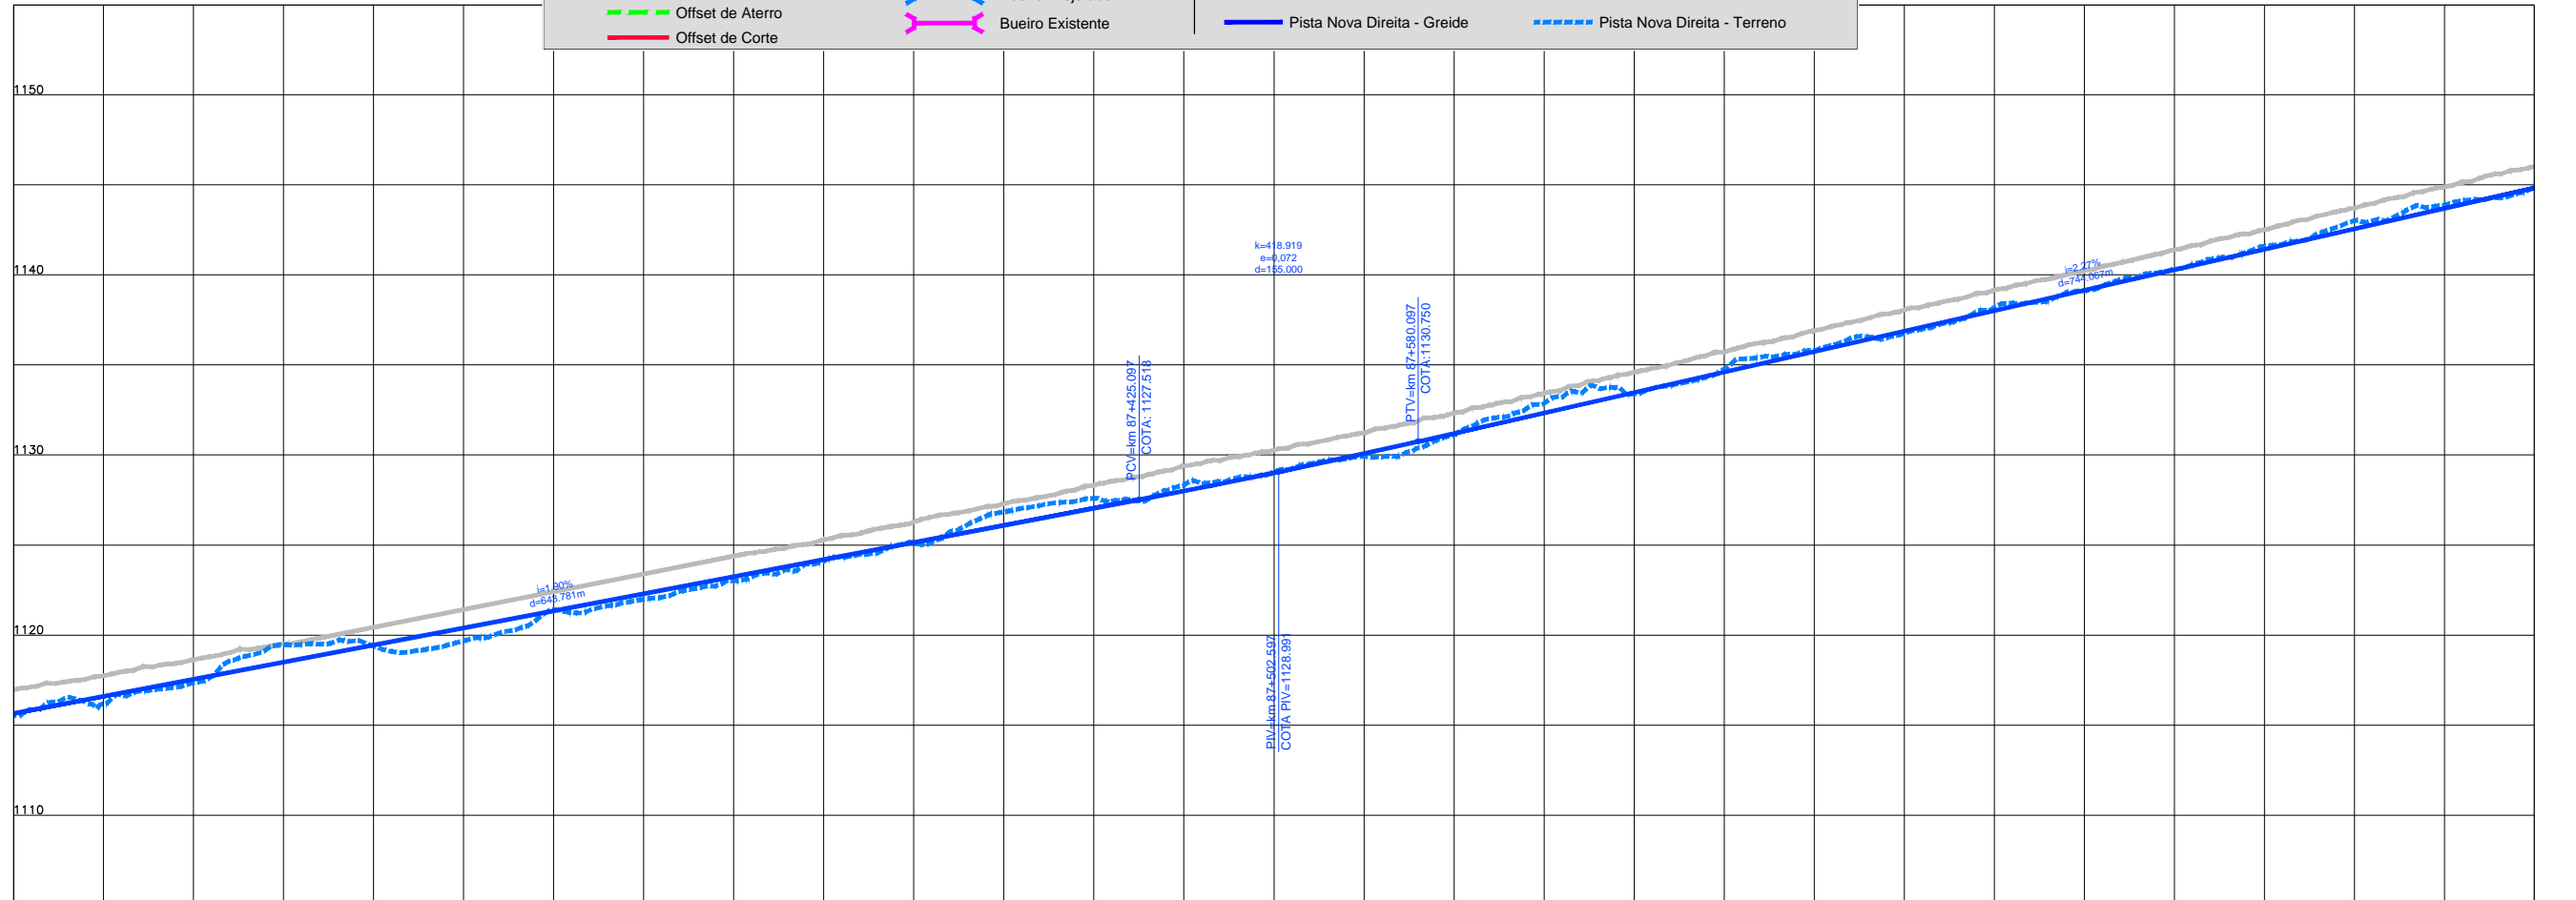

COTAS TERRENO PISTA NOVA ESQUERDA/DIREITA	1115.555	1117.242	1119.38	1121.435	1123.015	1125.111	1127.593	1129.047	1131.119	1133.569	1135.804	1138.191	1140.324	1143.009	1144.832
COTAS PROJETO PISTA NOVA ESQUERDA/DIREITA	1115.641	1117.541	1119.441	1121.341	1123.241	1125.141	1127.041	1129.008	1131.202	1133.472	1135.742	1138.012	1140.282	1142.552	1144.822
ESTAQUEAMENTO	4340	4345	4350	4355	4360	4365	4370	4375	4380	4385	4390	4395	4400	4405	4410
QUILOMETRAGEM	86+800	86+900	87+000	87+100	87+200	87+300	87+400	87+500	87+600	87+700	87+800	87+900	88+000	88+100	88+200



CONCESSIONÁRIA  
BR040



Projeto: **BR-040 DF / GO / MG**  
TRECHO BRASÍLIA / DF - JUÍZ DE FORA / MG

Projeto: Paulo Gomes/João Campos  
Colaborou: Luis Lima/Carlos Martins  
Desenhou: Natácha Rodrigues  
Resp. Téc: *Luis Seraphim*  
CREA-SO-0601479273

Alt.	Descrição	Elaborou	Data

Escala: V/H=1:200/2000 (A1)  
V/H=1:400/4000 (A3)

Designação: PROJETO - CONTRATO CLÁUSULA 6.10  
**TRAÇADO**  
PROJETO GEOMÉTRICO  
km 86+800 ao km 88+200

Número: **L9BR040GO-PB-PP-063**  
Rev. **0** Ním. Folha: **07** Data: **2014**