



Em cópias deste desenho com formato diferente do A1 atender à escala gráfica

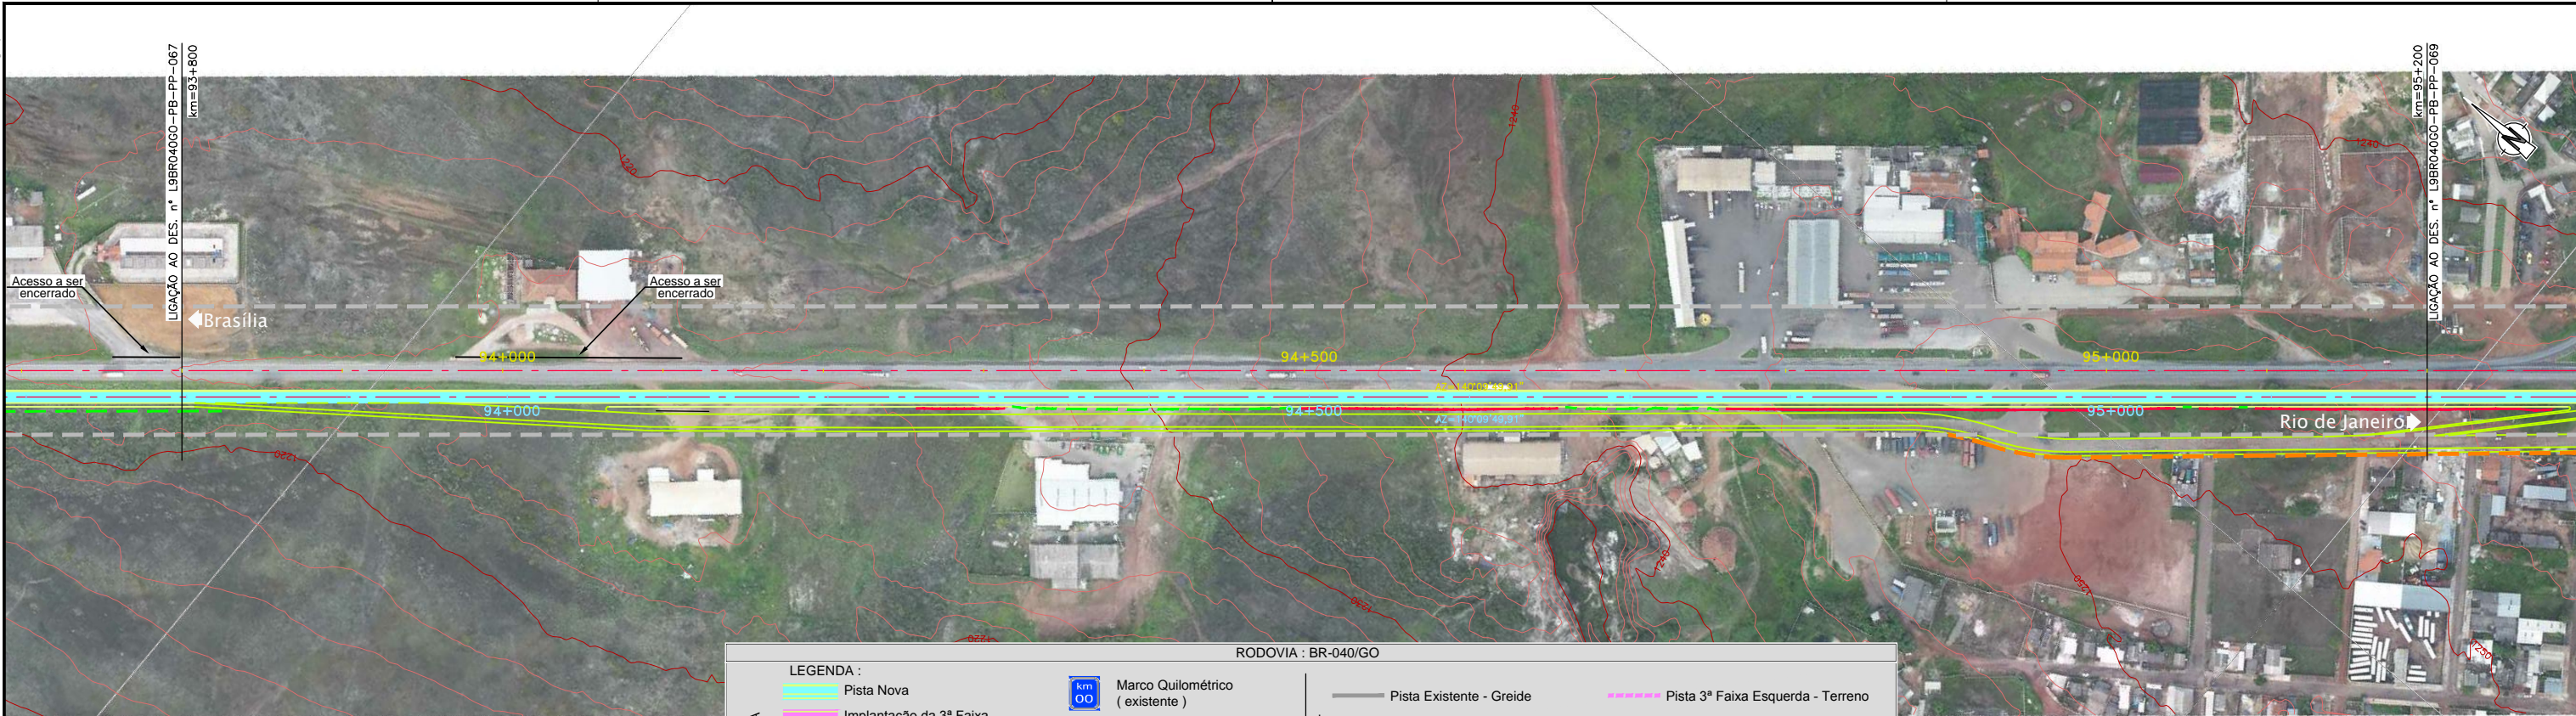

RODOVIA : BR-040/GO

PLANTA		PERFIL	
	Pista Nova		Pista Existente - Greide
	Implantação da 3ª Faixa		Pista Nova Esquerda - Greide
	Faixa de Domínio		Pista Nova Esquerda - Terreno
	Faixa de Desapropriação		Pista Nova Direita - Greide
	Offset de Aterro		Pista Nova Direita - Terreno
	Offset de Corte		Marco Quilométrico (existente)
	Passarelas		Bueiro Projetado
	Bueiro Existente		Bueiro Existente

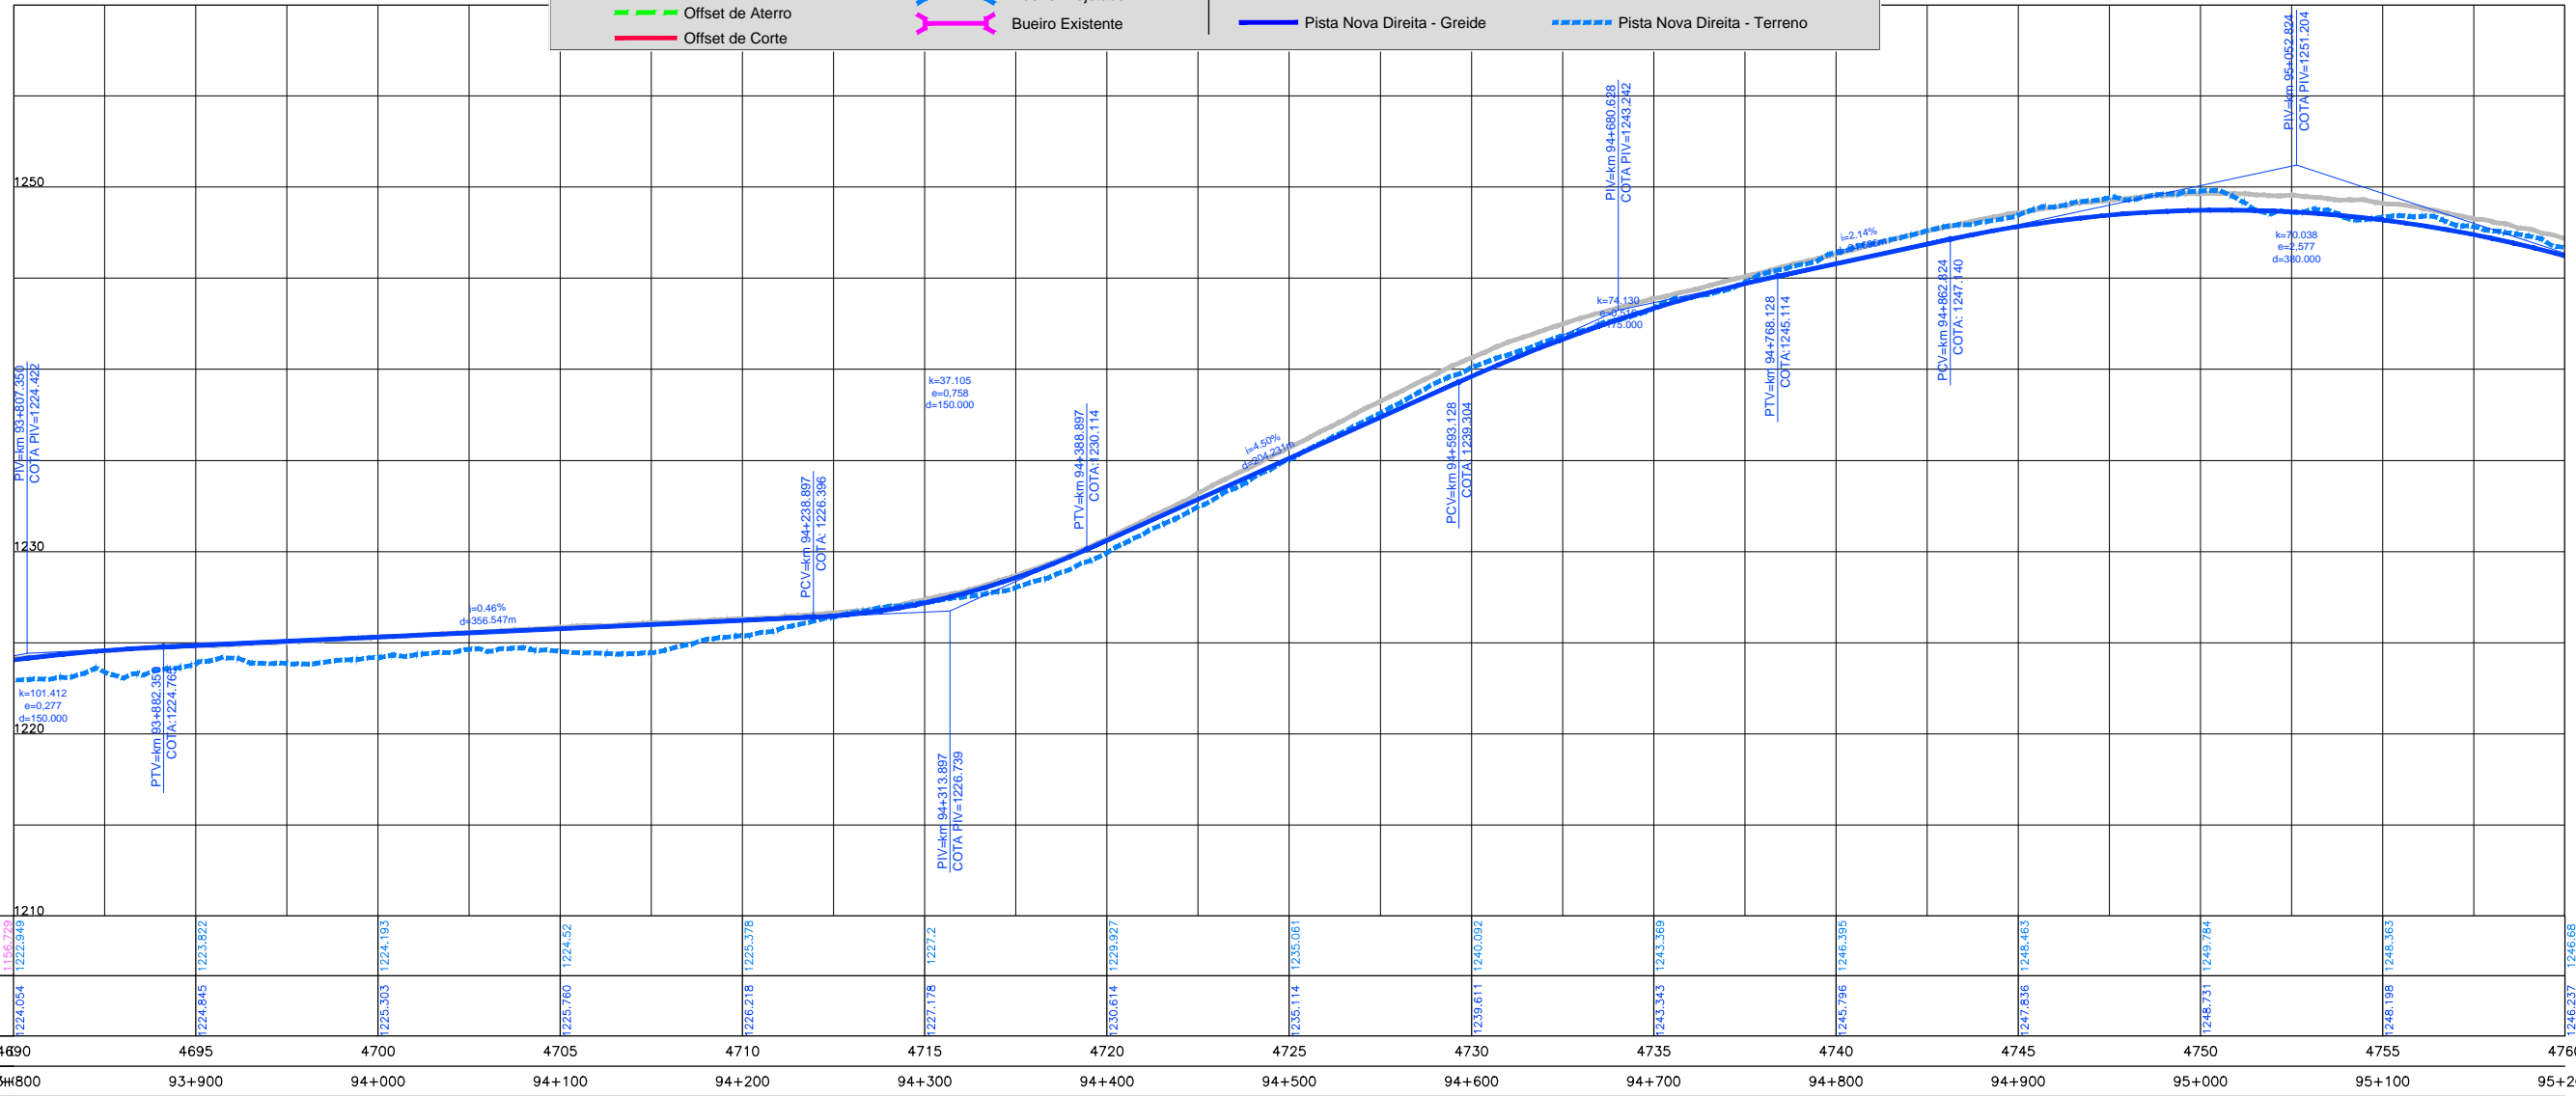

ESTAQUEAMENTO	4690	4695	4700	4705	4710	4715	4720	4725	4730	4735	4740	4745	4750	4755	4760
QUILOMETRAGEM	93+800	93+900	94+000	94+100	94+200	94+300	94+400	94+500	94+600	94+700	94+800	94+900	95+000	95+100	95+200