



Em cópia deste desenho com formato diferente do A1 atender à escala gráfica

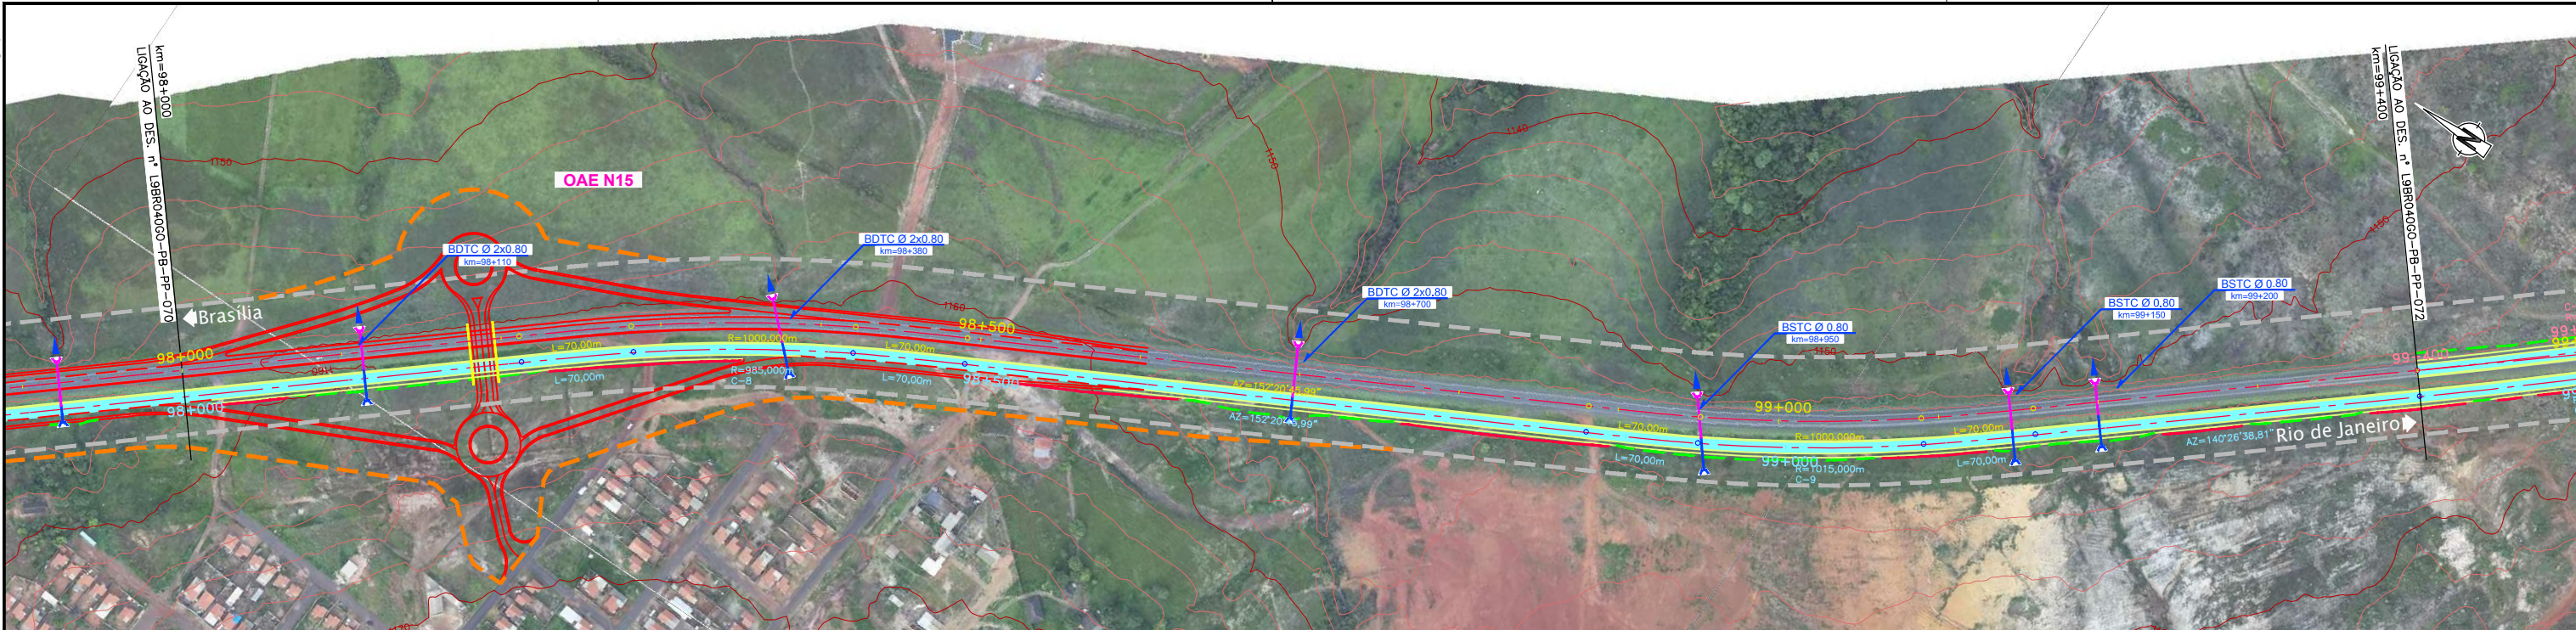

**RODOVIA : BR-040/GO**

PLANTA		PERFIL	
	Pista Nova		Pista Existente - Greide
	Implantação da 3ª Faixa		Pista Nova Esquerda - Greide
	Faixa de Domínio		Pista 3ª Faixa Esquerda - Terreno
	Faixa de Desapropriação		Pista Nova Esquerda - Terreno
	Offset de Aterro		Pista Nova Direita - Greide
	Offset de Corte		Pista Nova Direita - Terreno
	Marco Quilométrico (existente)		
	Passarelas		
	Bueiro Projetado		
	Bueiro Existente		

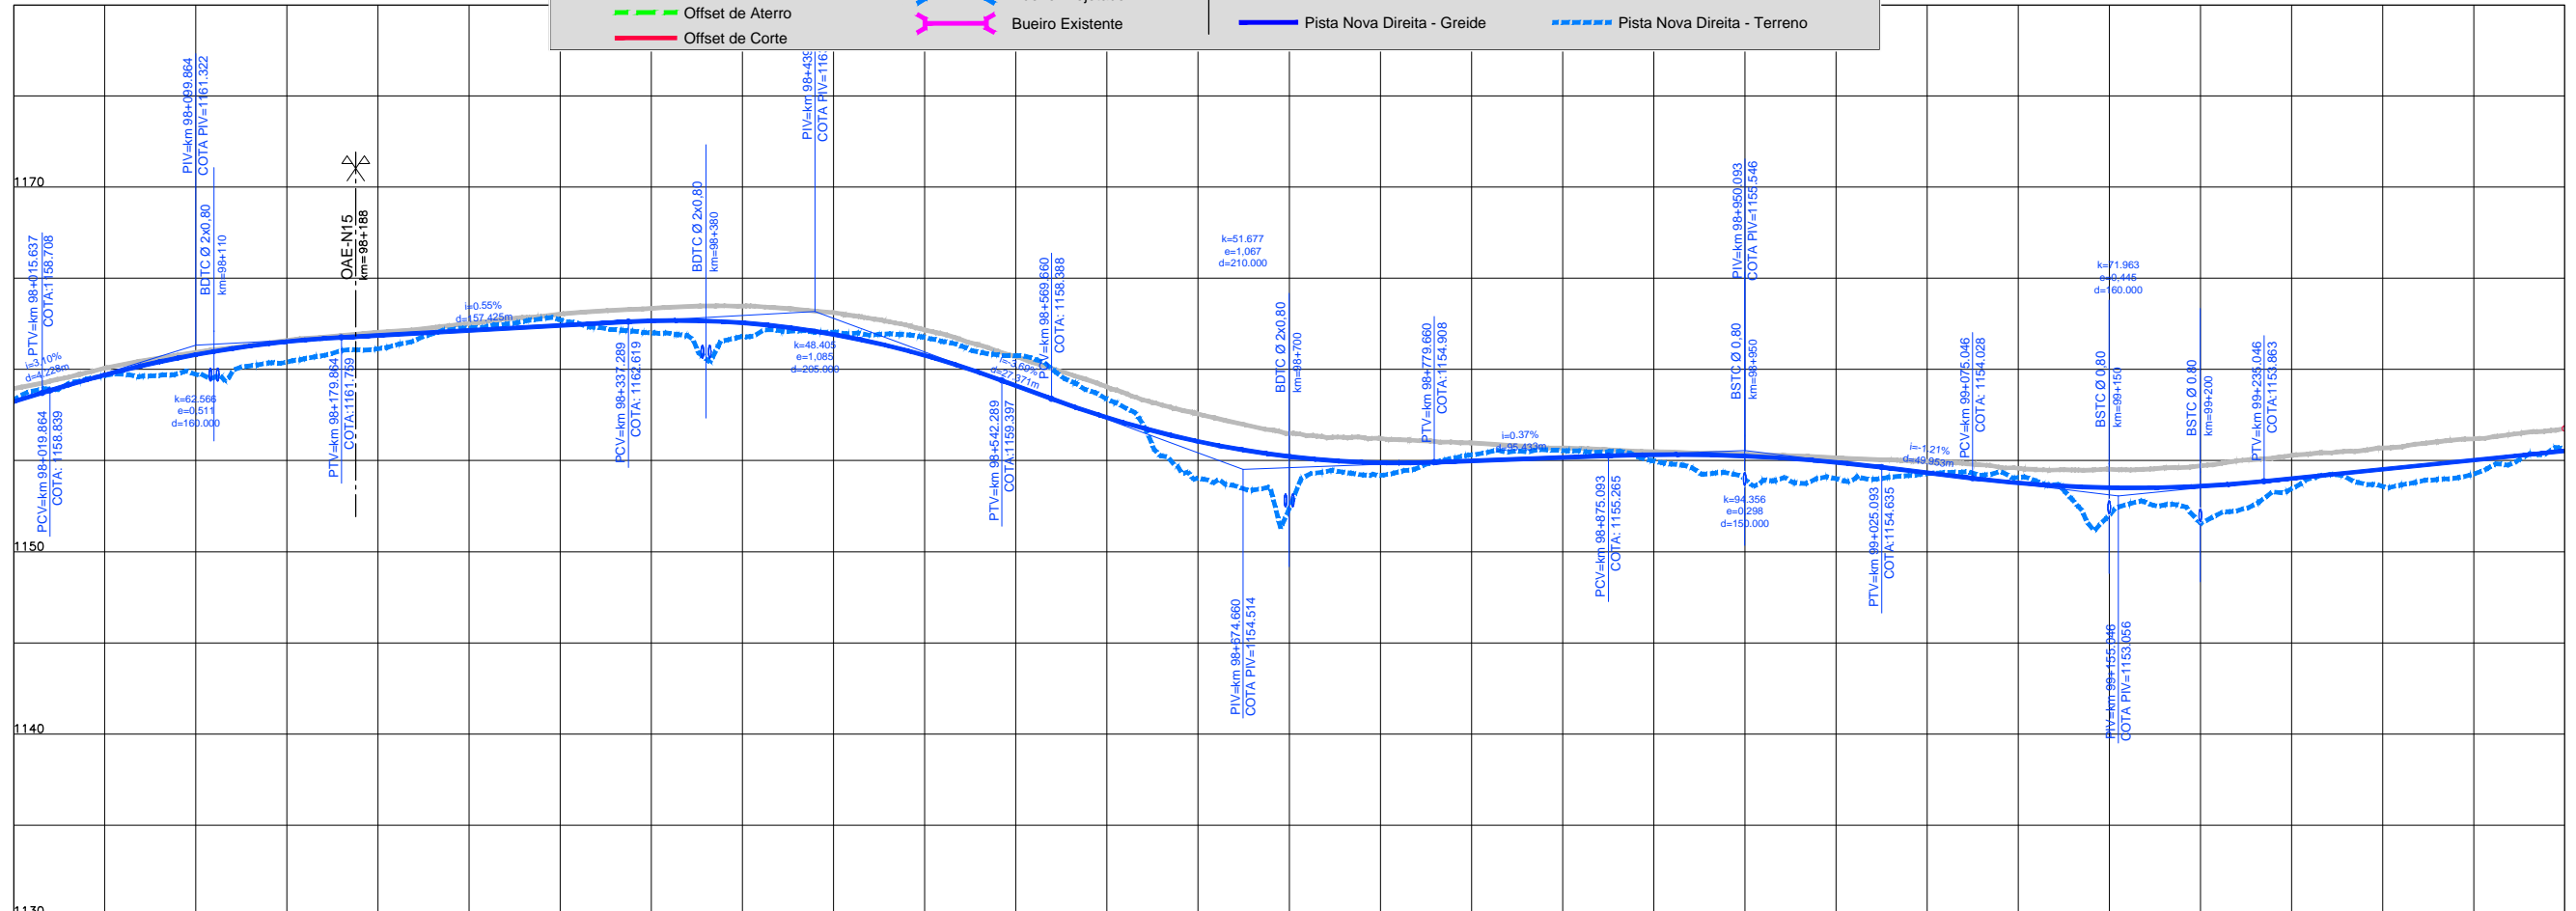

ESTACIÃO	98+000	98+100	98+200	98+300	98+400	98+500	98+600	98+700	98+800	98+900	99+000	99+100	99+200	99+300	99+400
ESTACIÃO	4900	4905	4910	4915	4920	4925	4930	4935	4940	4945	4950	4955	4960	4965	4970
QUILOMETRAGEM	98+000	98+100	98+200	98+300	98+400	98+500	98+600	98+700	98+800	98+900	99+000	99+100	99+200	99+300	99+400