



Em cópia deste desenho com formato diferente do A1 atender à escala gráfica

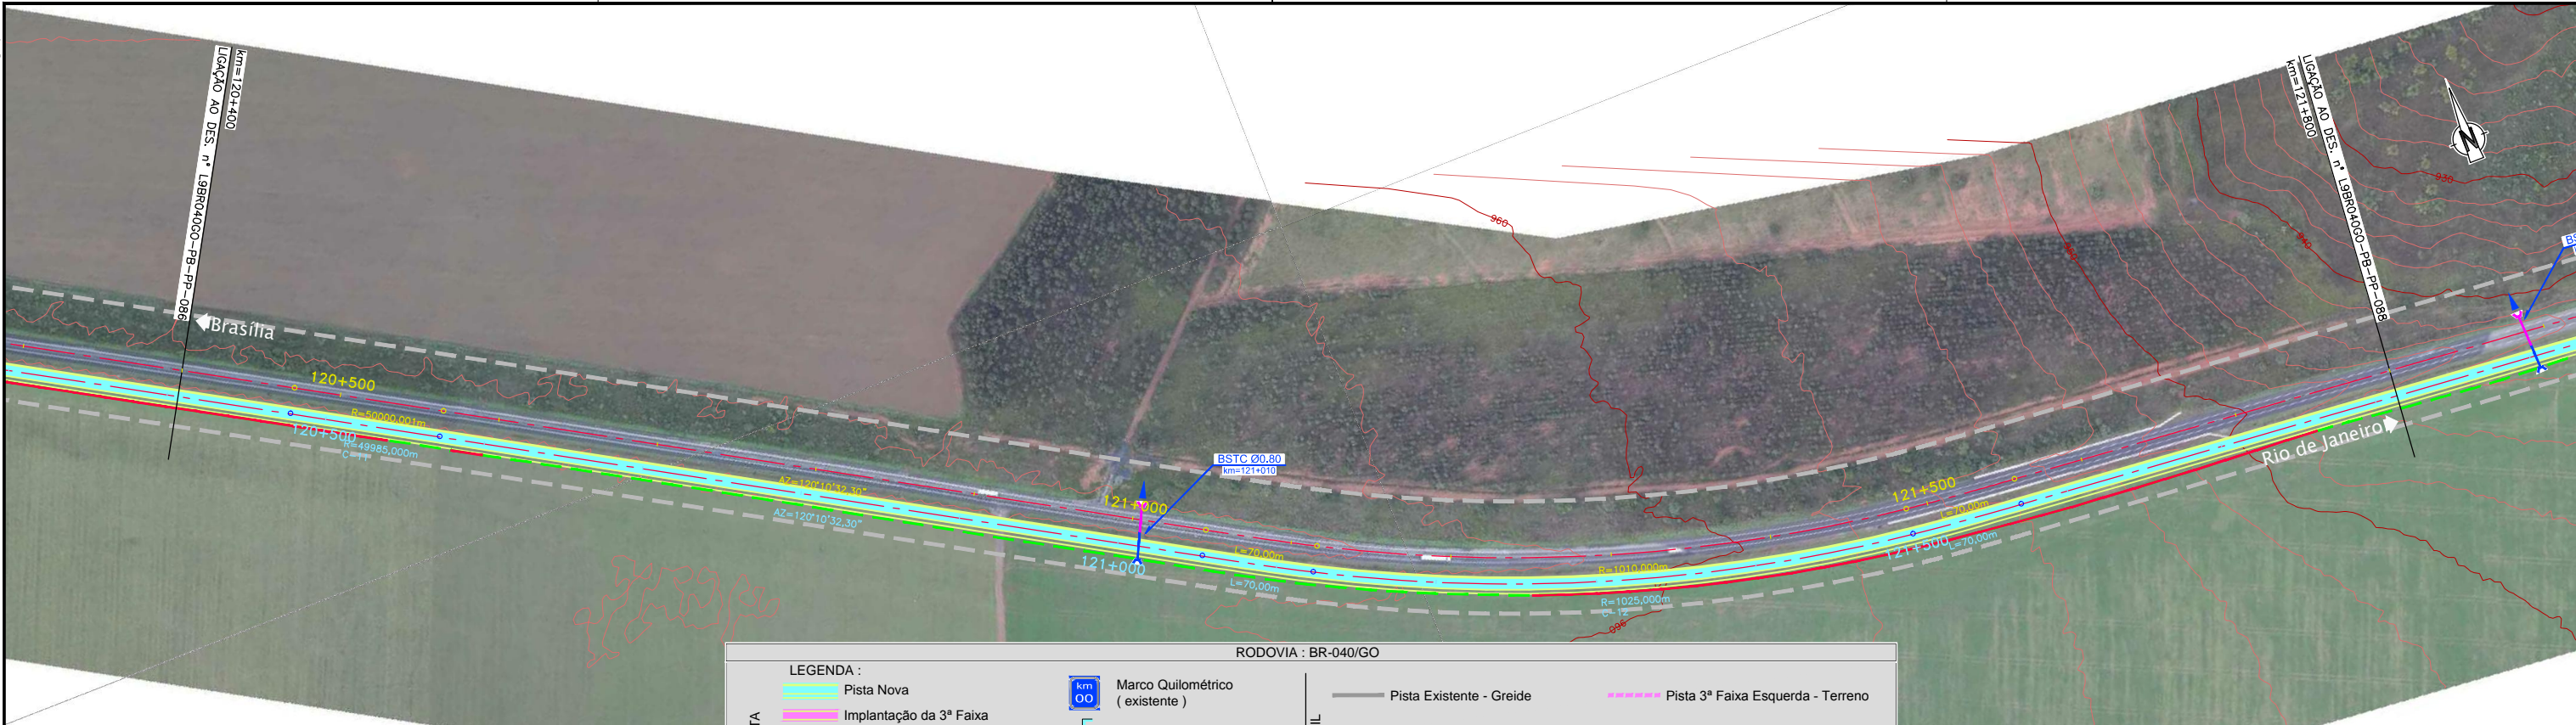

**RODOVIA : BR-040/GO**

PLANTA		PERFIL	
	Pista Nova		Pista Existente - Greide
	Implantação da 3ª Faixa		Pista Nova Esquerda - Greide
	Faixa de Domínio		Pista Nova Esquerda - Terreno
	Faixa de Desapropriação		Pista Nova Direita - Greide
	Offset de Aterro		Pista Nova Direita - Terreno
	Offset de Corte		Marco Quilométrico (existente)
	Passarelas		Bueiro Projetado
	Bueiro Existente		

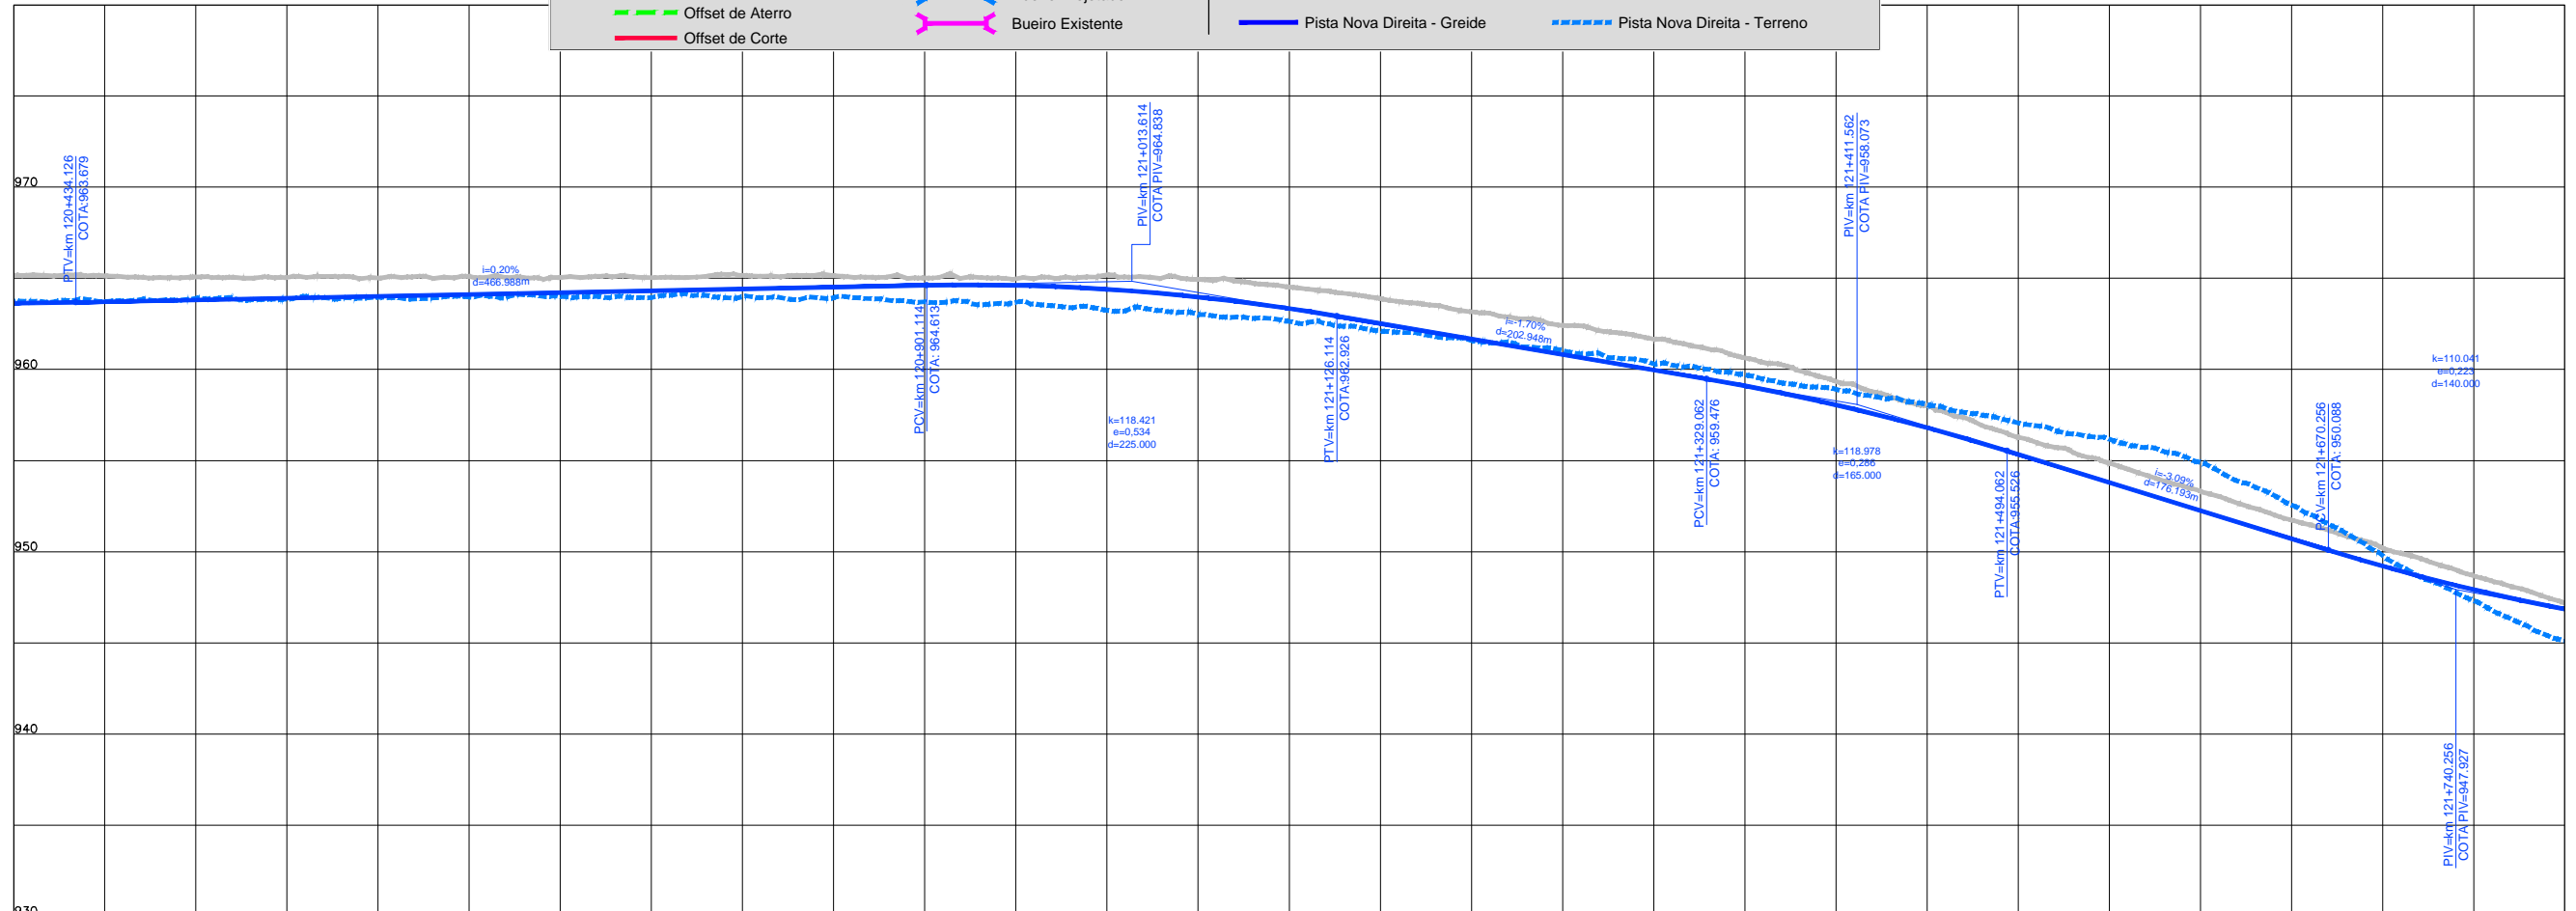

ESTAQUEAMENTO	6020	6025	6030	6035	6040	6045	6050	6055	6060	6065	6070	6075	6080	6085	6090																						
QUILOMETRAGEM	120+400	120+500	120+600	120+700	120+800	120+900	121+000	121+100	121+200	121+300	121+400	121+500	121+600	121+700	121+800																						



**CONCESSIONÁRIA BR040**

**BR-040 DF / GO / MG**  
**TRECHO BRASÍLIA / DF - JUÍZ DE FORA / MG**

Projeto: Paulo Gomes/João Campos  
 Colaborou: Luis Lima/Carlos Martins  
 Desenhou: Natácha Rodrigues  
 Resp. Téc.: Luis Seraphim  
 CREA-SO-0601479273

Elaborou	Data

Escala: V/H=1:200/2000 (A1)  
 V/H=1:400/4000 (A3)

Designação: PROJETO - CONTRATO CLÁUSULA 6.10  
**TRAÇADO**  
 PROJETO GEOMÉTRICO  
 km 120+400 ao km 121+800

Número: L9BR040GO-PB-PP-087  
 Rev: 0  
 N.º Folha: 07  
 Data: 2014