


Em cópias deste desenho com formato diferente do A1 atender à escala gráfica





**RODOVIA : BR-040/GO**

PLANTA		PERFIL	
	Pista Nova		Pista Existente - Greide
	Implantação da 3ª Faixa		Pista Nova Esquerda - Terreno
	Faixa de Domínio		Pista Nova Direita - Terreno
	Faixa de Desapropriação		Pista Nova Direita - Greide
	Offset de Aterro		Pista Nova Esquerda - Greide
	Offset de Corte		Pista Nova Esquerda - Greide
	Marco Quilométrico (existente)		Pista Nova Direita - Greide
	Passarelas		Pista Nova Esquerda - Greide
	Bueiro Projetado		Pista Nova Direita - Terreno
	Bueiro Existente		Pista Nova Esquerda - Terreno

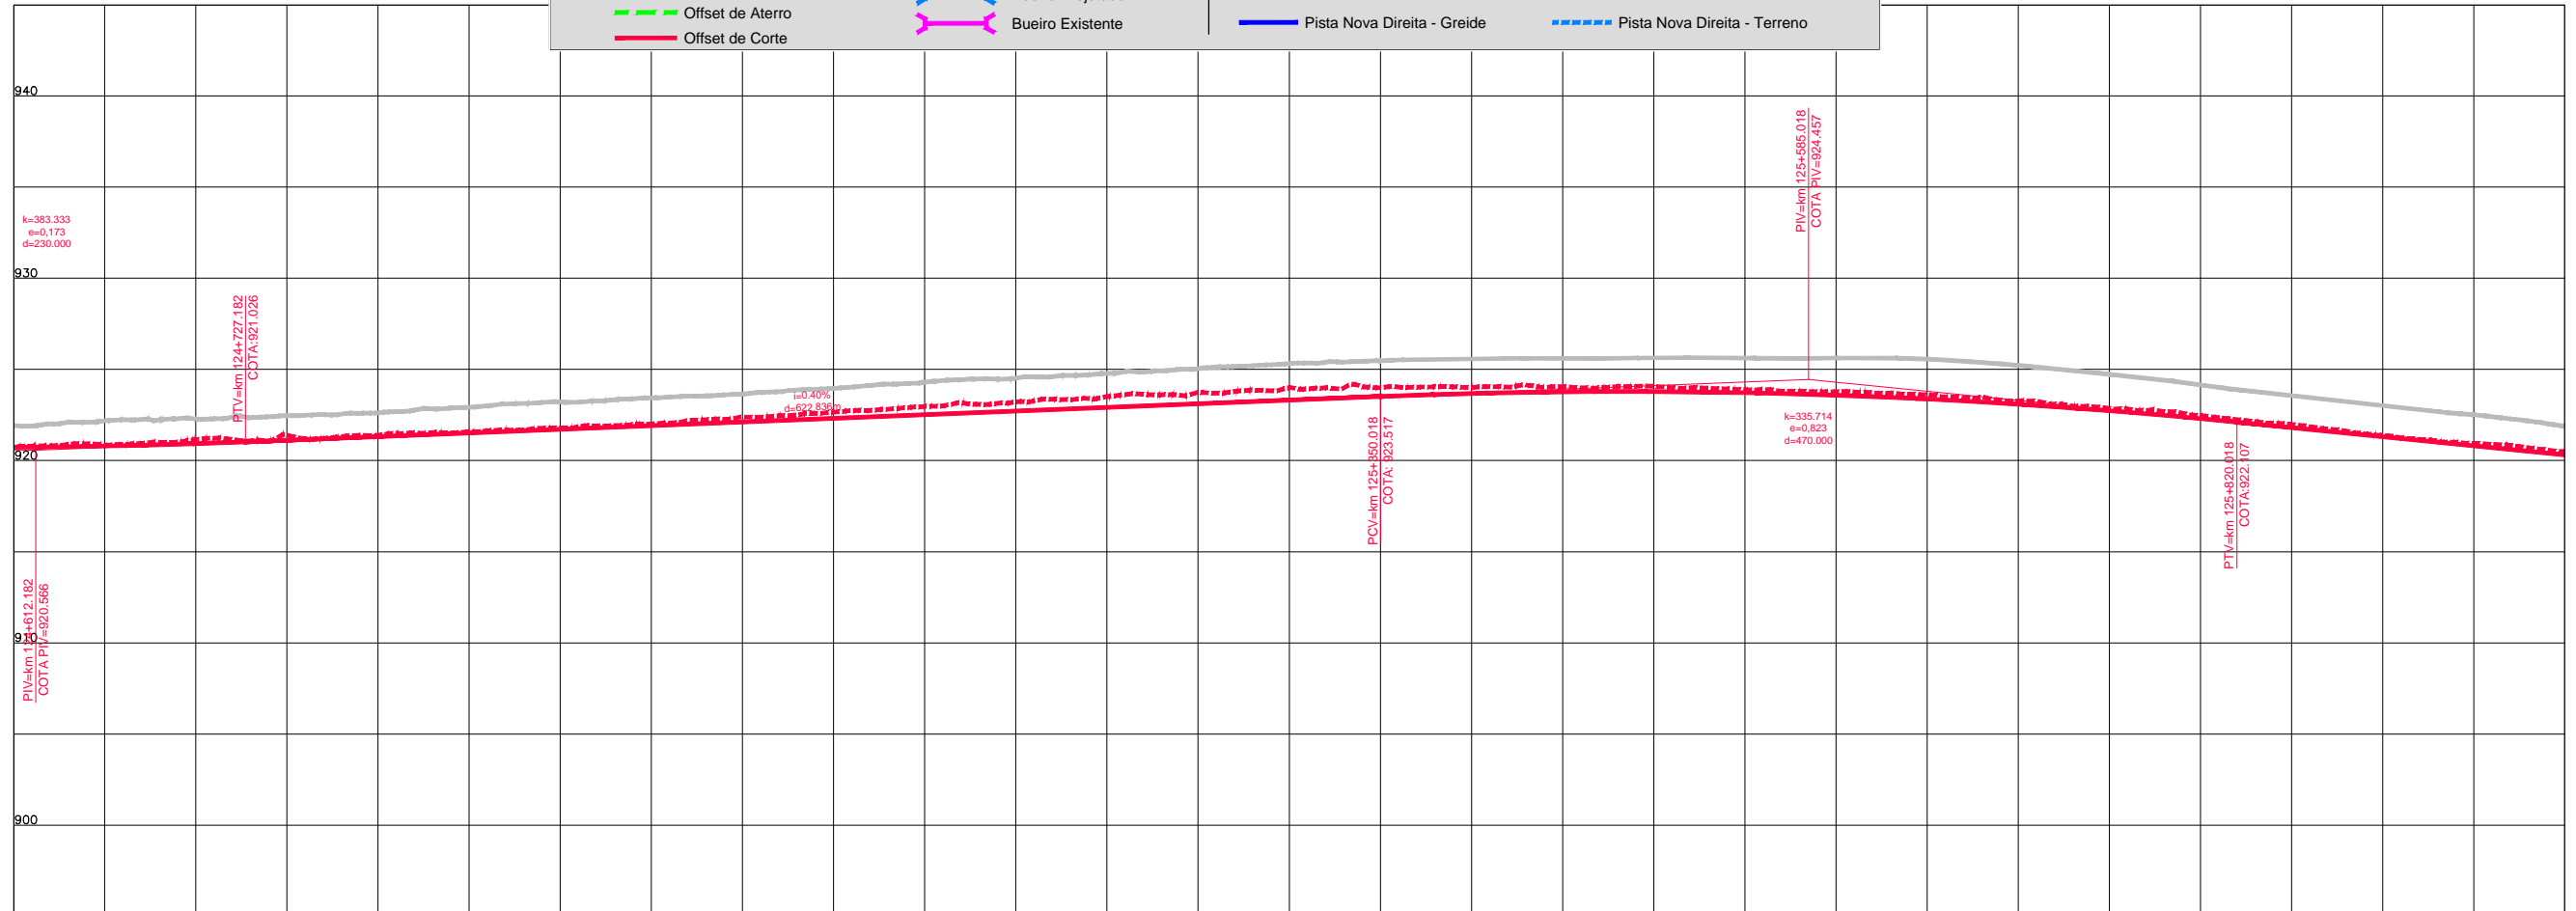

**CONCESSIONÁRIA BR040**

**BR-040 DF / GO / MG**  
**TRECHO BRASÍLIA / DF - JUÍZ DE FORA / MG**

Projeto: Paulo Gomes/João Campos  
 Colaborou: Luis Lima/Carlos Martins  
 Desenhou: Natácha Rodrigues  
 Resp. Téc: Luis Seraphim  
 CREA-SO-0601479273

Alt.	Descrição	Elaborou	Data

Escala: V/H=1:200/2000 (A1)  
 V/H=1:400/4000 (A3)

Designação: PROJETO - CONTRATO CLÁUSULA 6.10  
**TRAÇADO**  
 PROJETO GEOMÉTRICO  
 km 124+600 ao km 126+000

Número: L9BR040GO-PB-PP-090  
 Rev: 0  
 N.ºm. Folha: 07  
 Data: 2014