



Em cópias deste desenho com formato diferente do A1 atender à escala gráfica

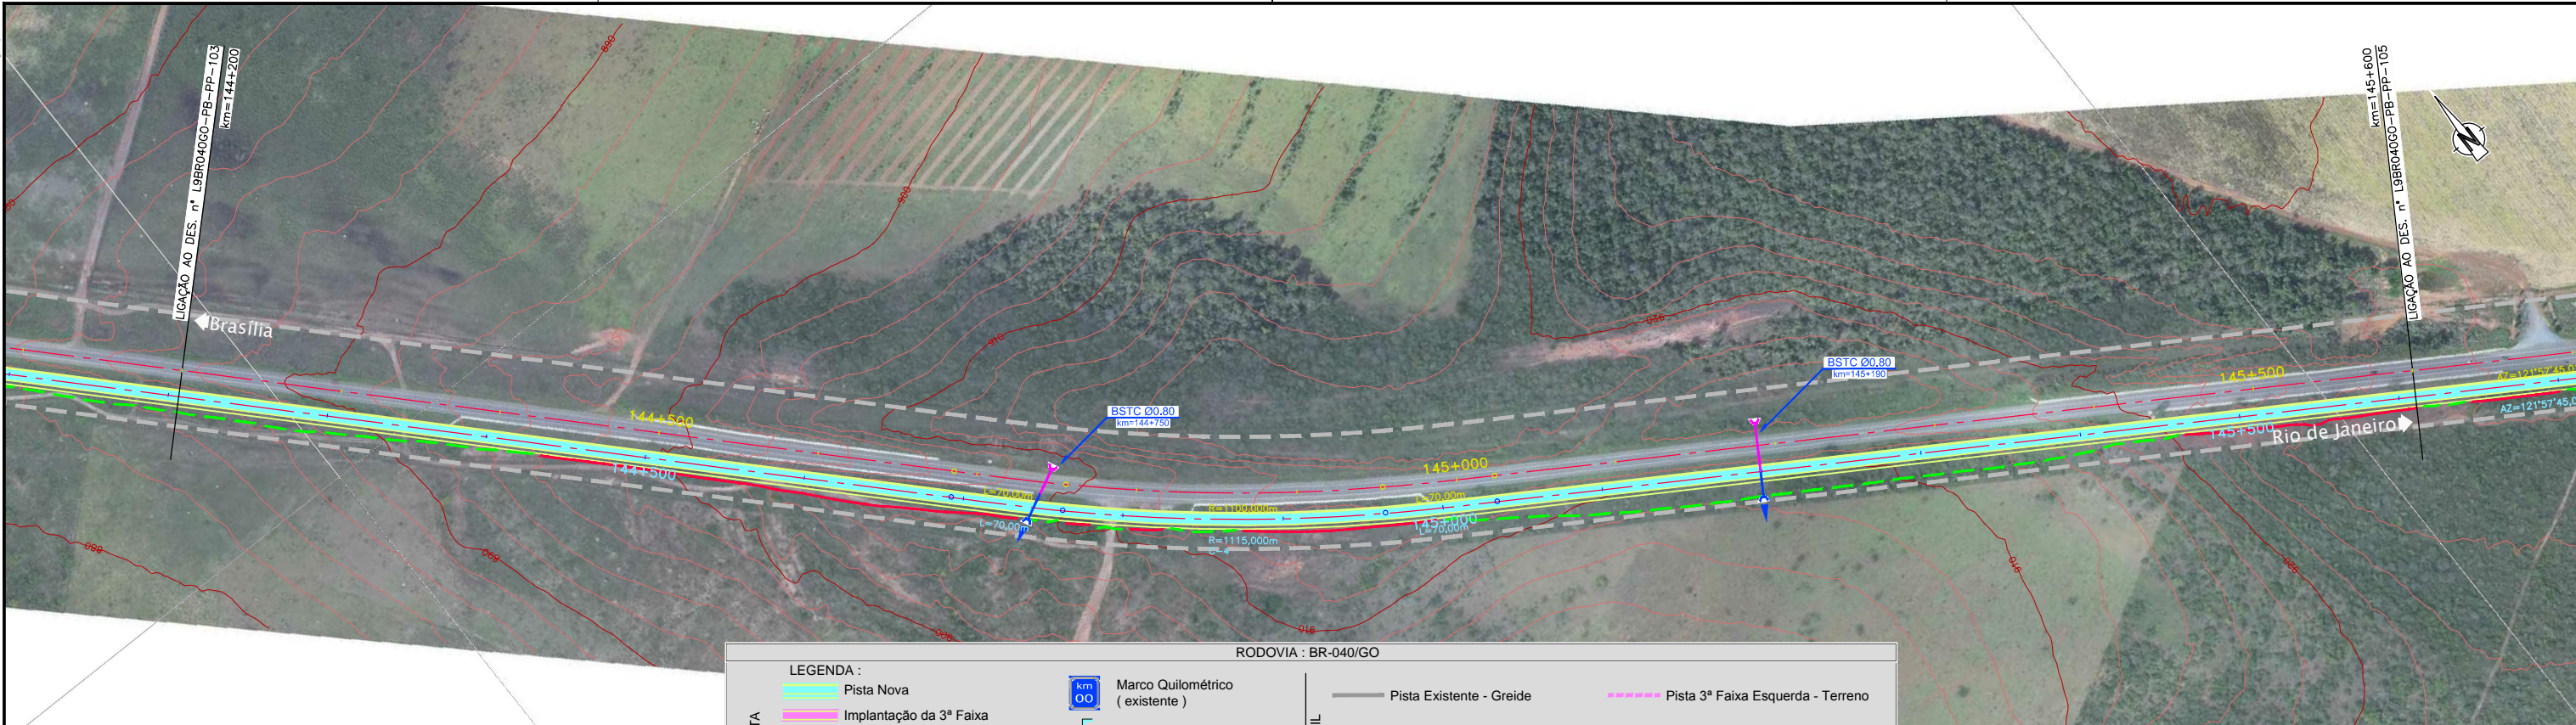

RODOVIA : BR-040/GO

PLANTA		PERFIL	
	Pista Nova		Pista Existente - Greide
	Implantação da 3ª Faixa		Pista Nova Esquerda - Greide
	Faixa de Domínio		Pista Nova Esquerda - Terreno
	Faixa de Desapropriação		Pista Nova Direita - Greide
	Offset de Aterro		Pista Nova Direita - Terreno
	Offset de Corte		Marco Quilométrico (existente)
	Passarelas		Bueiro Projetado
	Bueiro Existente		

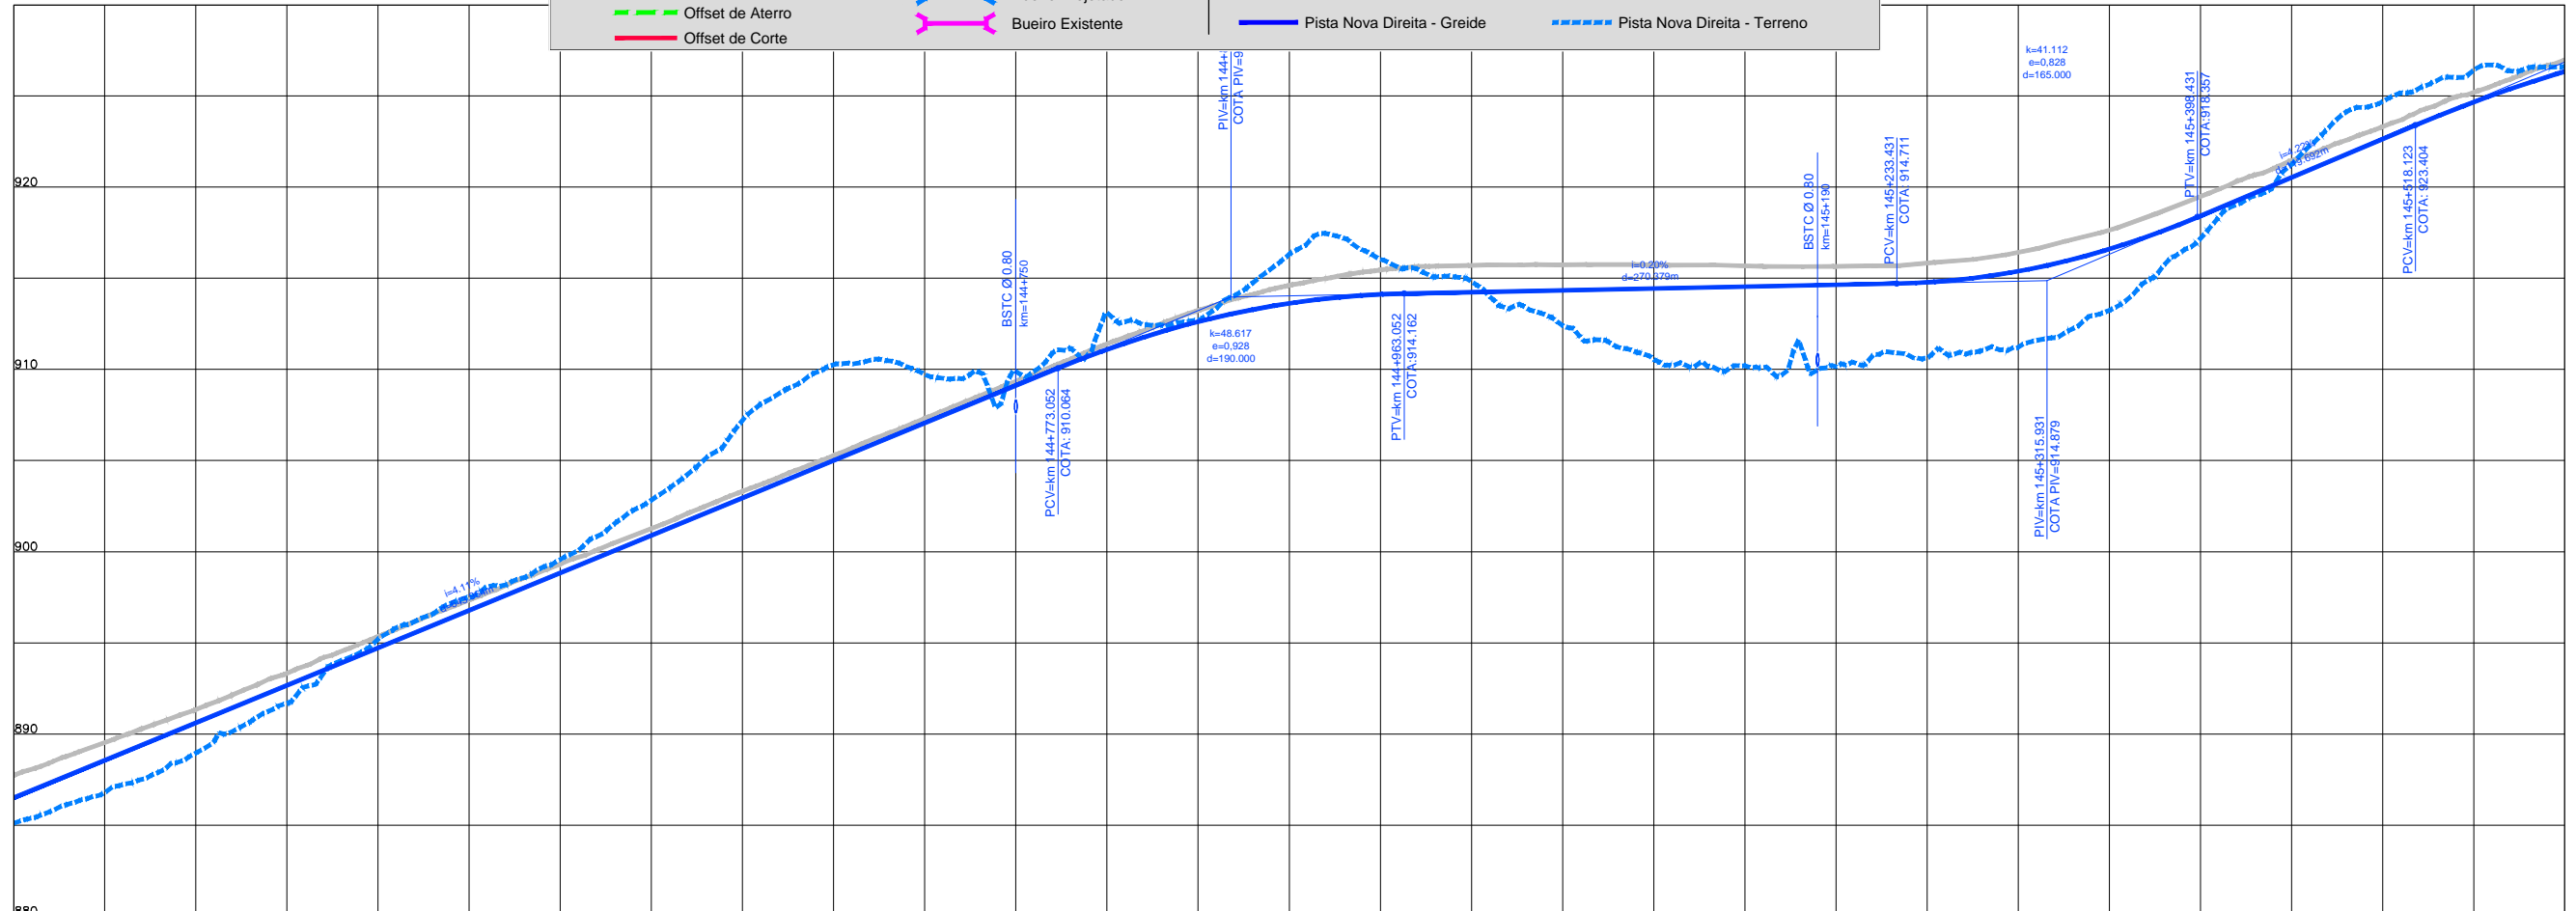

ESTAQUEAMENTO	7210	7215	7220	7225	7230	7235	7240	7245	7250	7255	7260	7265	7270	7275	7280
QUILOMETRAGEM	144+200	144+300	144+400	144+500	144+600	144+700	144+800	144+900	145+000	145+100	145+200	145+300	145+400	145+500	145+600

