


Em cópia deste desenho com formato diferente do A1 atender à escala gráfica




RODOVIA : BR-040/GO

PLANTA		PERFIL	
	Pista Nova		Pista Existente - Greide
	Implantação da 3ª Faixa		Pista Nova Esquerda - Terreno
	Faixa de Domínio		Pista Nova Esquerda - Greide
	Faixa de Desapropriação		Pista Nova Direita - Greide
	Offset de Aterro		Pista Nova Direita - Terreno
	Offset de Corte		Marco Quilométrico (existente)
	Passarelas		Bueiro Projetado
	Bueiro Existente		

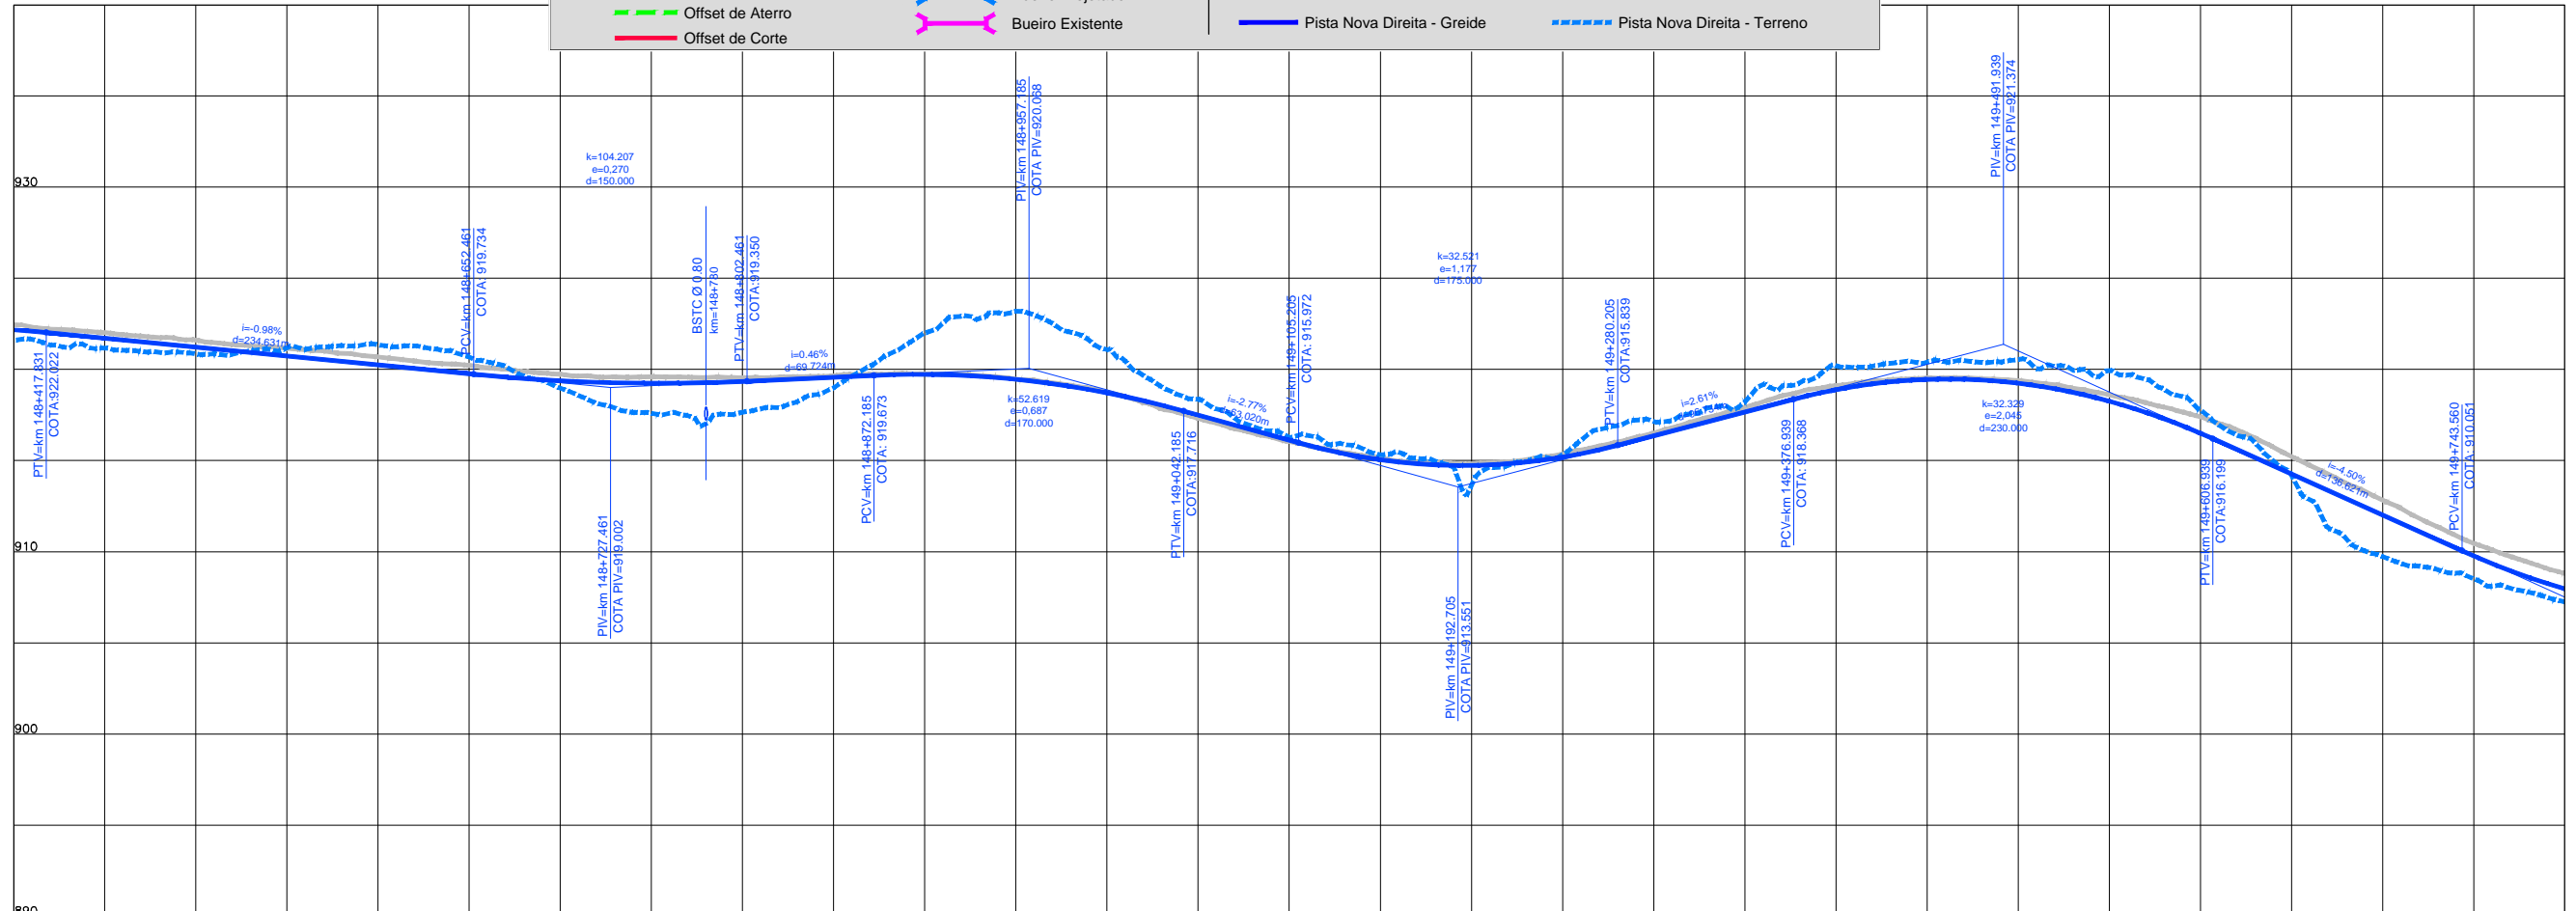

ESTAQUEAMENTO	7420	7425	7430	7435	7440	7445	7450	7455	7460	7465	7470	7475	7480	7485	7490
QUILOMETRAGEM	148+400	148+500	148+600	148+700	148+800	148+900	149+000	149+100	149+200	149+300	149+400	149+500	149+600	149+700	149+800



CONCESSIONÁRIA BR040

Projeto: **BR-040 DF / GO / MG**
TRECHO BRÁSILIA / DF - JUÍZ DE FORA / MG

Projeto: Paulo Gomes/João Campos
 Colaborou: Luis Lima/Carlos Martins
 Desenhou: Natácha Rodrigues
 Resp. Téc.: Luis Seraphim
 CREA: SO-06014792/3

Elaborou	Data	Descrição

Escala: V/H=1:200/2000 (A1)
 V/H=1:400/4000 (A3)

Designação: PROJETO - CONTRATO CLÁUSULA 6.10
TRAÇADO
 PROJETO GEOMÉTRICO
 km 148+400 ao km 149+800

Número: **L9BR040GO-PB-PP-107**
 Rev: **0** N.º: **07** Data: **2014**