



Em cópias deste desenho com formato diferente do A1 atender à escala gráfica  


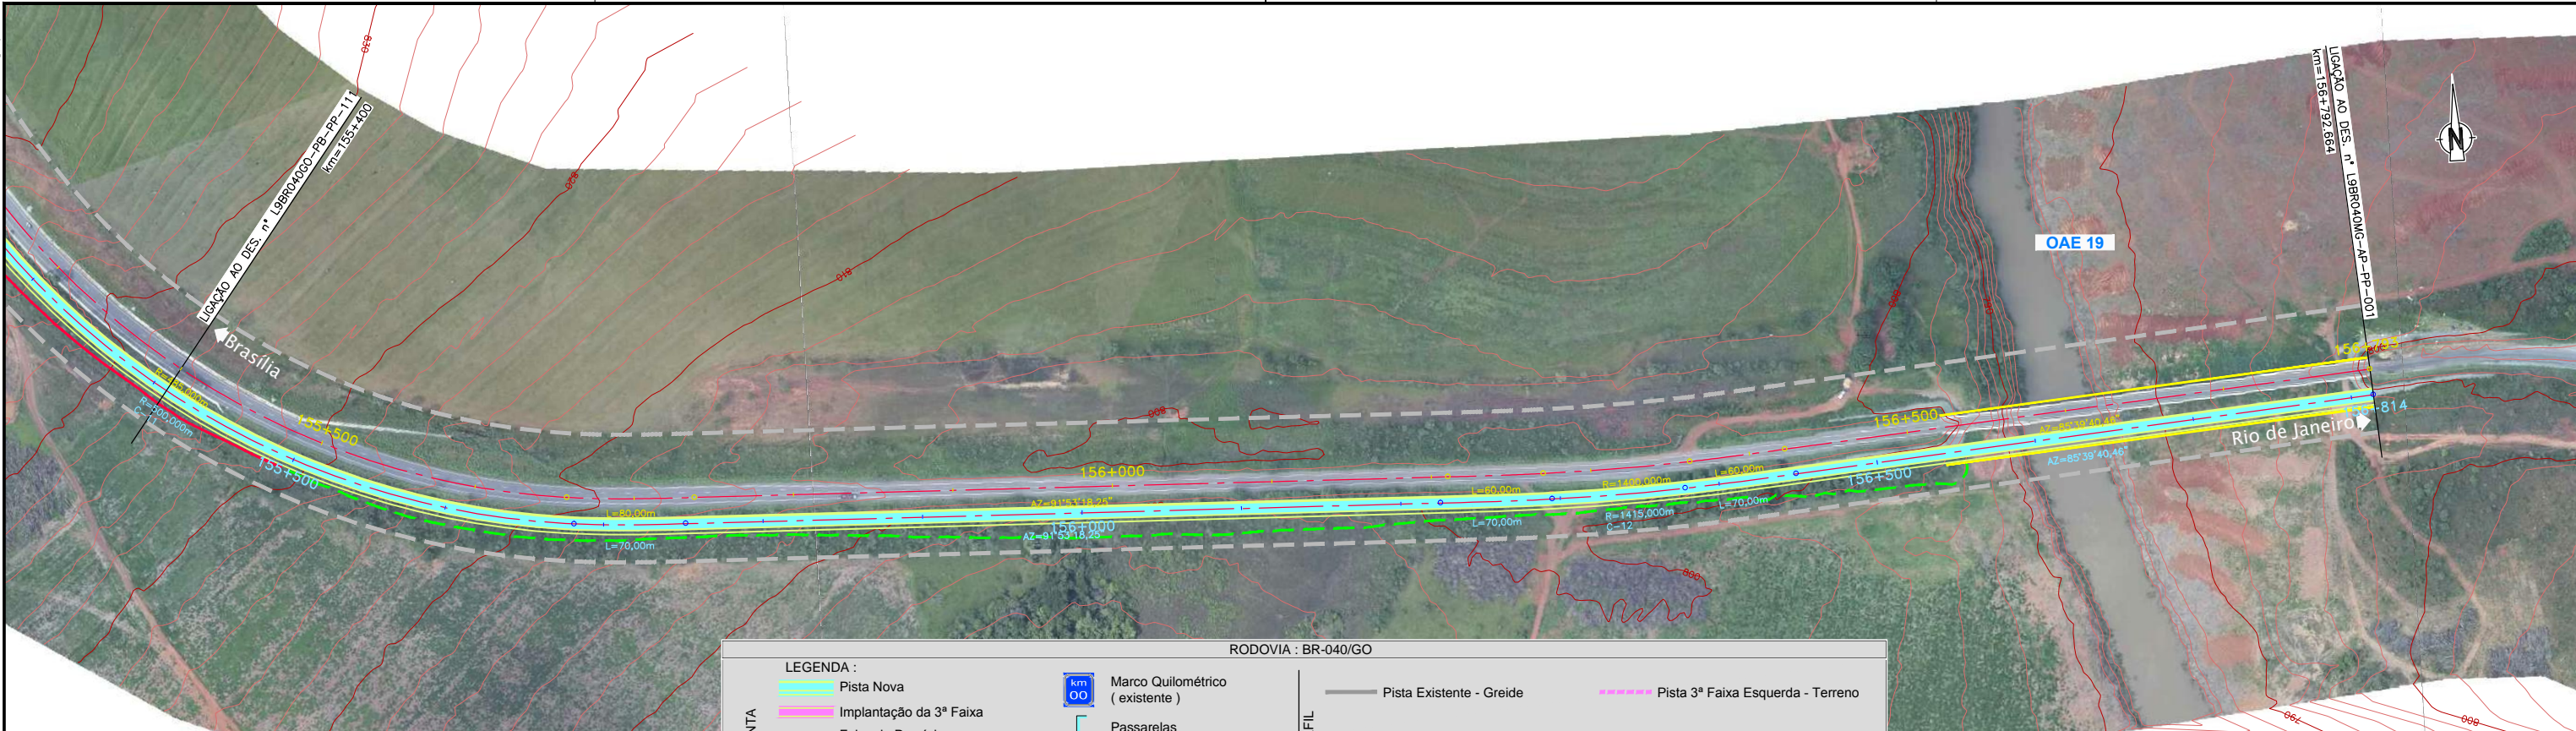

**RODOVIA : BR-040/GO**

PLANTA		PERFIL	
	Pista Nova		Pista Existente - Greide
	Implantação da 3ª Faixa		Pista Nova Esquerda - Greide
	Faixa de Domínio		Pista Nova Esquerda - Terreno
	Faixa de Desapropriação		Pista Nova Direita - Greide
	Offset de Aterro		Pista Nova Direita - Terreno
	Offset de Corte		Marco Quilométrico (existente)
	Passarelas		Bueiro Projetado
	Bueiro Existente		Bueiro Existente

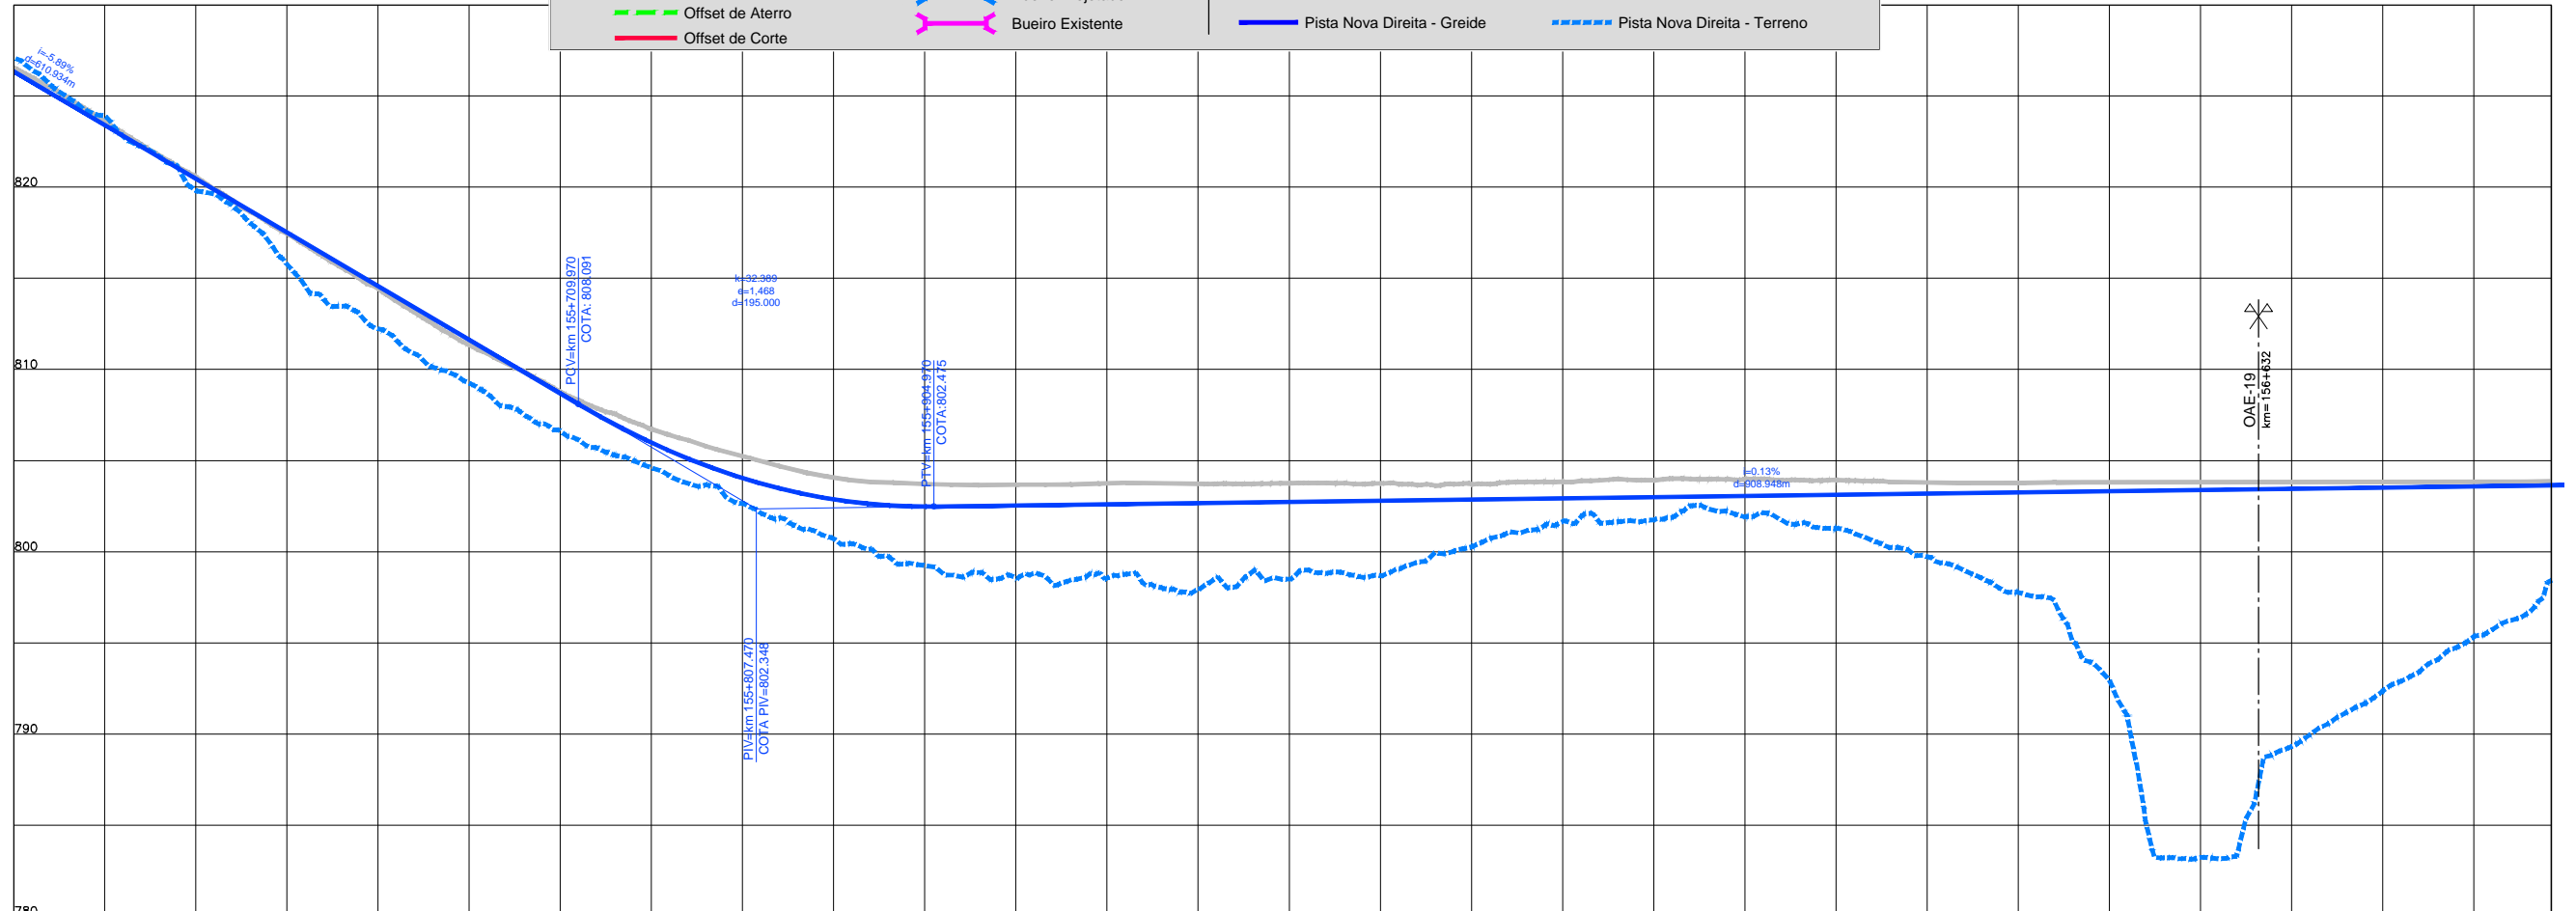

ESTAQUEAMENTO	7770	7775	7780	7785	7790	7795	7800	7805	7810	7815	7820	7825	7830	7835	7839
COTAS TERRENO PISTA NOVA ESQUERDA/DIREITA	826,348 / 827,996	820,458 / 819,809	814,568 / 812,236	808,678 / 806,608	802,638 / 802,348	799,232 / 799,232	798,552 / 798,552	798,495 / 798,495	800,665 / 800,665	801,744 / 801,744	801,273 / 801,273	797,768 / 797,768	783,238 / 783,238	792,549 / 792,549	803,644 / 803,663
QUILOMETRAGEM	155+400	155+500	155+600	155+700	155+800	155+900	156+000	156+100	156+200	156+300	156+400	156+500	156+600	156+700	156+792,665



**CONCESSIONÁRIA BR040**

**BR-040 DF / GO / MG**  
**TRECHO BRASÍLIA / DF - JUÍZ DE FORA / MG**

Projeto:	Paulo Gomes/João Campos
Colaborou:	Luis Lima/Carlos Martins
Desenhou:	Natasha Rodrigues
Resp. Téc.:	Luis Seraphim
CREA:	SO-0601479273

Escalas:	V/H=1:200/2000 (A1) V/H=1:400/4000 (A3)
Designação:	PROJETO - CONTRATO CLÁUSULA 6.10 <b>TRAÇADO</b> PROJETO GEOMÉTRICO km 155+400 ao km 156+792,665
Número:	L9BR040GO-PB-PP-112
Rev.:	0
Núm. Folha:	07
Data:	2014