


Em cópias deste desenho com formato diferente do A1 atender à escala gráfica





RODOVIA : BR-040/GO

LEGENDA :			
—	Pista Nova	km 00	Marco Quilométrico (existente)
—	Implantação da 3ª Faixa	—	Passarelas
- - -	Faixa de Domínio	—	Bueiro Projetado
- - -	Faixa de Desapropriação	—	Bueiro Existente
- - -	Offset de Aterro		
- - -	Offset de Corte		

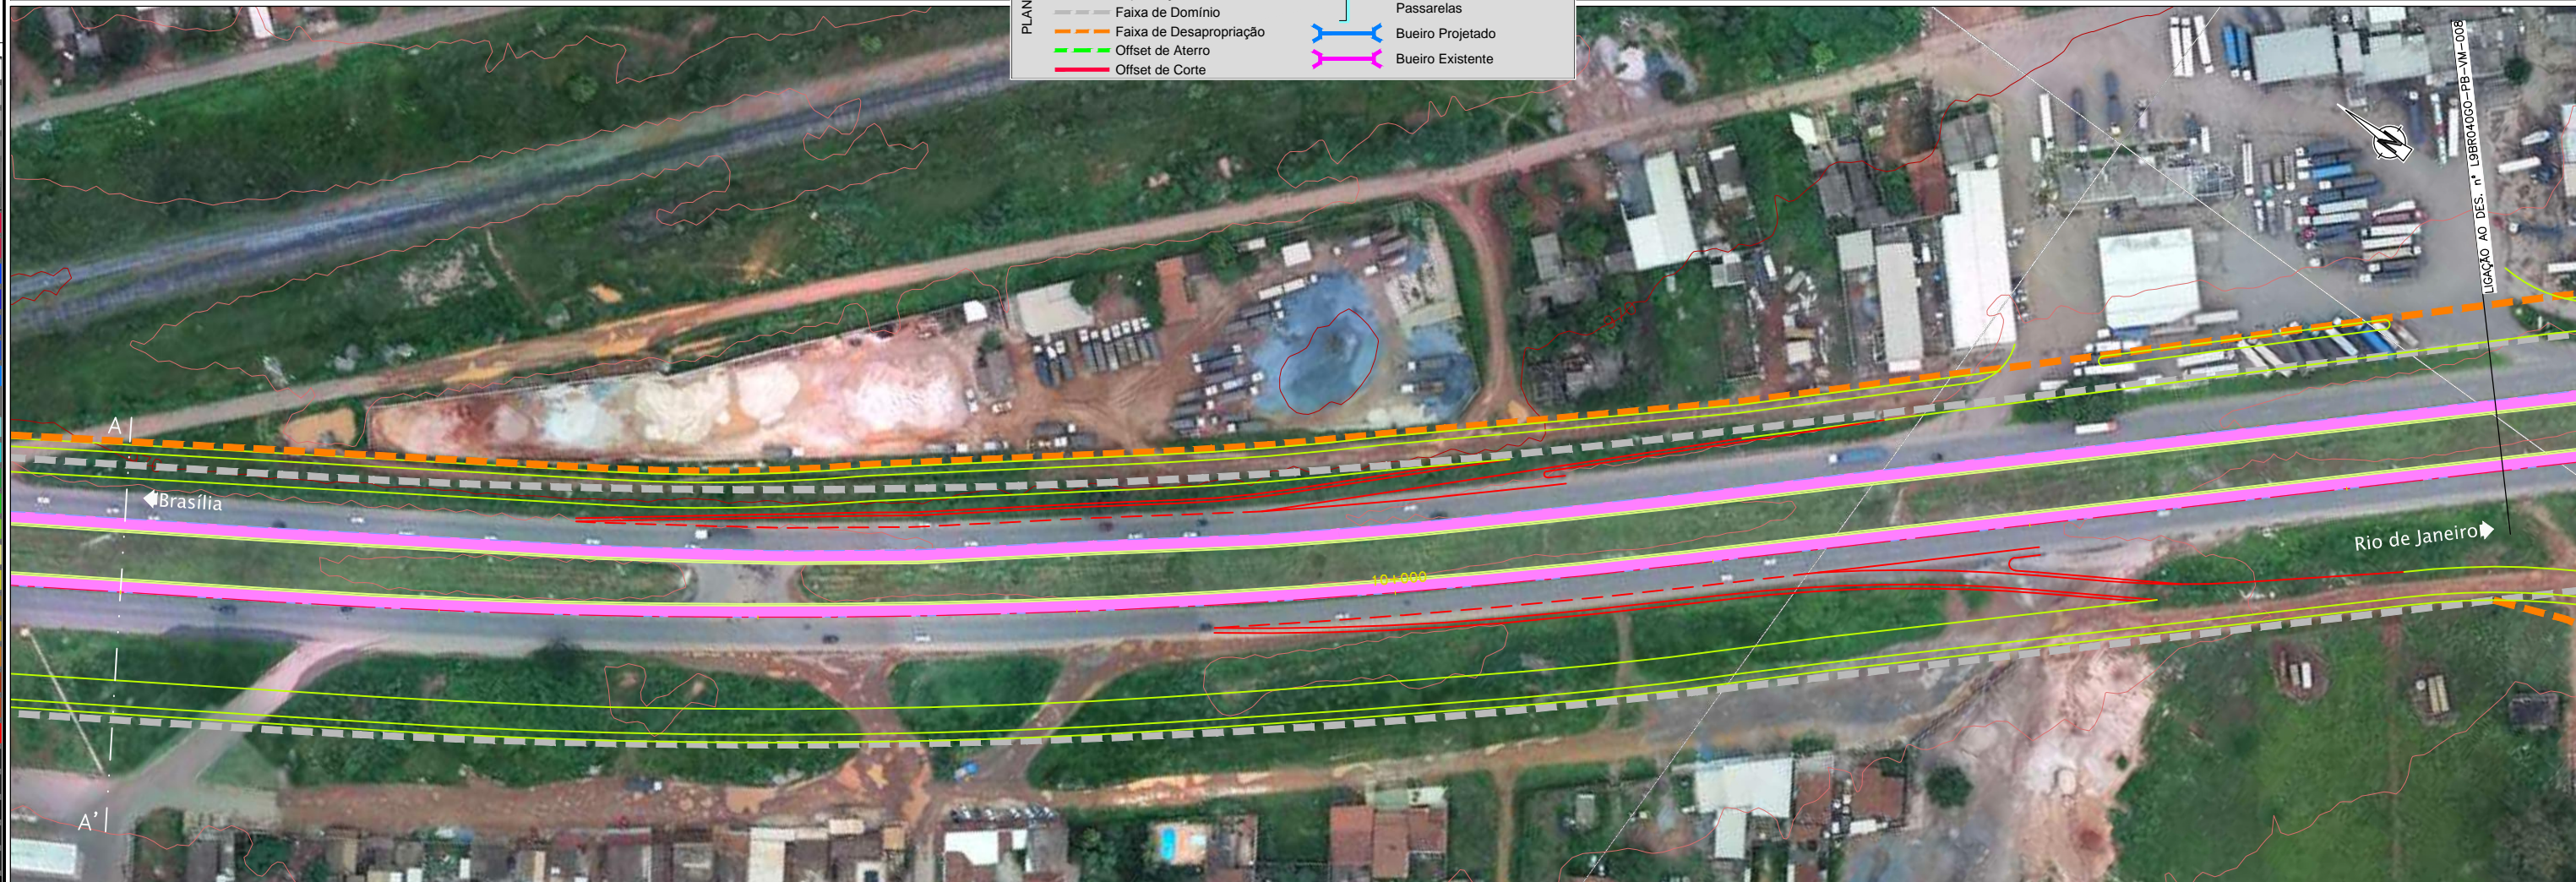




CONCESSIONÁRIA
BR040



Projeto: **BR-040 DF / GO / MG**
TRECHO BRASÍLIA / DF - JUÍZ DE FORA / MG

Projeto: Paulo Gomes / João Campos
Colaborou: Miguel Mendes
Desenhou: Natácha Rodrigues
Resp. Téc: Lúcia Seraphim
CREA-SO-0601479273

Alt.	Descrição	Elaborou	Data

Escala: 1:1000 (A1)
1:2000 (A3)

Designação: PROJETO - CONTRATO CLÁUSULA 6.10
TRAÇADO
VIAS MARGINAIS
FOLHA 7

Número: **L9BR040GO-PB-VM-007**
Rev: **0** Ním. Folha: **- / -** Data: **07 / 2014**