



Em cópias deste desenho com formato diferente do A1 atender à escala gráfica

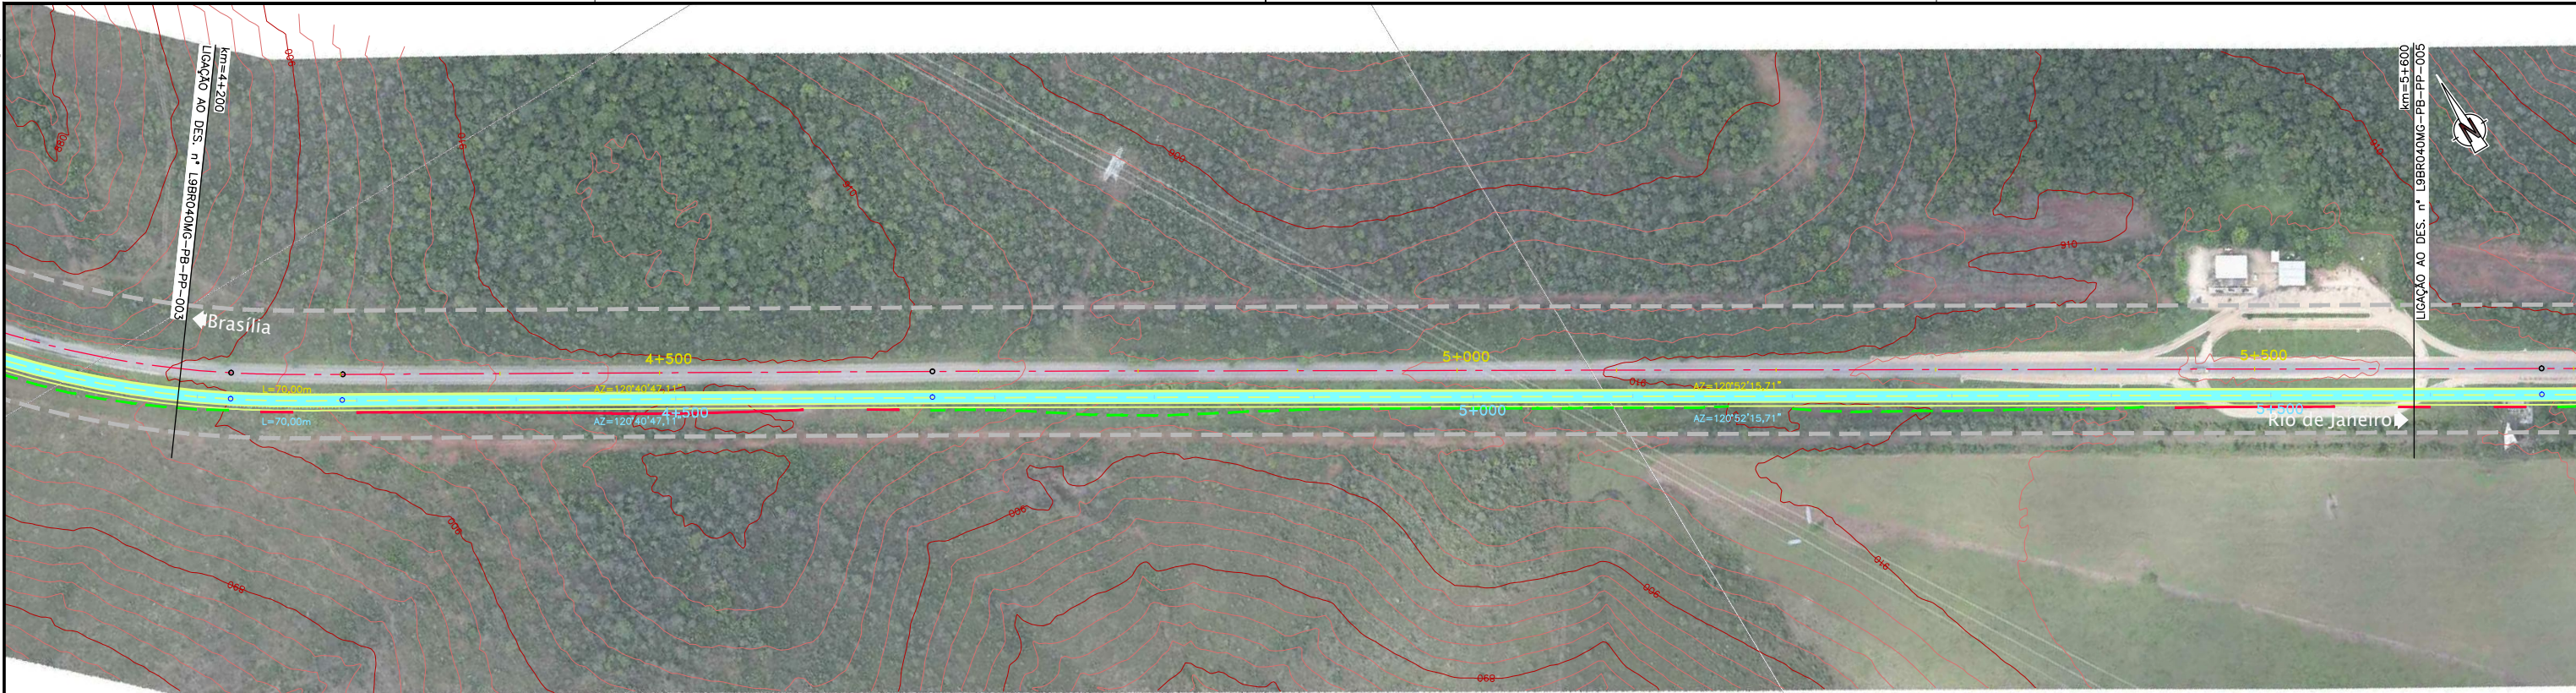

0.00	0.05	0.10	6.00
------	------	

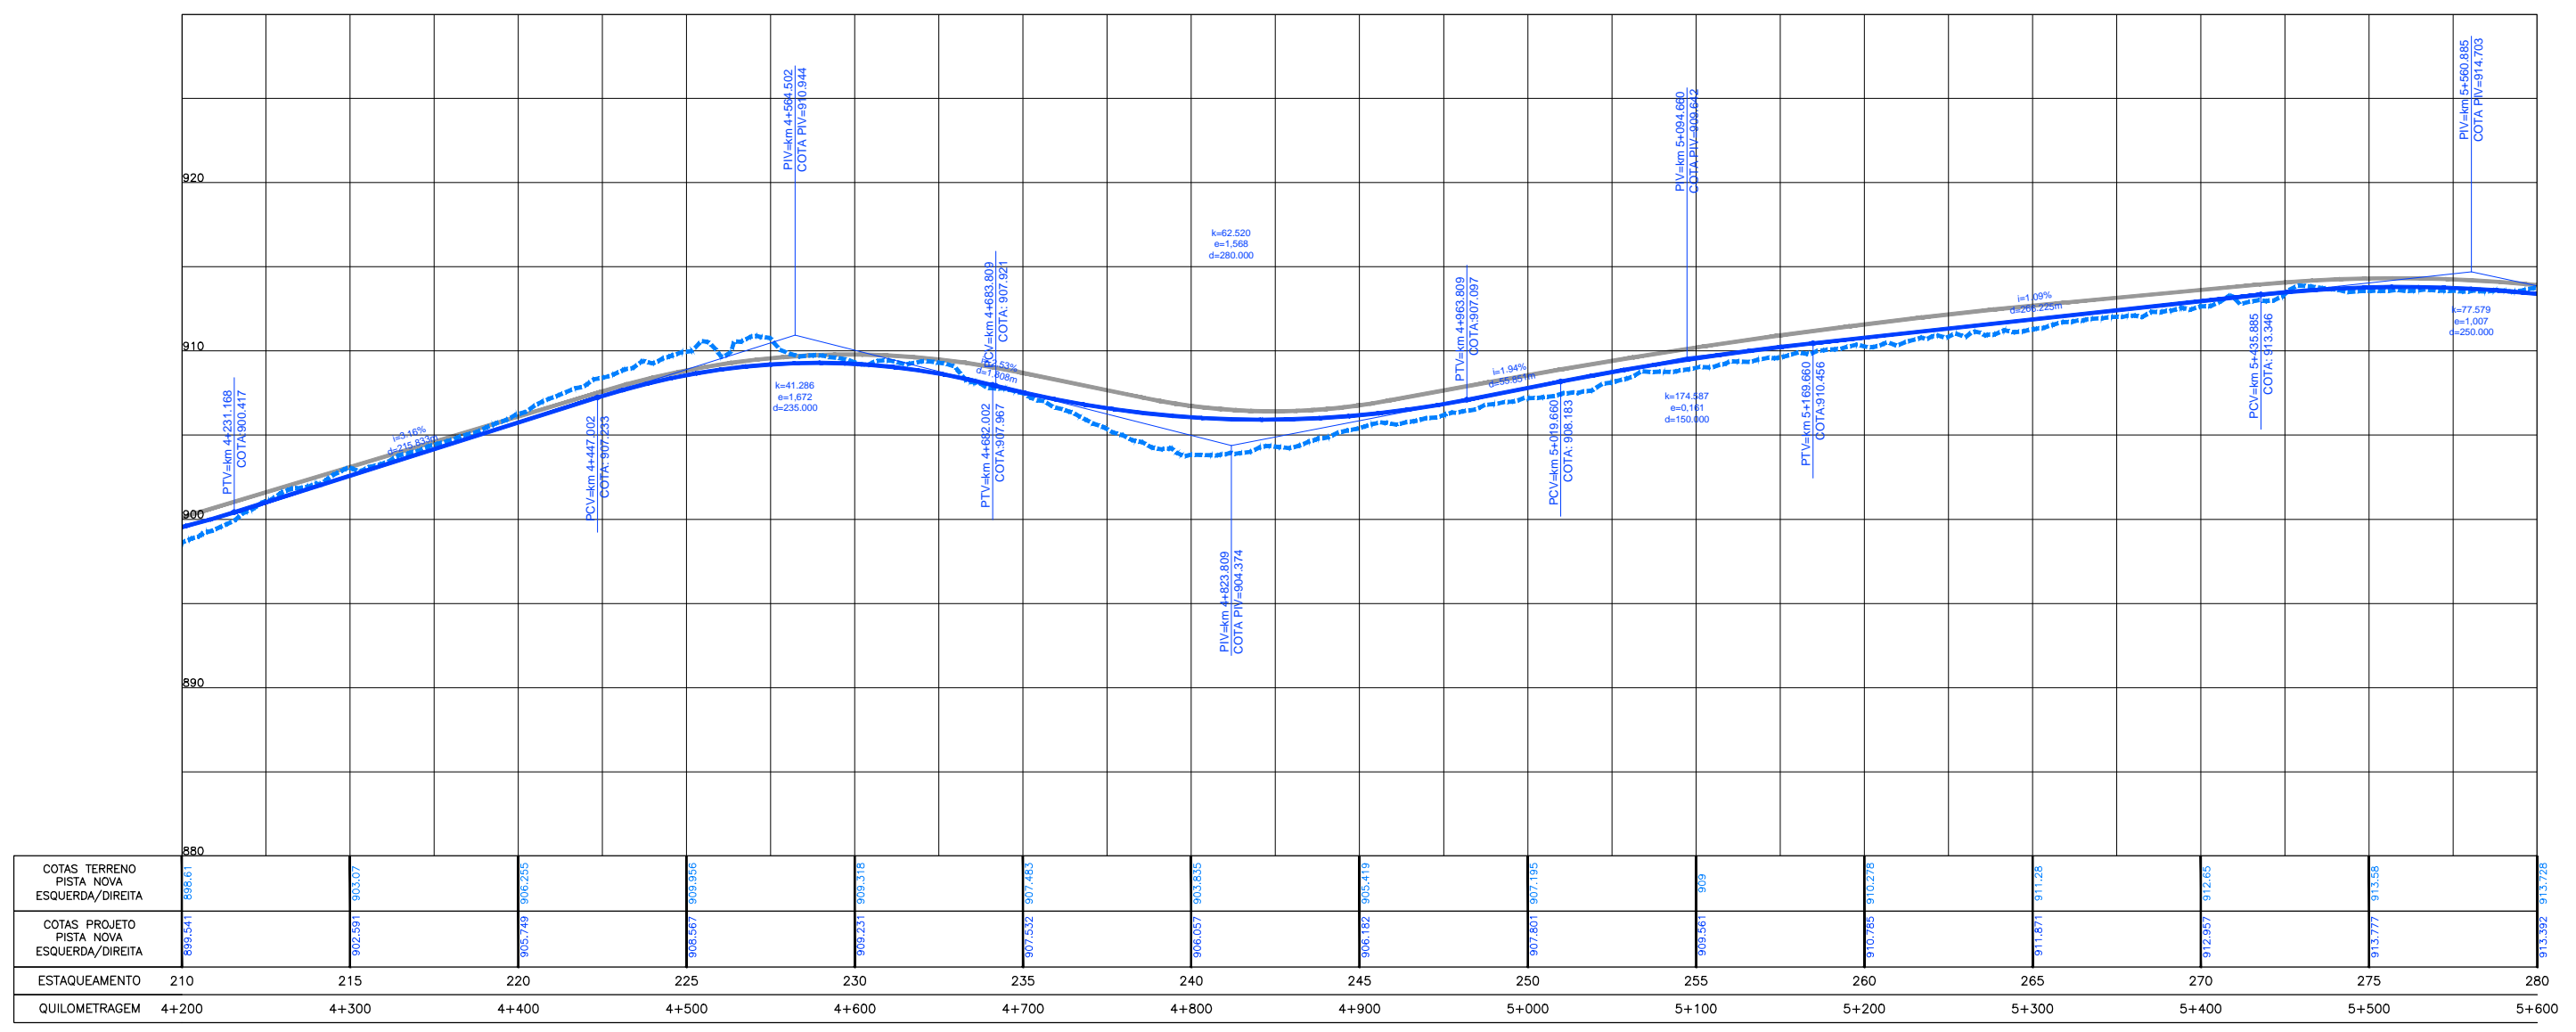

ESTAQUEAMENTO	210	215	220	225	230	235	240	245	250	255	260	265	270	275	280															
QUILOMETRAGEM	4+200	4+300	4+400	4+500	4+600	4+700	4+800	4+900	5+000	5+100	5+200	5+300	5+400	5+500	5+600															



CONCESSIONÁRIA
BR040



Projeto: **BR-040 DF / GO / MG**
TRECHO BRASÍLIA / DF - JUÍZ DE FORA / MG

Projeto: Paulo Gomes/João Campos
Colaborou: Luis Lima/Carlos Martins
Desenhou: Natácha Rodrigues
Resp. Téc: *Lula Seraphim*
CREA-SO-0601479273

Elaborou	Data

Escalas:

Designação: PROJETO - CONTRATO CLÁUSULA 6.10
TRAÇADO
PROJETO GEOMÉTRICO
km 4+200 ao km 5+600

Número: **L9BR040MG-PB-PP-004**
Rev: **0** Ním. Folha: **07** Data: **2014**