



Em cópia deste desenho com formato diferente do A1 atender à escala gráfica

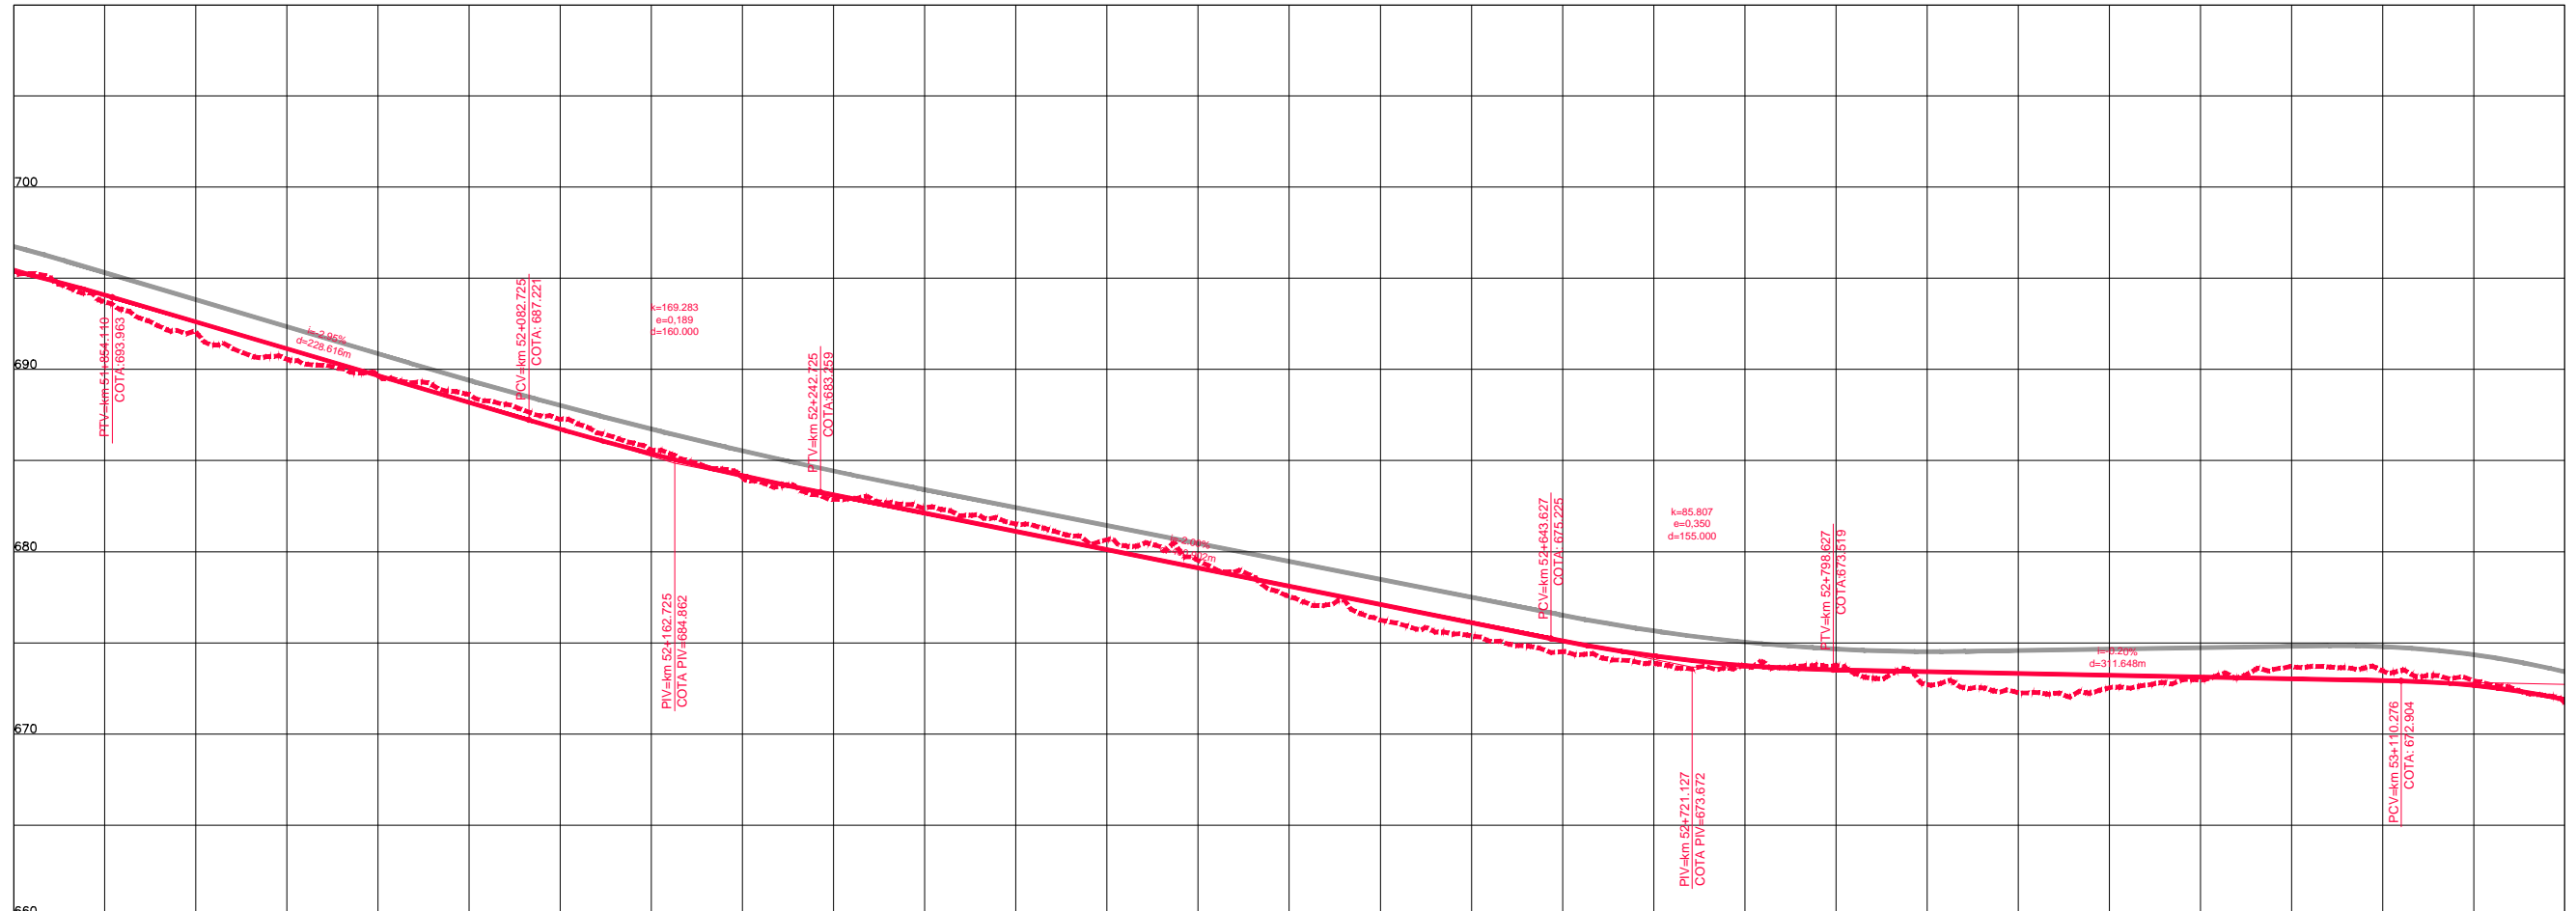

COTAS TERRENO PISTA NOVA ESQUERDA/DIREITA	695,292	692,065	689,663	687,268	684,073	682,413	680,656	677,244	675,569	673,874	673,74	672,257	672,065	672,469	671,734
COTAS PROJETO PISTA NOVA ESQUERDA/DIREITA	695,404	692,610	689,661	686,721	684,169	682,111	680,107	676,103	672,100	672,281	673,517	673,319	673,122	672,924	671,894
ESTAQUEAMENTO	2590	2595	2600	2605	2610	2615	2620	2625	2630	2635	2640	2645	2650	2655	2660
QUILOMETRAGEM	51+800	51+900	52+000	52+100	52+200	52+300	52+400	52+500	52+600	52+700	52+800	52+900	53+000	53+100	53+200


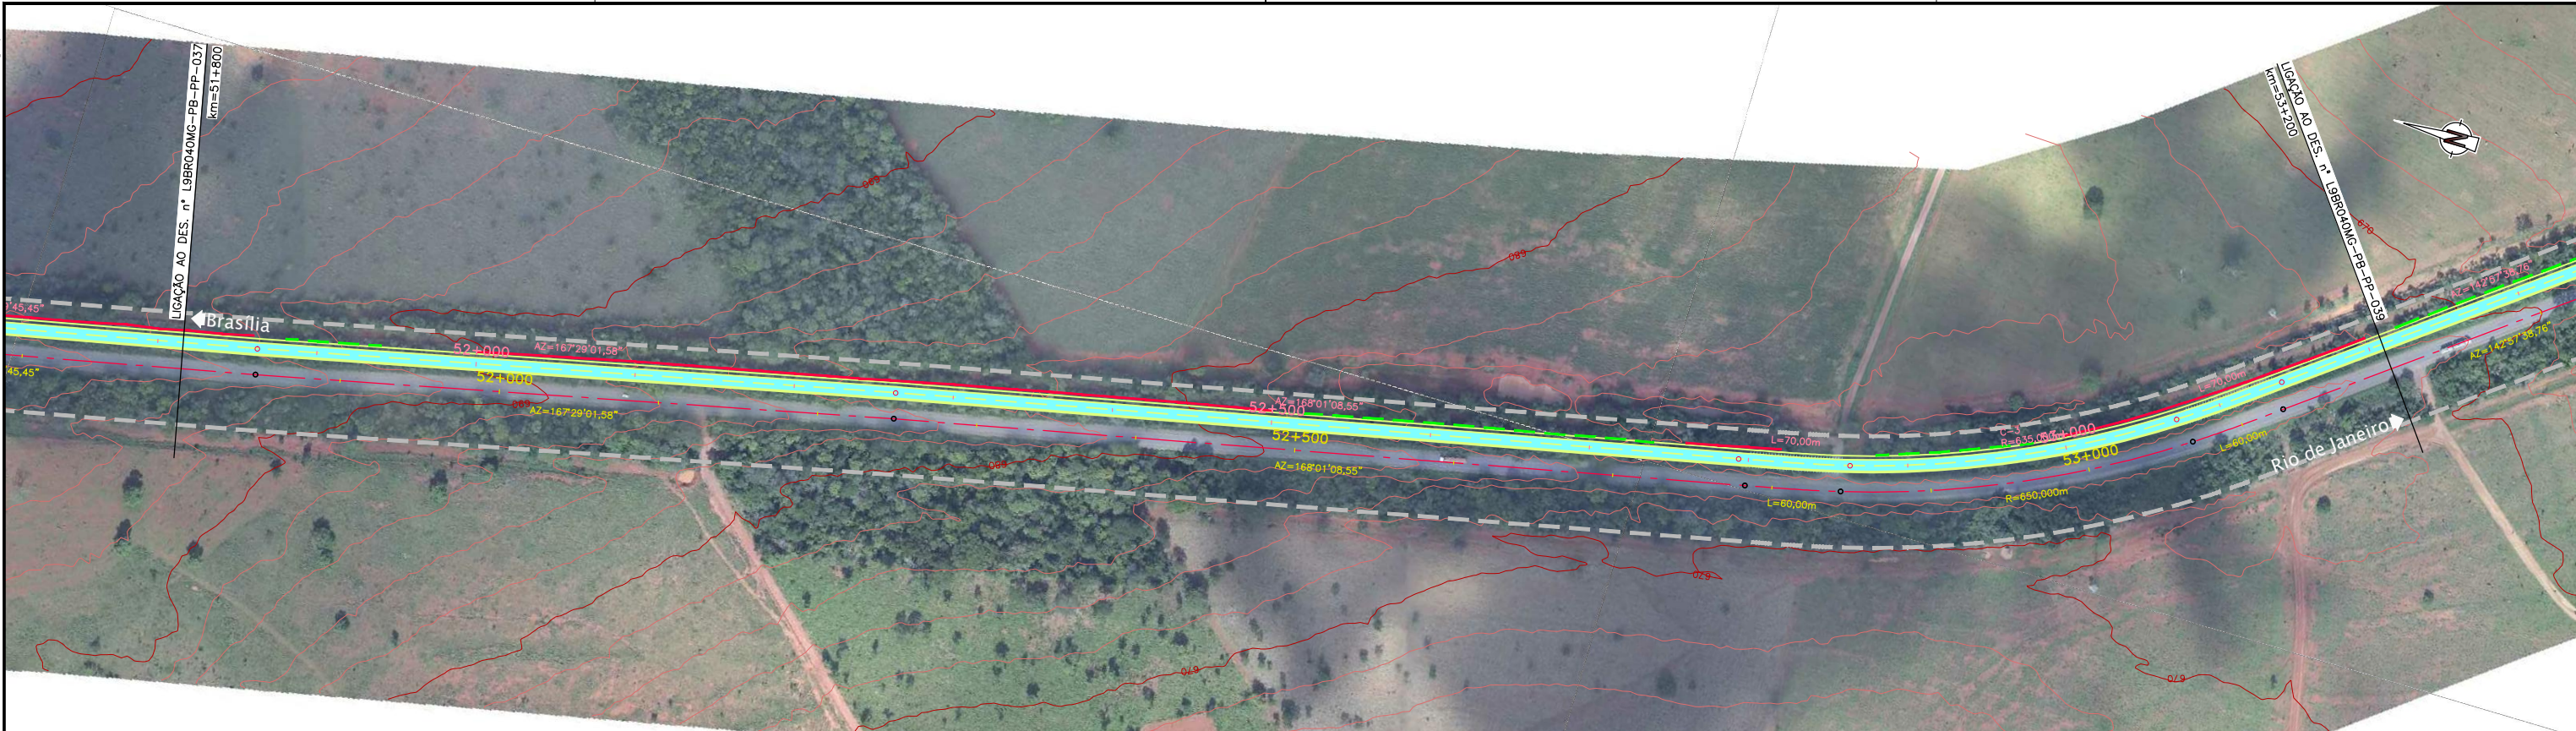

CONCESSIONÁRIA
BR040



Projeto: **BR-040 DF / GO / MG**
TRECHO BRASÍLIA / DF - JUÍZ DE FORA / MG

Projeto: Paulo Gomes/João Campos
 Colaborou: Luis Lima/Carlos Martins
 Desenhou: Natácha Rodrigues
 Resp. Téc.: Luis Seraphim
 CREA-SO-0601479273

Escalas:	
Descrição	Elaborou
	Data

Designação: PROJETO - CONTRATO CLÁUSULA 6.10
TRAÇADO
 PROJETO GEOMÉTRICO
 km 51+800 ao km 53+200

Número: **L9BR040MG-PB-PP-038**
 Rev. **0** N.ºm. Folha: **07** Data: **2014**