




LIGAÇÃO AO DES. n.º L9BR040MG-PB-PP-043
km=60+200

LIGAÇÃO AO DES. n.º L9BR040MG-PB-PP-045
km=61+600

1	2	3	4	5	6	7	8	9	10	11	12	13	14	15	16	17	18	19	20	21	22	23	24	25
0.00	0.05	0.10	0.15	0.20	0.25	0.30	0.35	0.40	0.45	0.50	0.55	0.60	0.65	0.70	0.75	0.80	0.85	0.90	0.95	1.00	1.05	1.10	1.15	1.20

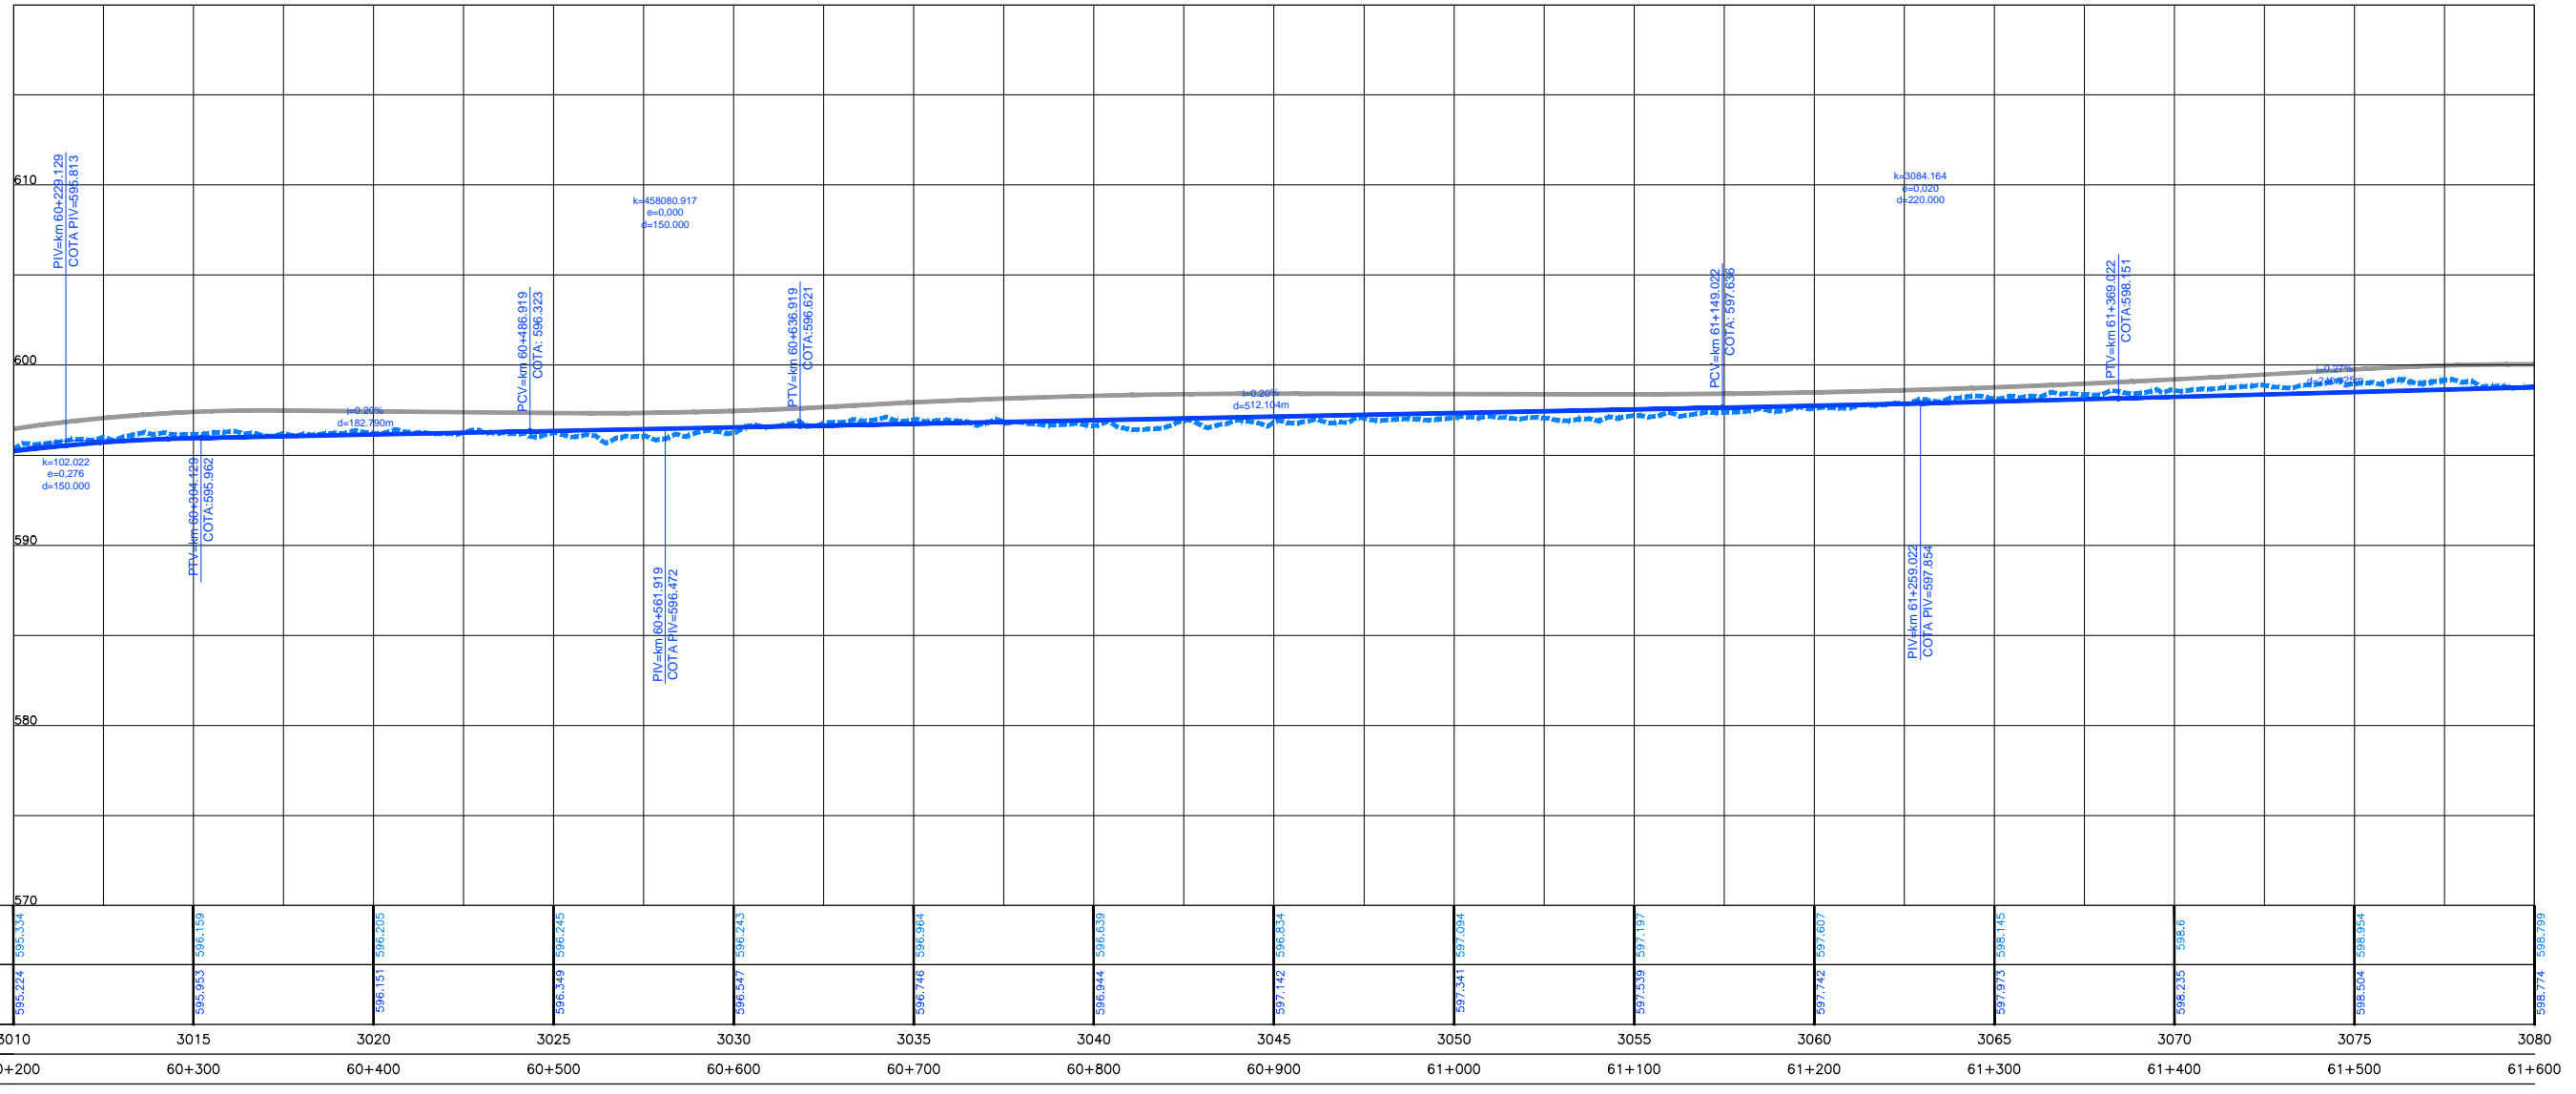

	60+200	60+300	60+400	60+500	60+600	60+700	60+800	60+900	61+000	61+100	61+200	61+300	61+400	61+500	61+600
ESTAQUEAMENTO	3010	3015	3020	3025	3030	3035	3040	3045	3050	3055	3060	3065	3070	3075	3080
QUILOMETRAGEM	60+200	60+300	60+400	60+500	60+600	60+700	60+800	60+900	61+000	61+100	61+200	61+300	61+400	61+500	61+600



CONCESSIONÁRIA
BR040



Projeto: **BR-040 DF / GO / MG**
TRECHO BRASÍLIA / DF - JUÍZ DE FORA / MG

Projeto: Paulo Gomes/João Campos
Colaborou: Luis Lima/Carlos Martins
Desenhou: Natácha Rodrigues
Resp. Téc.: Luis Seraphim
CREA-SO-0601479273

Elaborou	Data

Designação: PROJETO - CONTRATO CLÁUSULA 6.10
TRAÇADO
PROJETO GEOMÉTRICO
km 60+200 ao km 61+600

Número: L9BR040MG-PB-PP-044
Rev: **0** N.ºm. Folha: **07** Data: **2014**