


Em cópia deste desenho com formato diferente do A1 atender à escala gráfica

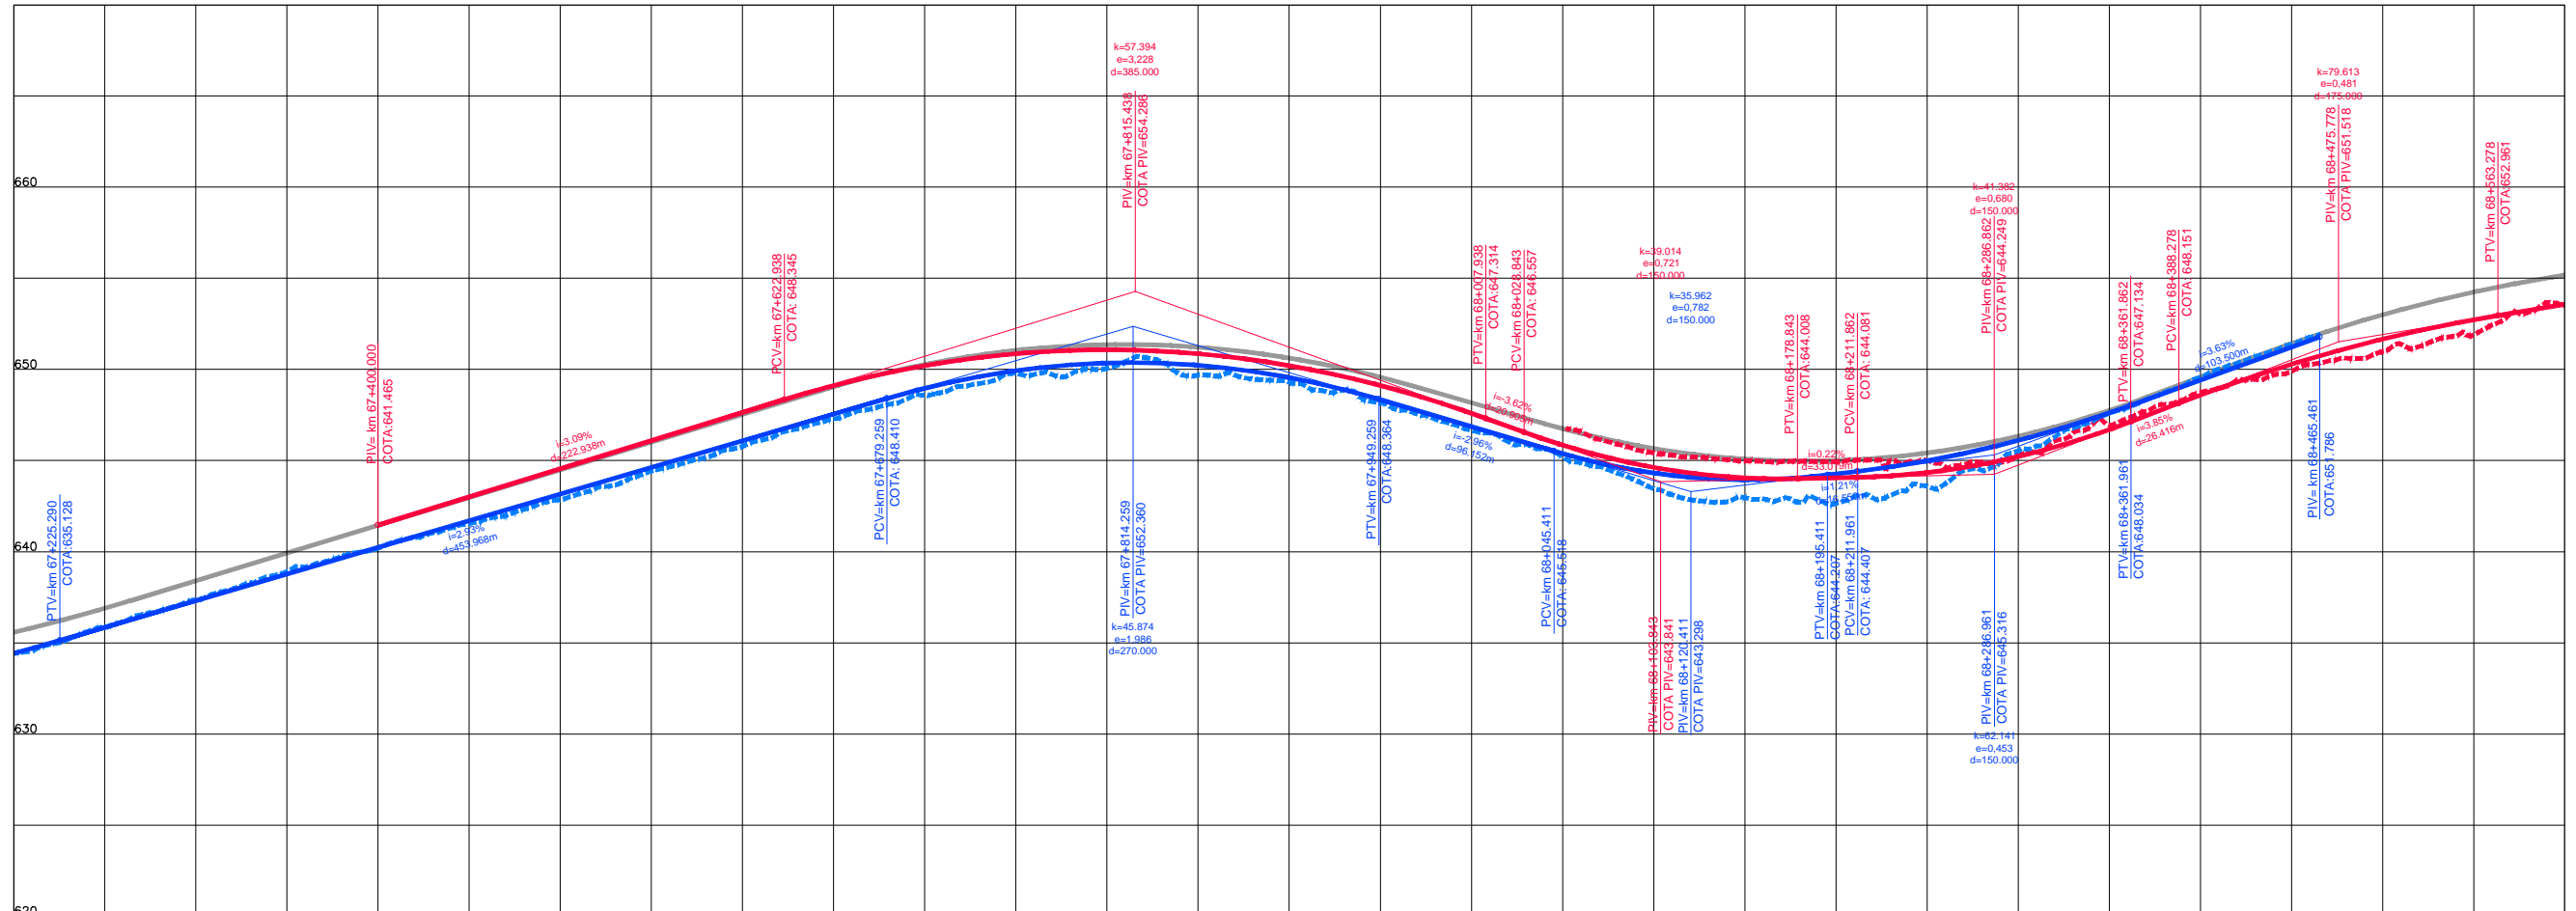

ESTAQUEAMENTO	3360	3365	3370	3375	3380	3385	3390	3395	3400	3405	3410	3415	3420	3425	3430
QUILOMETRAGEM	67+200	67+300	67+400	67+500	67+600	67+700	67+800	67+900	68+000	68+100	68+200	68+300	68+400	68+500	68+600



CONCESSIONÁRIA
BR040



Projeto: **BR-040 DF / GO / MG**
TRECHO BRASÍLIA / DF - JUÍZ DE FORA / MG

Projeto: Paulo Gomes/João Campos
Colaborou: Luis Lima/Carlos Martins
Desenhou: Natácha Rodrigues
Resp. Téc.: Luis Seraphim
CREA-SO-0601479273

Escalas:	
Descrição	
Elaborou	
Data	

Designação: PROJETO - CONTRATO CLÁUSULA 6.10
TRAÇADO
PROJETO GEOMÉTRICO
km 67+200 ao km 68+600

Número: **L9BR040MG-PB-PP-049**
Rev. **0** N.º. Folha: **07** Data: **2014**