


Em cópias deste desenho com formato diferente do A1 atender à escala gráfica  
 Nº 1048 BR-040 LOTE 105+000 PROJ. 105+000 TITULO: PROJ. 105+000  
 Nº 1048 BR-040 LOTE 106+000 PROJ. 106+000 TITULO: PROJ. 106+000

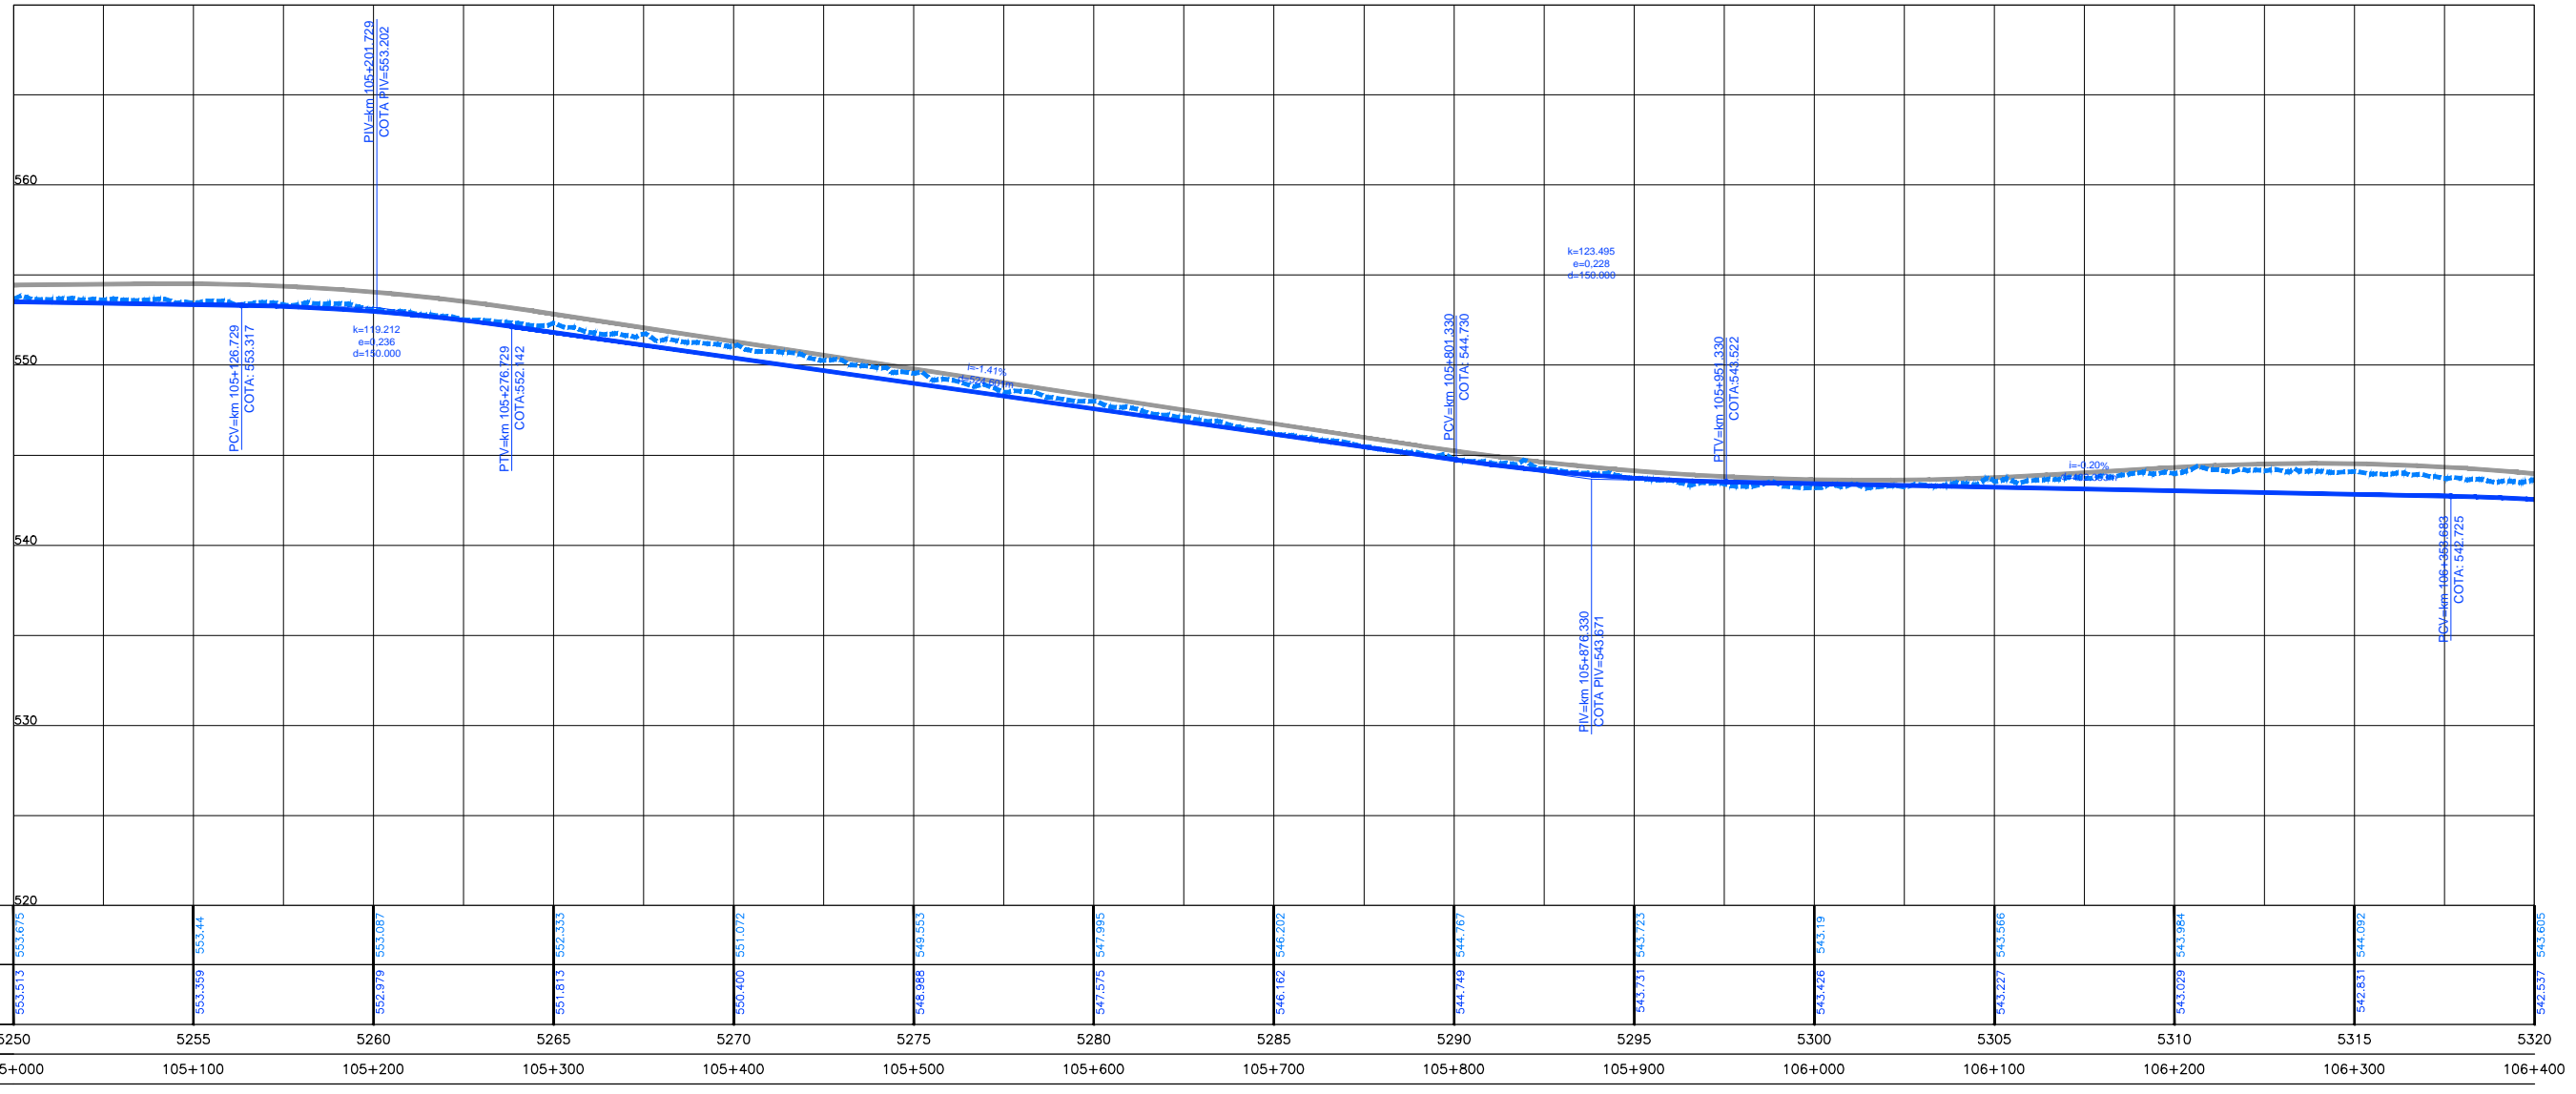

ESTAQUEAMENTO	5250	5255	5260	5265	5270	5275	5280	5285	5290	5295	5300	5305	5310	5315	5320	
QUILOMETRAGEM	105+000	105+100	105+200	105+300	105+400	105+500	105+600	105+700	105+800	105+900	106+000	106+100	106+200	106+300	106+400	