



Em cópias deste desenho com formato diferente do A1 atender à escala gráfica
 NÚMERO DO PROJETO: L99R040MG-PB-PP-077
 NÚMERO DO LOTE: 107+800

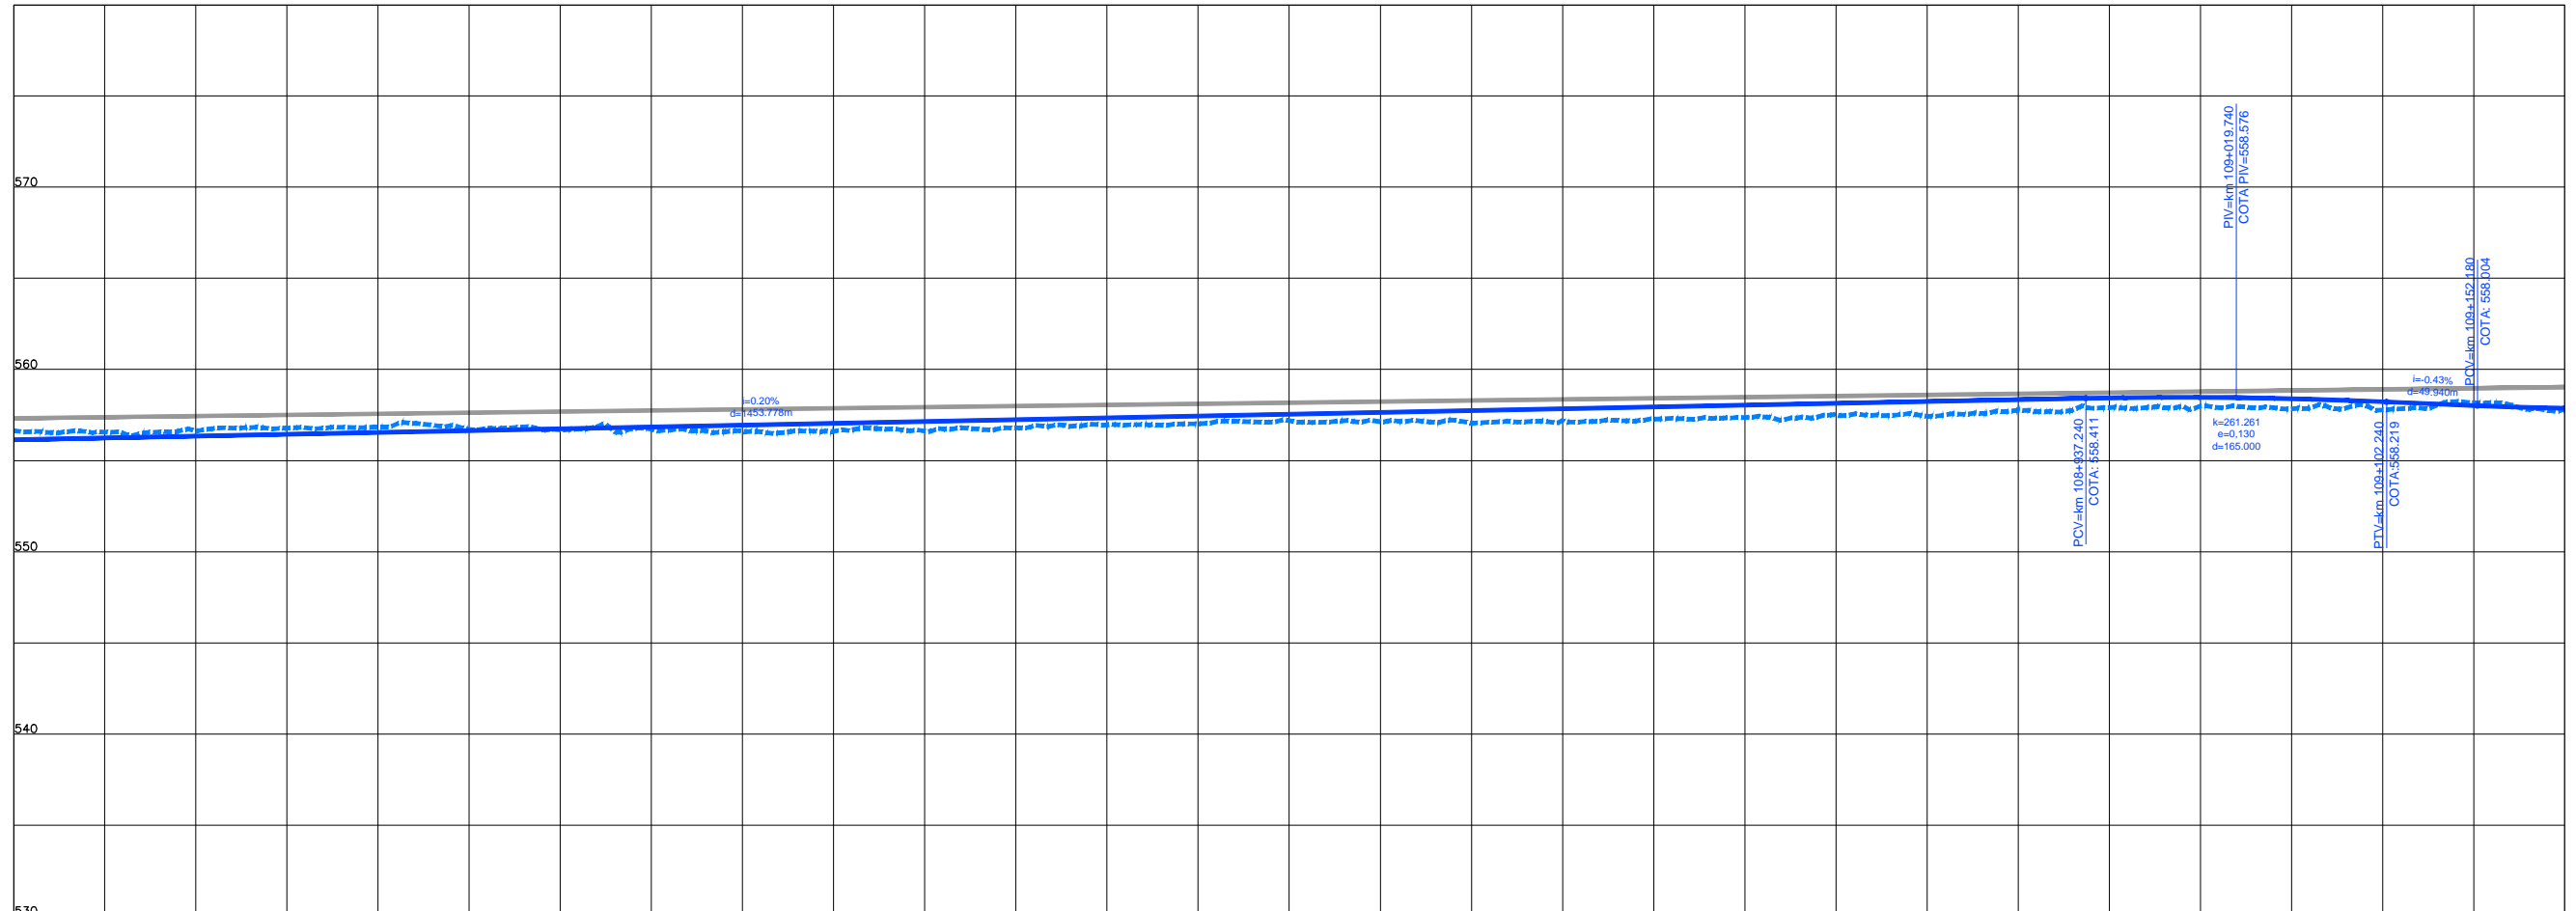

ESTACIÃO	5390	5395	5400	5405	5410	5415	5420	5425	5430	5435	5440	5445	5450	5455	5460
ESTAQUEAMENTO	5390	5395	5400	5405	5410	5415	5420	5425	5430	5435	5440	5445	5450	5455	5460
QUILOMETRAGEM	107+800	107+900	108+000	108+100	108+200	108+300	108+400	108+500	108+600	108+700	108+800	108+900	109+000	109+100	109+200

1	2	
---	---	---	---	---	---	---	---	---	----	----	-----

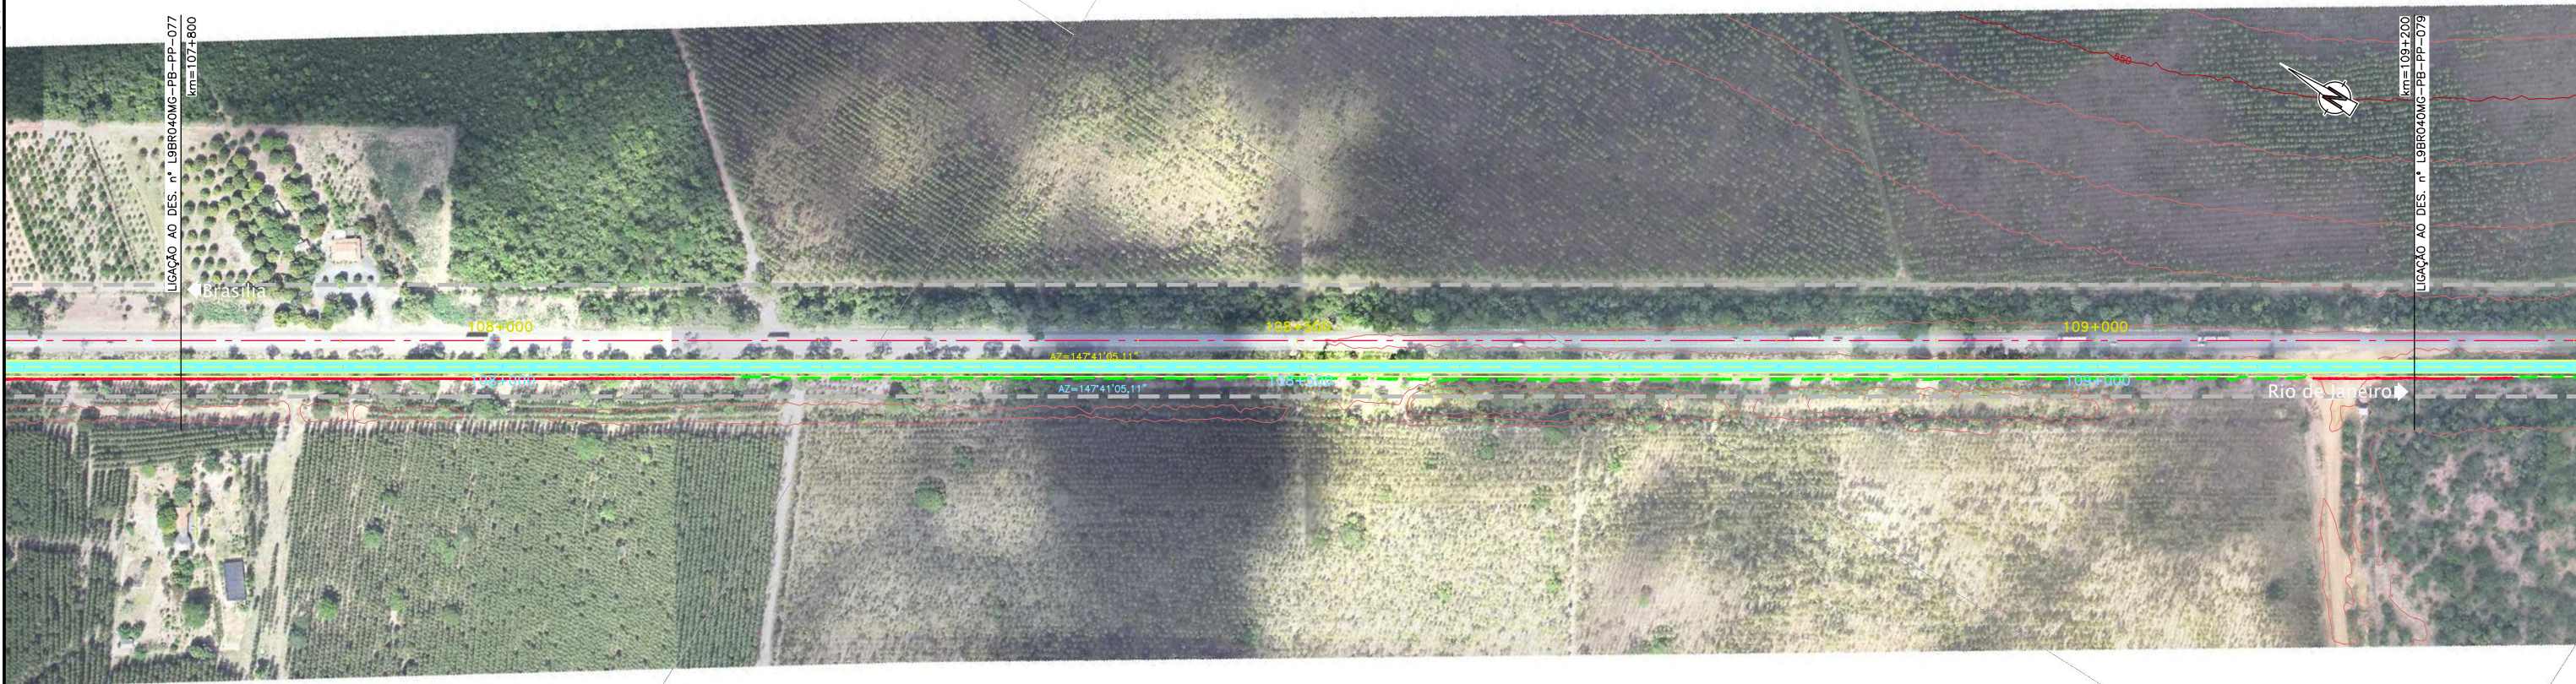

CONCESSIONÁRIA
BR040



Projeto: **BR-040 DF / GO / MG**
TRECHO BRASÍLIA / DF - JUÍZ DE FORA / MG

Projeto: Paulo Gomes/João Campos
 Colaborou: Luis Lima/Carlos Martins
 Desenhou: Natácha Rodrigues
 Resp. Téc.: *Luis Seraphim*
 CREA-SO-0601479273

Elaborou	Data	Descrição

Escalas: Designação: PROJETO - CONTRATO CLÁUSULA 6.10
TRAÇADO
 PROJETO GEOMÉTRICO
 km 107+800 ao km 109+200

Número: **L99R040MG-PB-PP-078**
 Rev: **0** N.ºm. Folha: Data: **07** / **2014**