


Em cópias deste desenho com formato diferente do A1 atender à escala gráfica



1	2	3	4	5	6	7	8	9	10	11	12	13	14	15	16	17	18	19	20	21	22	23	24	25
0.00	0.05	0.10	0.15	0.20	0.25	0.30	0.35	0.40	0.45	0.50	0.55	0.60	0.65	0.70	0.75	0.80	0.85	0.90	0.95	1.00	1.05	1.10	1.15	1.20

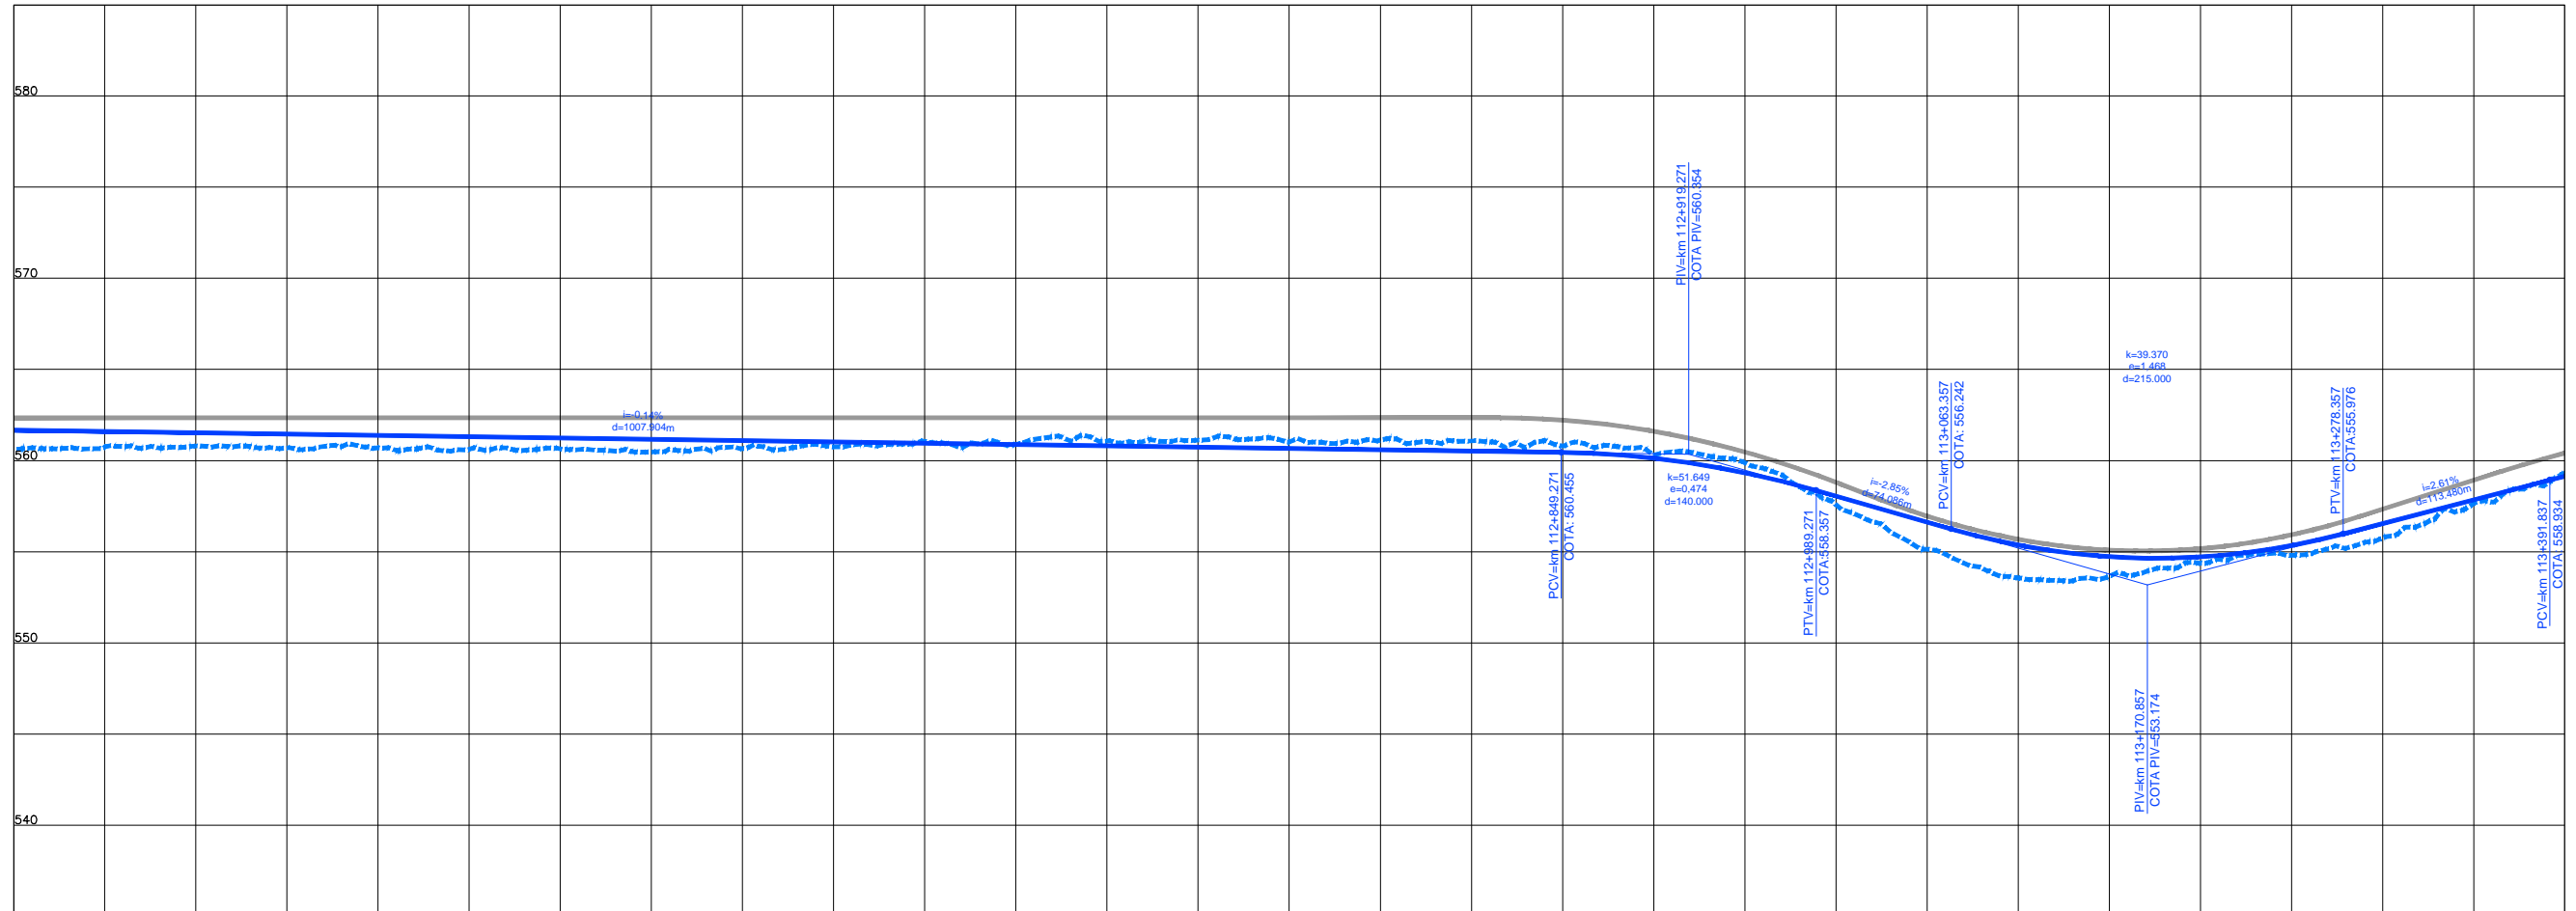

COTAS TERRENO PISTA NOVA ESQUERDA/DIREITA	560.624	560.797	560.703	560.539	560.651	561.045	561.073	561.102	561.1077	560.281	557.587	553.358	554.357	555.757	559.288
ESTAQUEAMENTO	5600	5605	5610	5615	5620	5625	5630	5635	5640	5645	5650	5655	5660	5665	5670
QUILOMETRAGEM	112+000	112+100	112+200	112+300	112+400	112+500	112+600	112+700	112+800	112+900	113+000	113+100	113+200	113+300	113+400



CONCESSIONÁRIA
BR040



Projeto: **BR-040 DF / GO / MG**
TRECHO BRASÍLIA / DF - JUÍZ DE FORA / MG

Projeto: Paulo Gomes/João Campos
Colaborou: Luis Lima/Carlos Martins
Desenhou: Natácha Rodrigues
Resp. Téc.: *Luis Seraphim*
CREA-SO:0601479273

Escalas:	
Descrição	Elaborou
	Data

Designação: PROJETO - CONTRATO CLÁUSULA 6.10
TRAÇADO
PROJETO GEOMÉTRICO
km 112+000 ao km 113+400

Número: **L9BR040MG-PB-PP-081**
Rev. **0** Ním. Folha: **07** Data: **2014**