


Em cópia deste desenho com formato diferente do A1 atender à escala gráfica


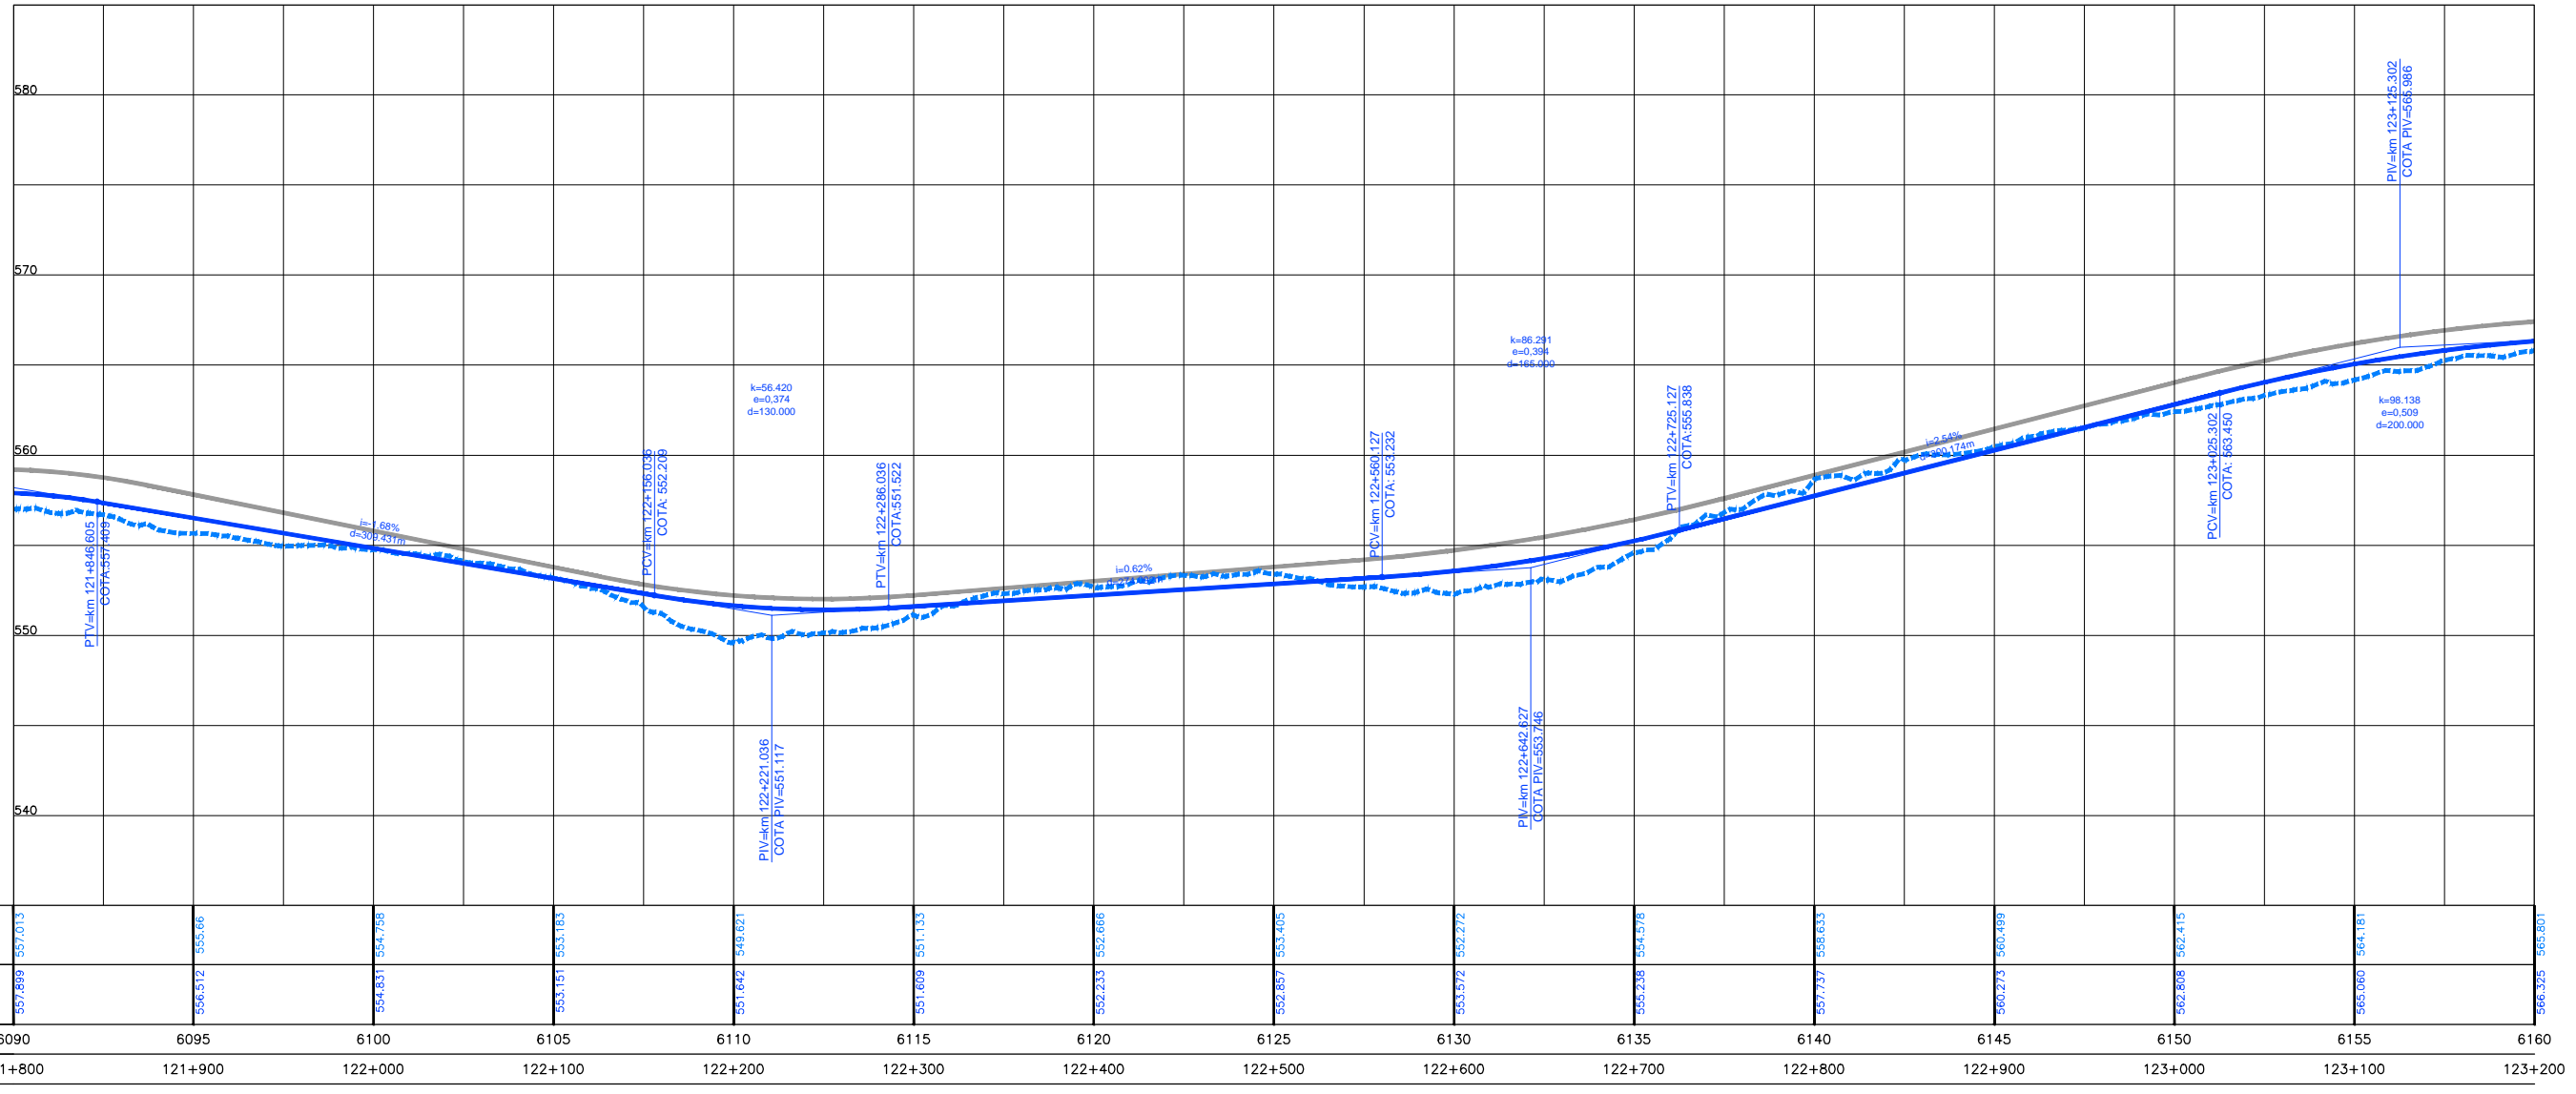

COTAS PROJETO PISTA NOVA ESQUERDA/DIREITA	557.899	555.512	554.831	553.191	551.642	551.669	552.233	552.857	553.572	554.238	557.737	560.273	562.808	565.060	566.325
ESTAQUEAMENTO	6090	6095	6100	6105	6110	6115	6120	6125	6130	6135	6140	6145	6150	6155	6160
QUILOMETRAGEM	121+800	121+900	122+000	122+100	122+200	122+300	122+400	122+500	122+600	122+700	122+800	122+900	123+000	123+100	123+200



CONCESSIONÁRIA
BR040



Projeto: **BR-040 DF / GO / MG**
TRECHO BRASÍLIA / DF - JUÍZ DE FORA / MG

Projeto: Paulo Gomes/João Campos
Colaborou: Luis Lima/Carlos Martins
Desenhou: Natácha Rodrigues
Resp. Téc.: *Luis Seraphim*
CREA-SO-0601479273

Escalas:	
Descrição	Elaborou
	Data

Designação: PROJETO - CONTRATO CLÁUSULA 6.10
TRAÇADO
PROJETO GEOMÉTRICO
km 121+800 ao km 123+200

Número: **L9BR040MG-PB-PP-088**
Rev: **0** N.ºm. Folha: **07** Data: **2014**