



Em cópia deste desenho com formato diferente do A1 atender à escala gráfica
 N:\1404\BR-040\LOTES_01\TRAMONTOIS_PCSA_XREF_CVREF_VARIACIONES_PB_PAT_PP_01\01404
 N:\1404\BR-040\LOTES_01\TRAMONTOIS_PCSA_XREF_CVREF_VARIACIONES_PB_PAT_PP_01\01404

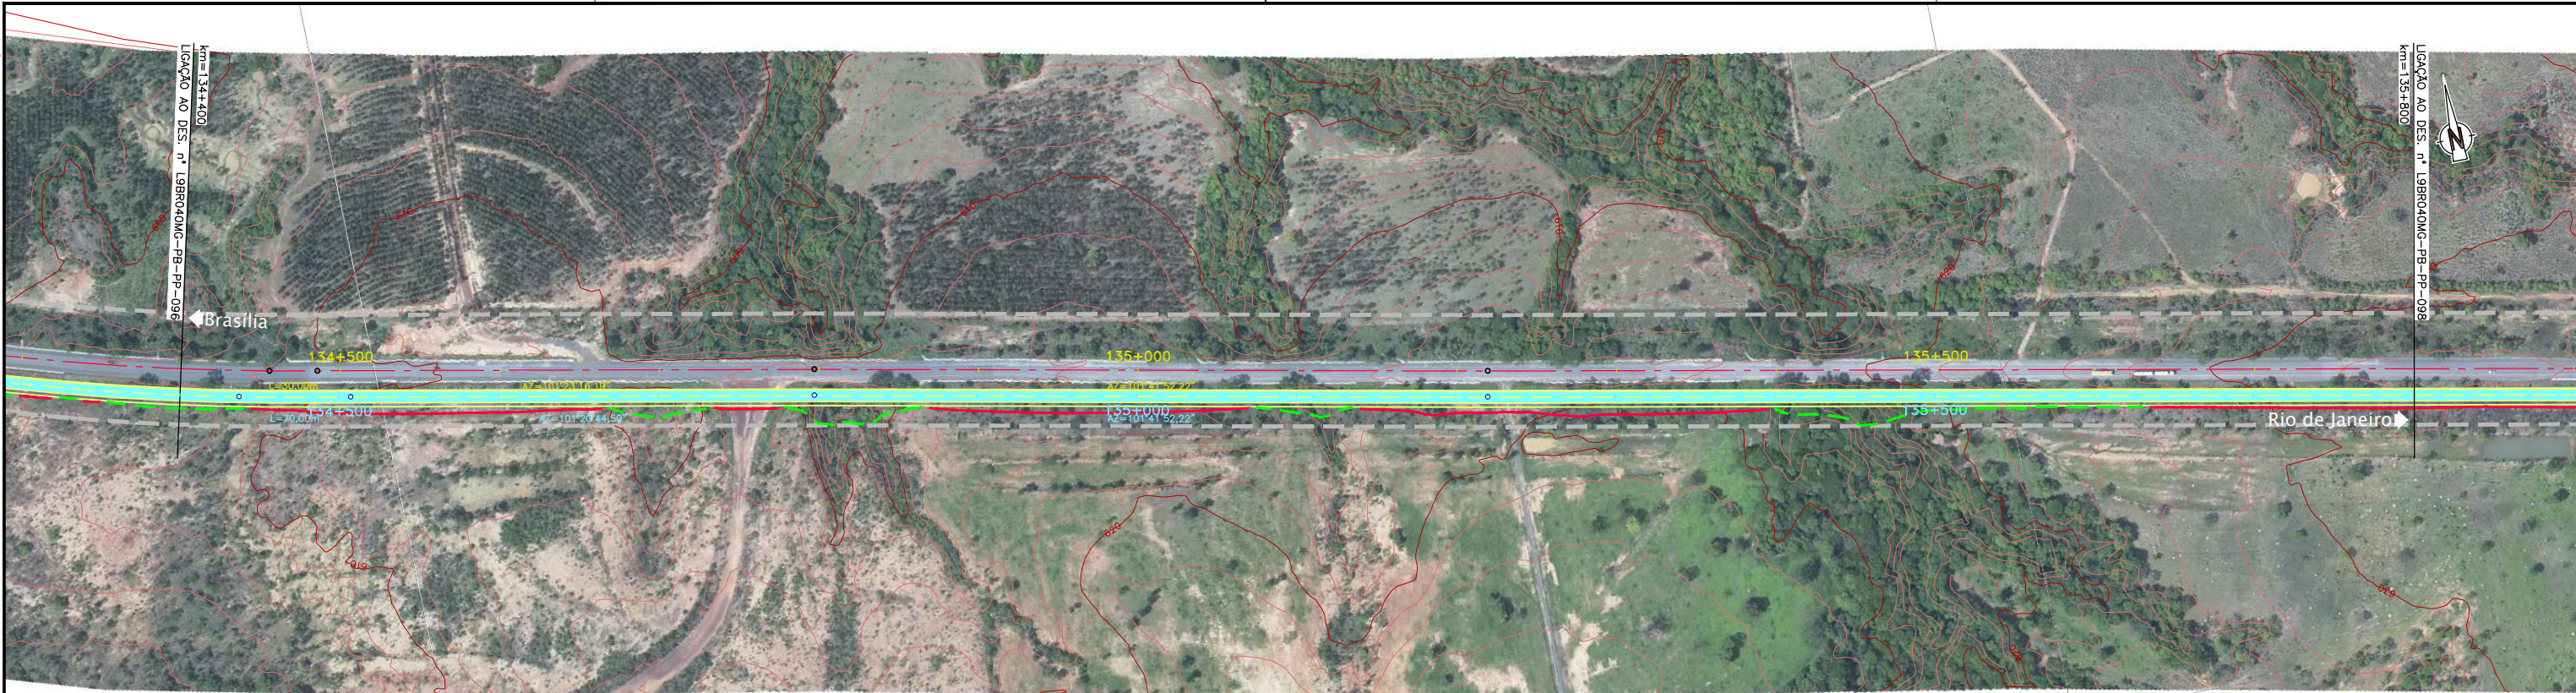

1	2	3	4	5	6	7	8	9	10	11	12	13	14	15	16	17	18	19	20	21	22	23	24	25
0.00	0.05	0.10	0.15	0.20	0.25	0.30	0.35	0.40	0.45	0.50	0.55	0.60	0.65	0.70	0.75	0.80	0.85	0.90	0.95	1.00	1.05	1.10	1.15	1.20

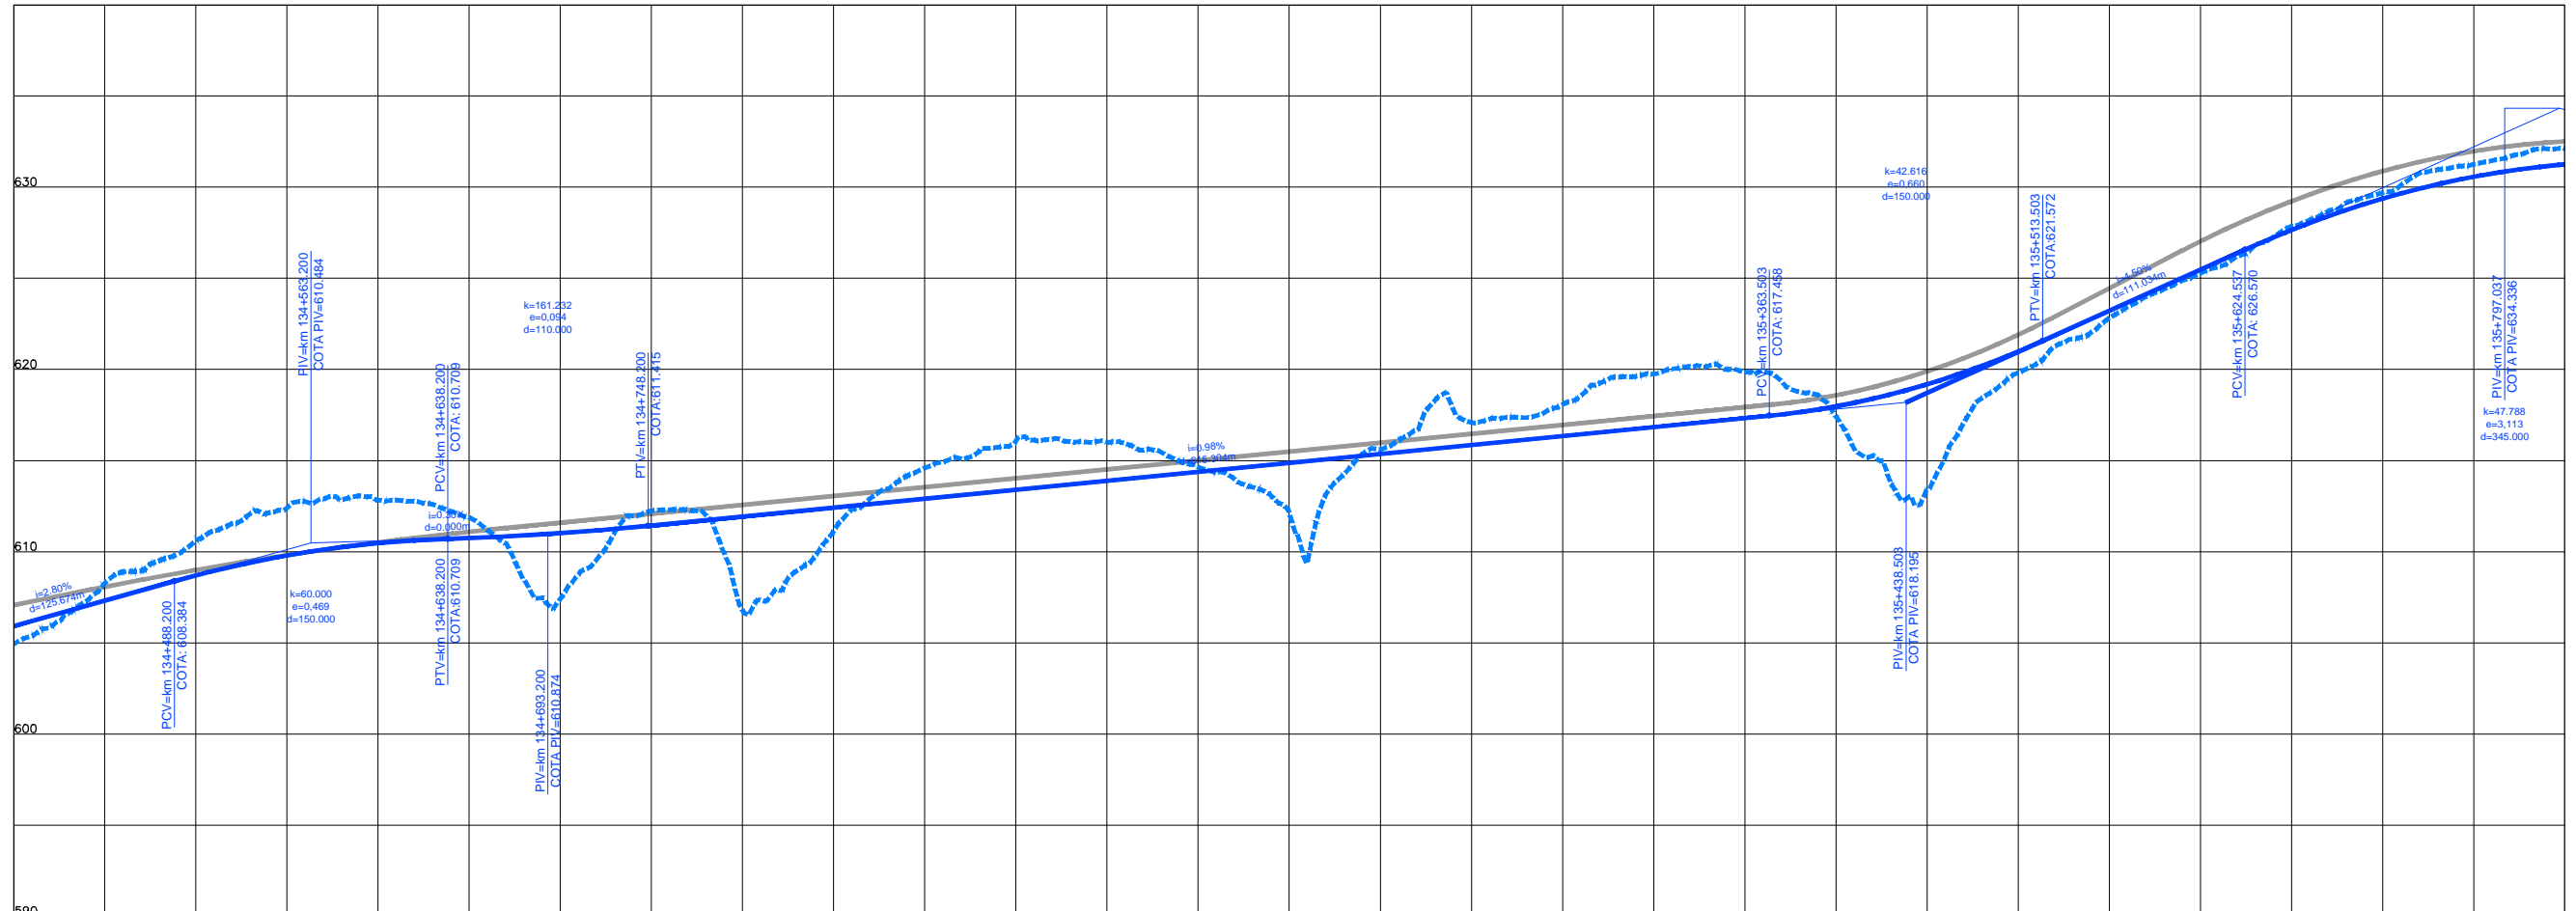

ESTAQUEAMENTO	6720	6725	6730	6735	6740	6745	6750	6755	6760	6765	6770	6775	6780	6785	6790									
QUILOMETRAGEM	134+400	134+500	134+600	134+700	134+800	134+900	135+000	135+100	135+200	135+300	135+400	135+500	135+600	135+700	135+800									



CONCESSIONÁRIA
BR040



Projeto:
BR-040 DF / GO / MG
TRECHO BRASÍLIA / DF - JUÍZ DE FORA / MG

Projeto: Paulo Gomes/João Campos
 Colaborou: Luis Lima/Carlos Martins
 Desenhou: Natácha Rodrigues
 Resp. Téc.: *Luis Seraphim*
 CREA-SO-0601479273

Elaborou	Data

Escalas:
 Designação: PROJETO - CONTRATO CLÁUSULA 6.10
TRAÇADO
 PROJETO GEOMÉTRICO
 km 134+400 ao km 135+800

Número:
L9BR040MG-PB-PP-097
 Rev. **0** N.ºm. Folha: **07** Data: **2014**