


Em cópia deste desenho com formato diferente do A1 atender à escala gráfica
 NÚMERO DE PROJEÇÃO: 135+800
 Nº de Projeto: 135+800

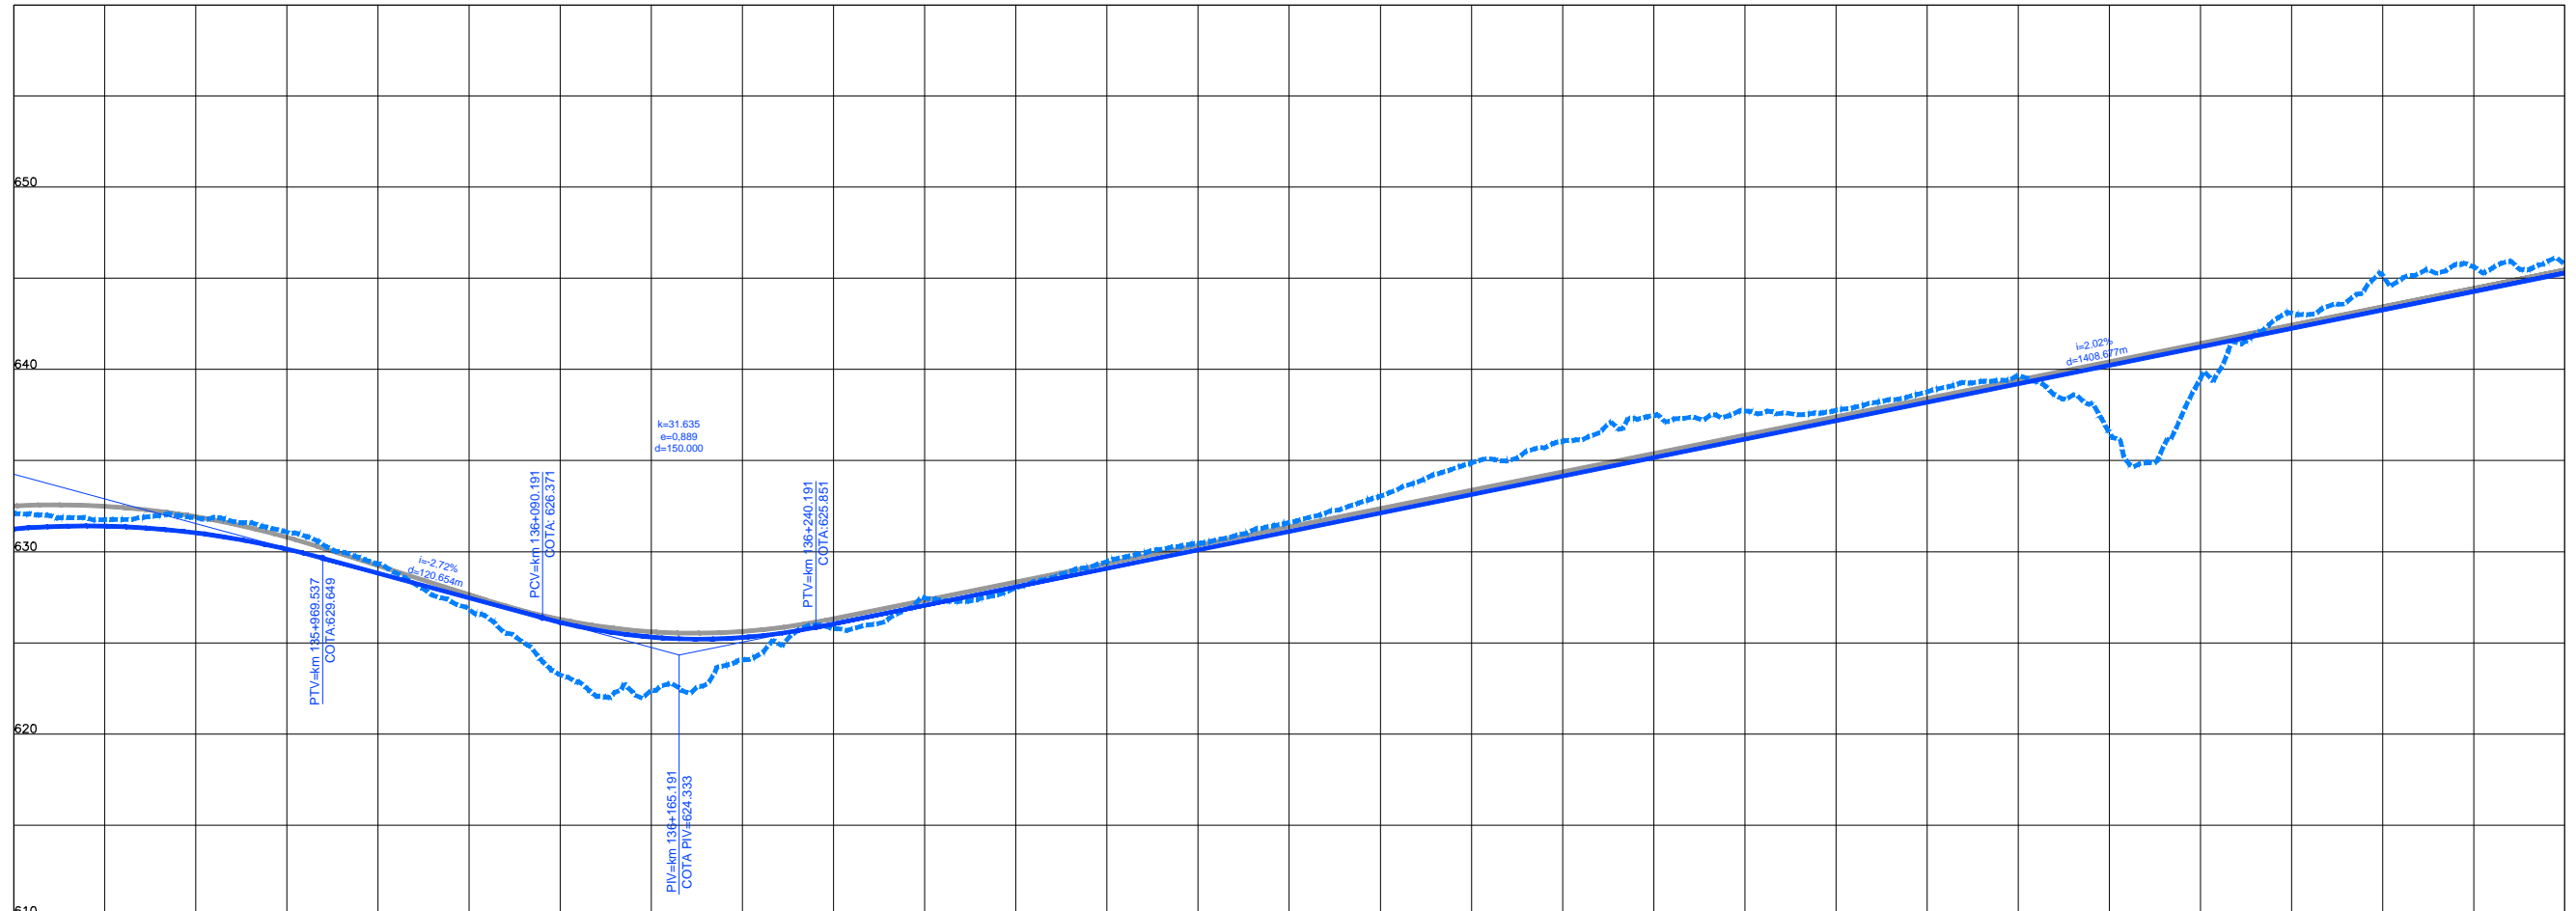

1	2	
---	---	---	---	---	---	---	---	---	----	----	-----



COTAS TERRENO PISTA NOVA ESQUERDA/DIREITA	631.249	631.033	631.265	628.821	629.34	624.119	624.246	624.057	624.666	629.745	631.110	631.597	634.567	637.774	637.753	639.208	639.68	641.232	639.483	643.256	645.18	645.772
ESTAQUEAMENTO	6790	6795	6800	6805	6810	6815	6820	6825	6830	6835	6840	6845	6850	6855	6860							
QUILOMETRAGEM	135+800	135+900	136+000	136+100	136+200	136+300	136+400	136+500	136+600	136+700	136+800	136+900	137+000	137+100	137+200							



CONCESSIONÁRIA
BR040



Projeto: **BR-040 DF / GO / MG**
TRECHO BRÁSILIA / DF - JUÍZ DE FORA / MG

Projeto: Paulo Gomes/João Campos
 Colaborou: Luis Lima/Carlos Martins
 Desenhou: Natácha Rodrigues
 Resp. Téc.: Lúcia Seraphim
 CREA-SO-0601479273

Escalas:	
Descrição	Elaborou
	Data

Designação: PROJETO - CONTRATO CLÁUSULA 6.10
TRAÇADO
 PROJETO GEOMÉTRICO
 km 135+800 ao km 137+200

Número: **L9BR040MG-PB-PP-098**
 Rev. **0** N.ºm. Folha: **07** Data: **2014**