



Em cópia deste desenho com formato diferente do A1 atender à escala gráfica
 N:\1404\BR-040\LOTES_01_PAVIL.P01_TRANSMONTO1_PRESA_XREF_CVREF_JANUARIORAMA_P8_PAT1_PP_01.DWG
 Nome: P:\PROJETOS\BR-040\LOTES_01_PAVIL.P01_TRANSMONTO1_PRESA_XREF_CVREF_JANUARIORAMA_P8_PAT1_PP_01.DWG

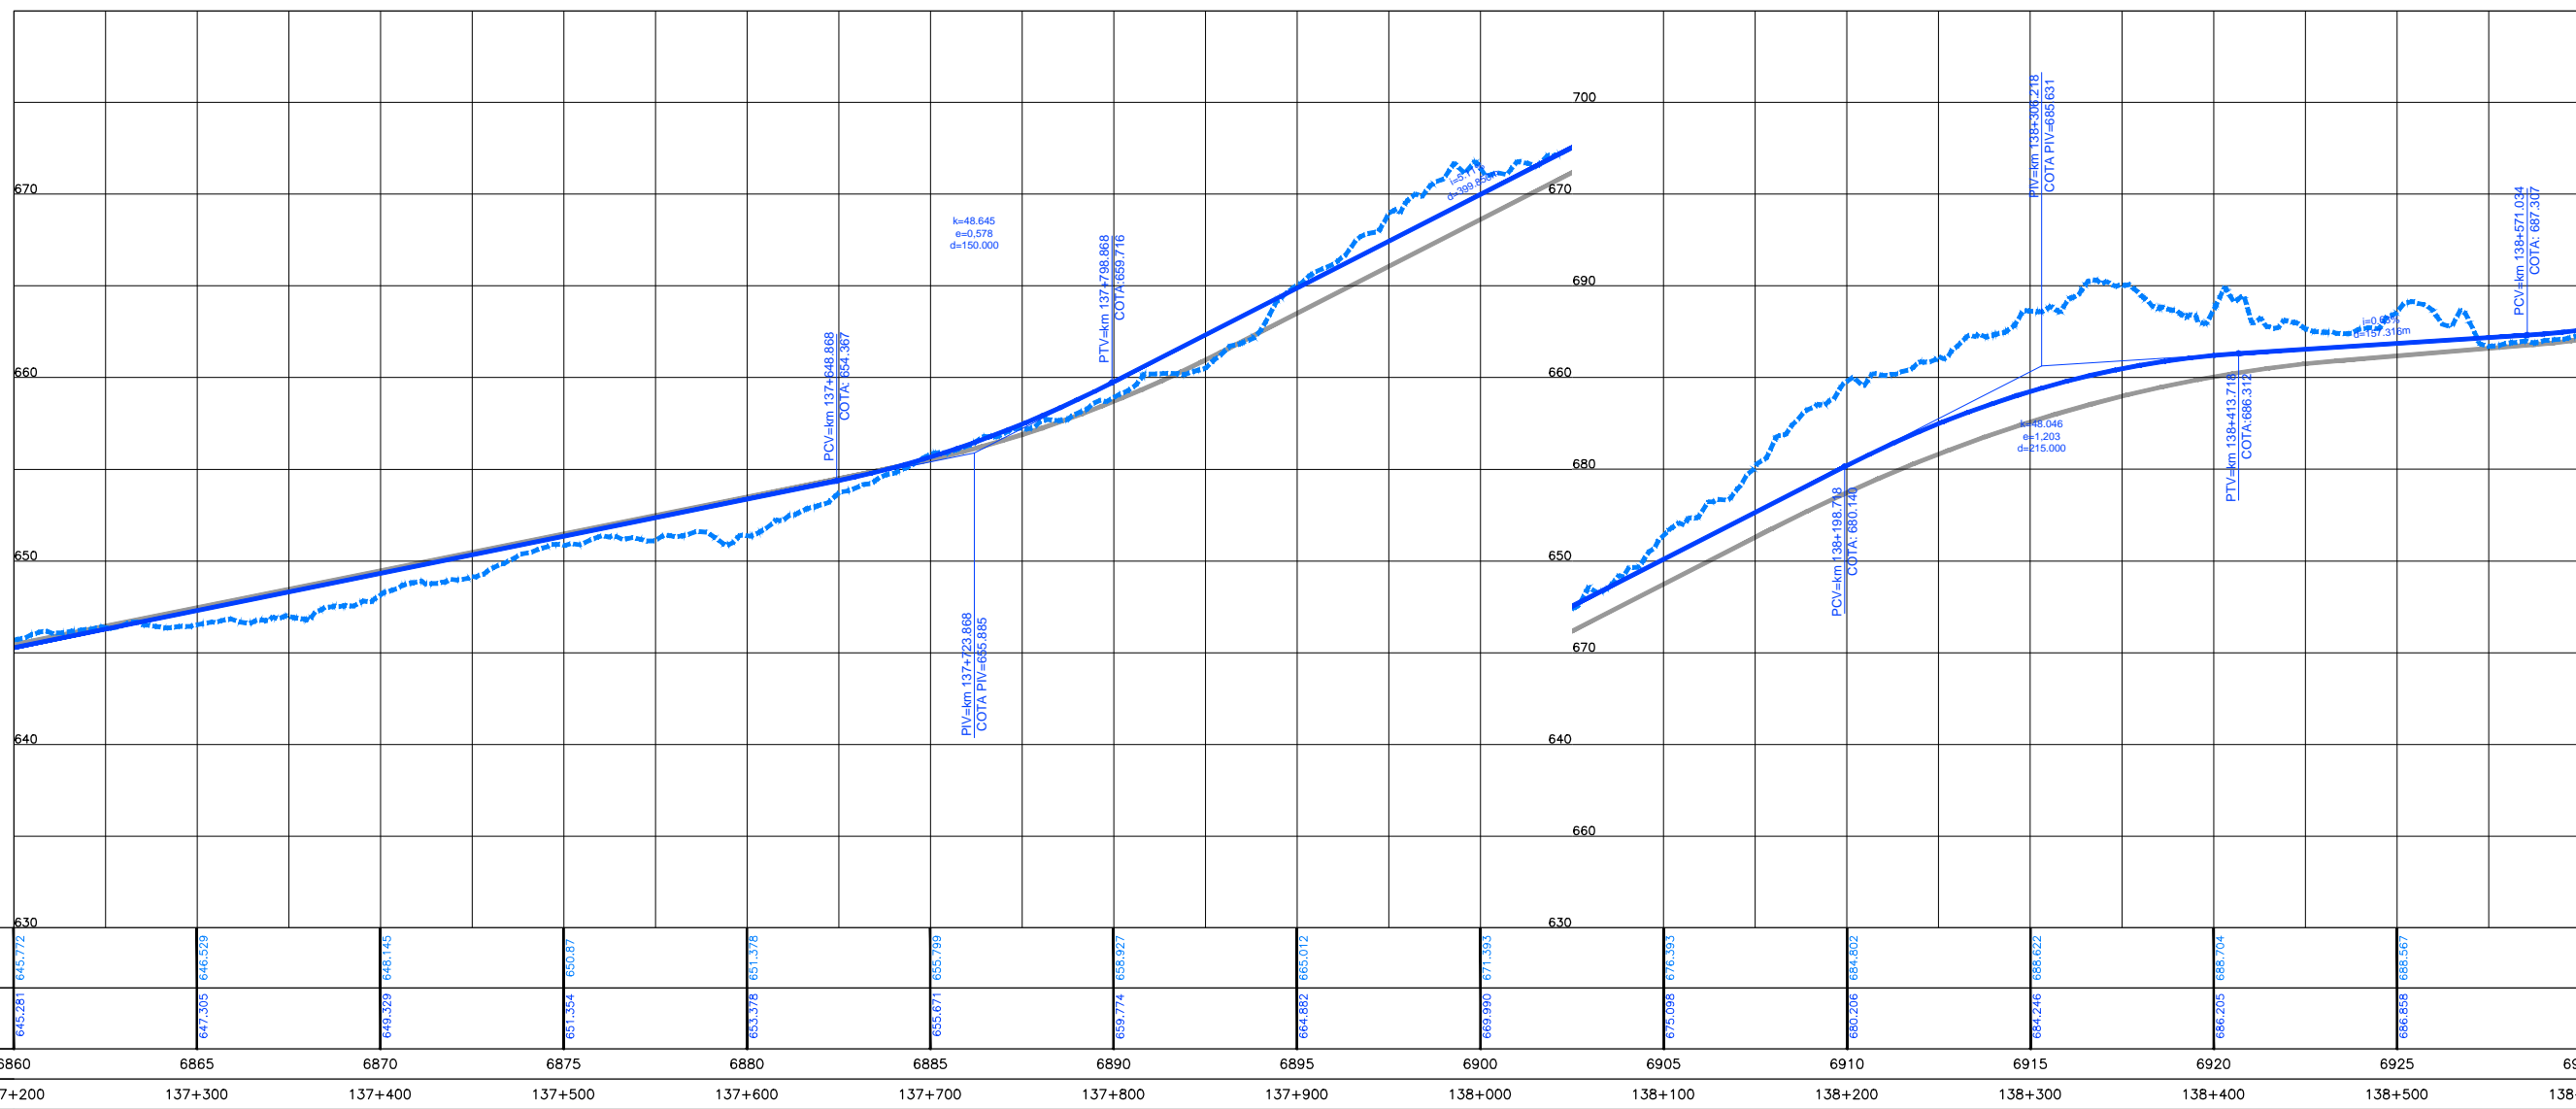

| | | | | | | | | | | | | | | | | | | |
|---|---------|---------|---------|---------|---------|---------|---------|---------|---------|---------|---------|---------|---------|---------|---------|---------|---------|---------|
| ESTAQUEAMENTO | 6860 | 6865 | 6870 | 6875 | 6880 | 6885 | 6890 | 6895 | 6900 | 6905 | 6910 | 6915 | 6920 | 6925 | 6930 | | | |
| QUILOMETRAGEM | 137+200 | 137+300 | 137+400 | 137+500 | 137+600 | 137+700 | 137+800 | 137+900 | 138+000 | 138+100 | 138+200 | 138+300 | 138+400 | 138+500 | 138+600 | | | |

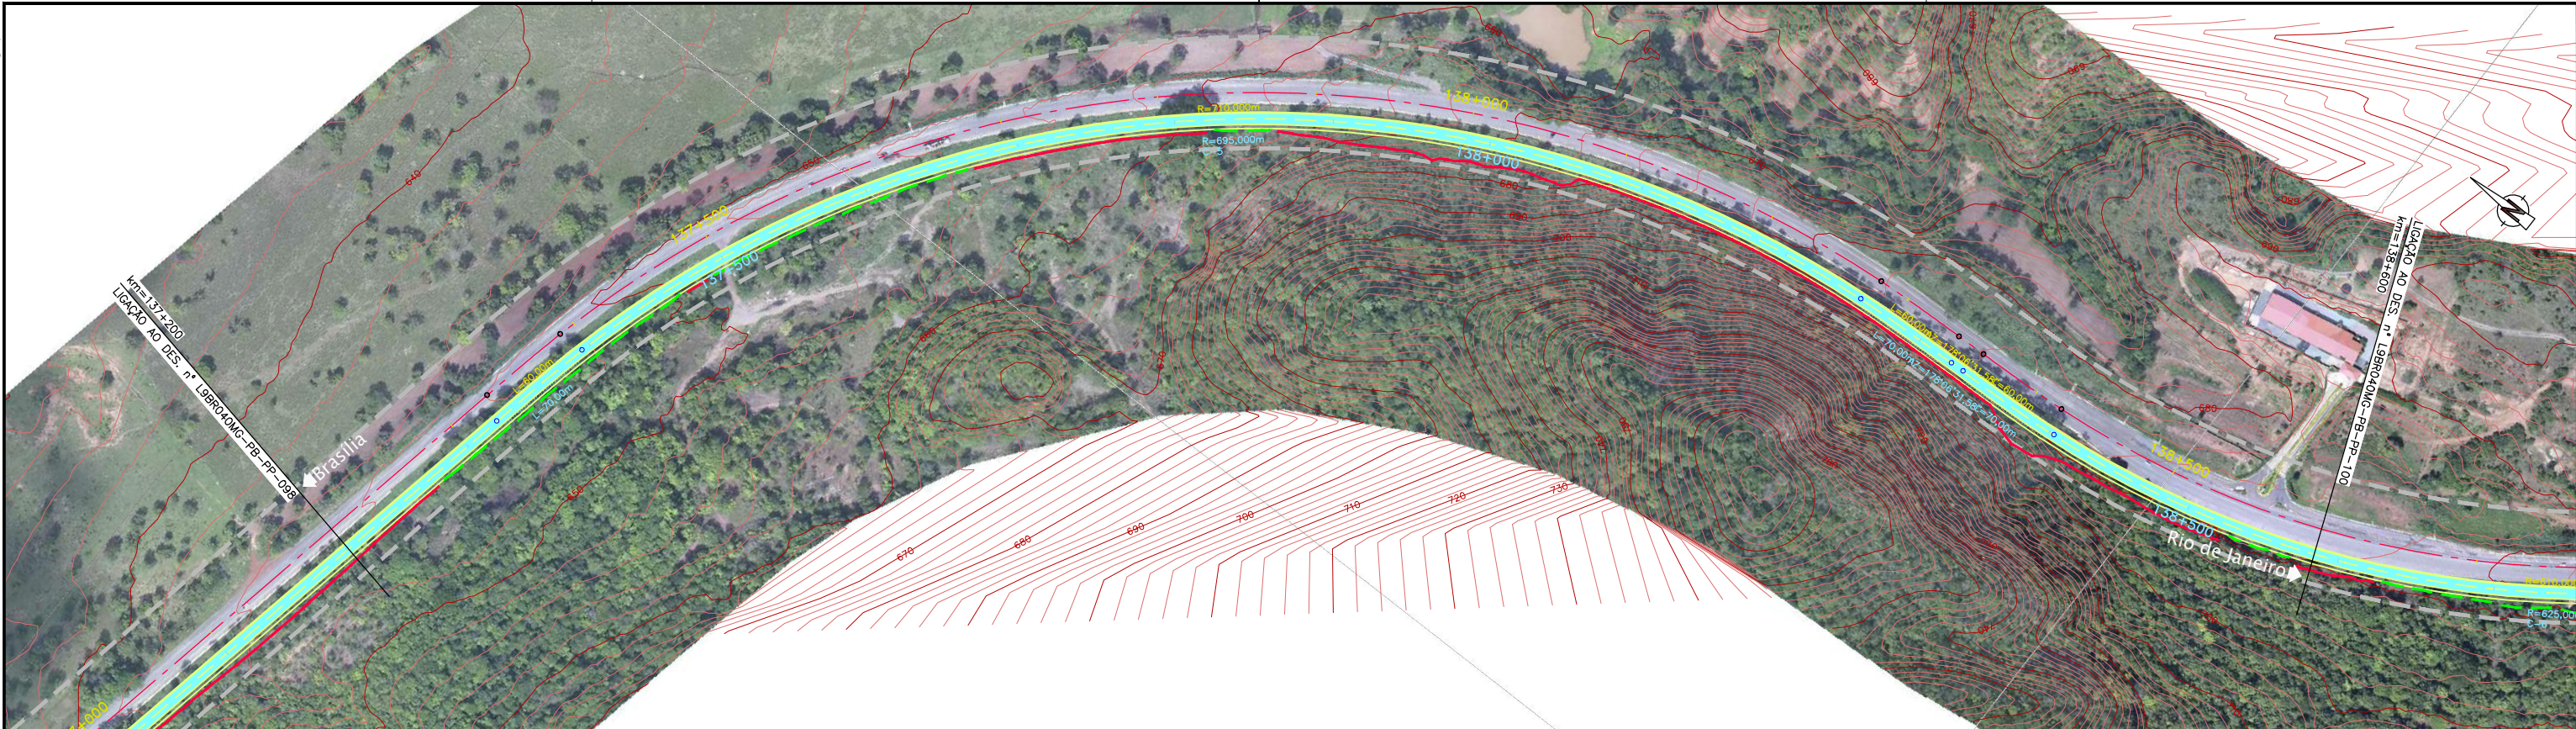

CONCESSIONÁRIA
BR040

Projeto: **BR-040 DF / GO / MG**
TRECHO BRASÍLIA / DF - JUÍZ DE FORA / MG

Projeto: Paulo Gomes/João Campos
 Colaborou: Luis Lima/Carlos Martins
 Desenhou: Natacha Rodrigues
 Resp. Téc.: Luis Seraphim
 CREA-SO-0601479273

Escalas:
 Designação: PROJETO - CONTRATO CLÁUSULA 6.10
TRAÇADO
 PROJETO GEOMÉTRICO
 km 137+200 ao km 138+600

Número: **L9BR040MG-PB-PP-099**
 Rev: **0** N.ºm. Folha: **07** Data: **2014**