


Em cópias deste desenho com formato diferente do A1 atender à escala gráfica  

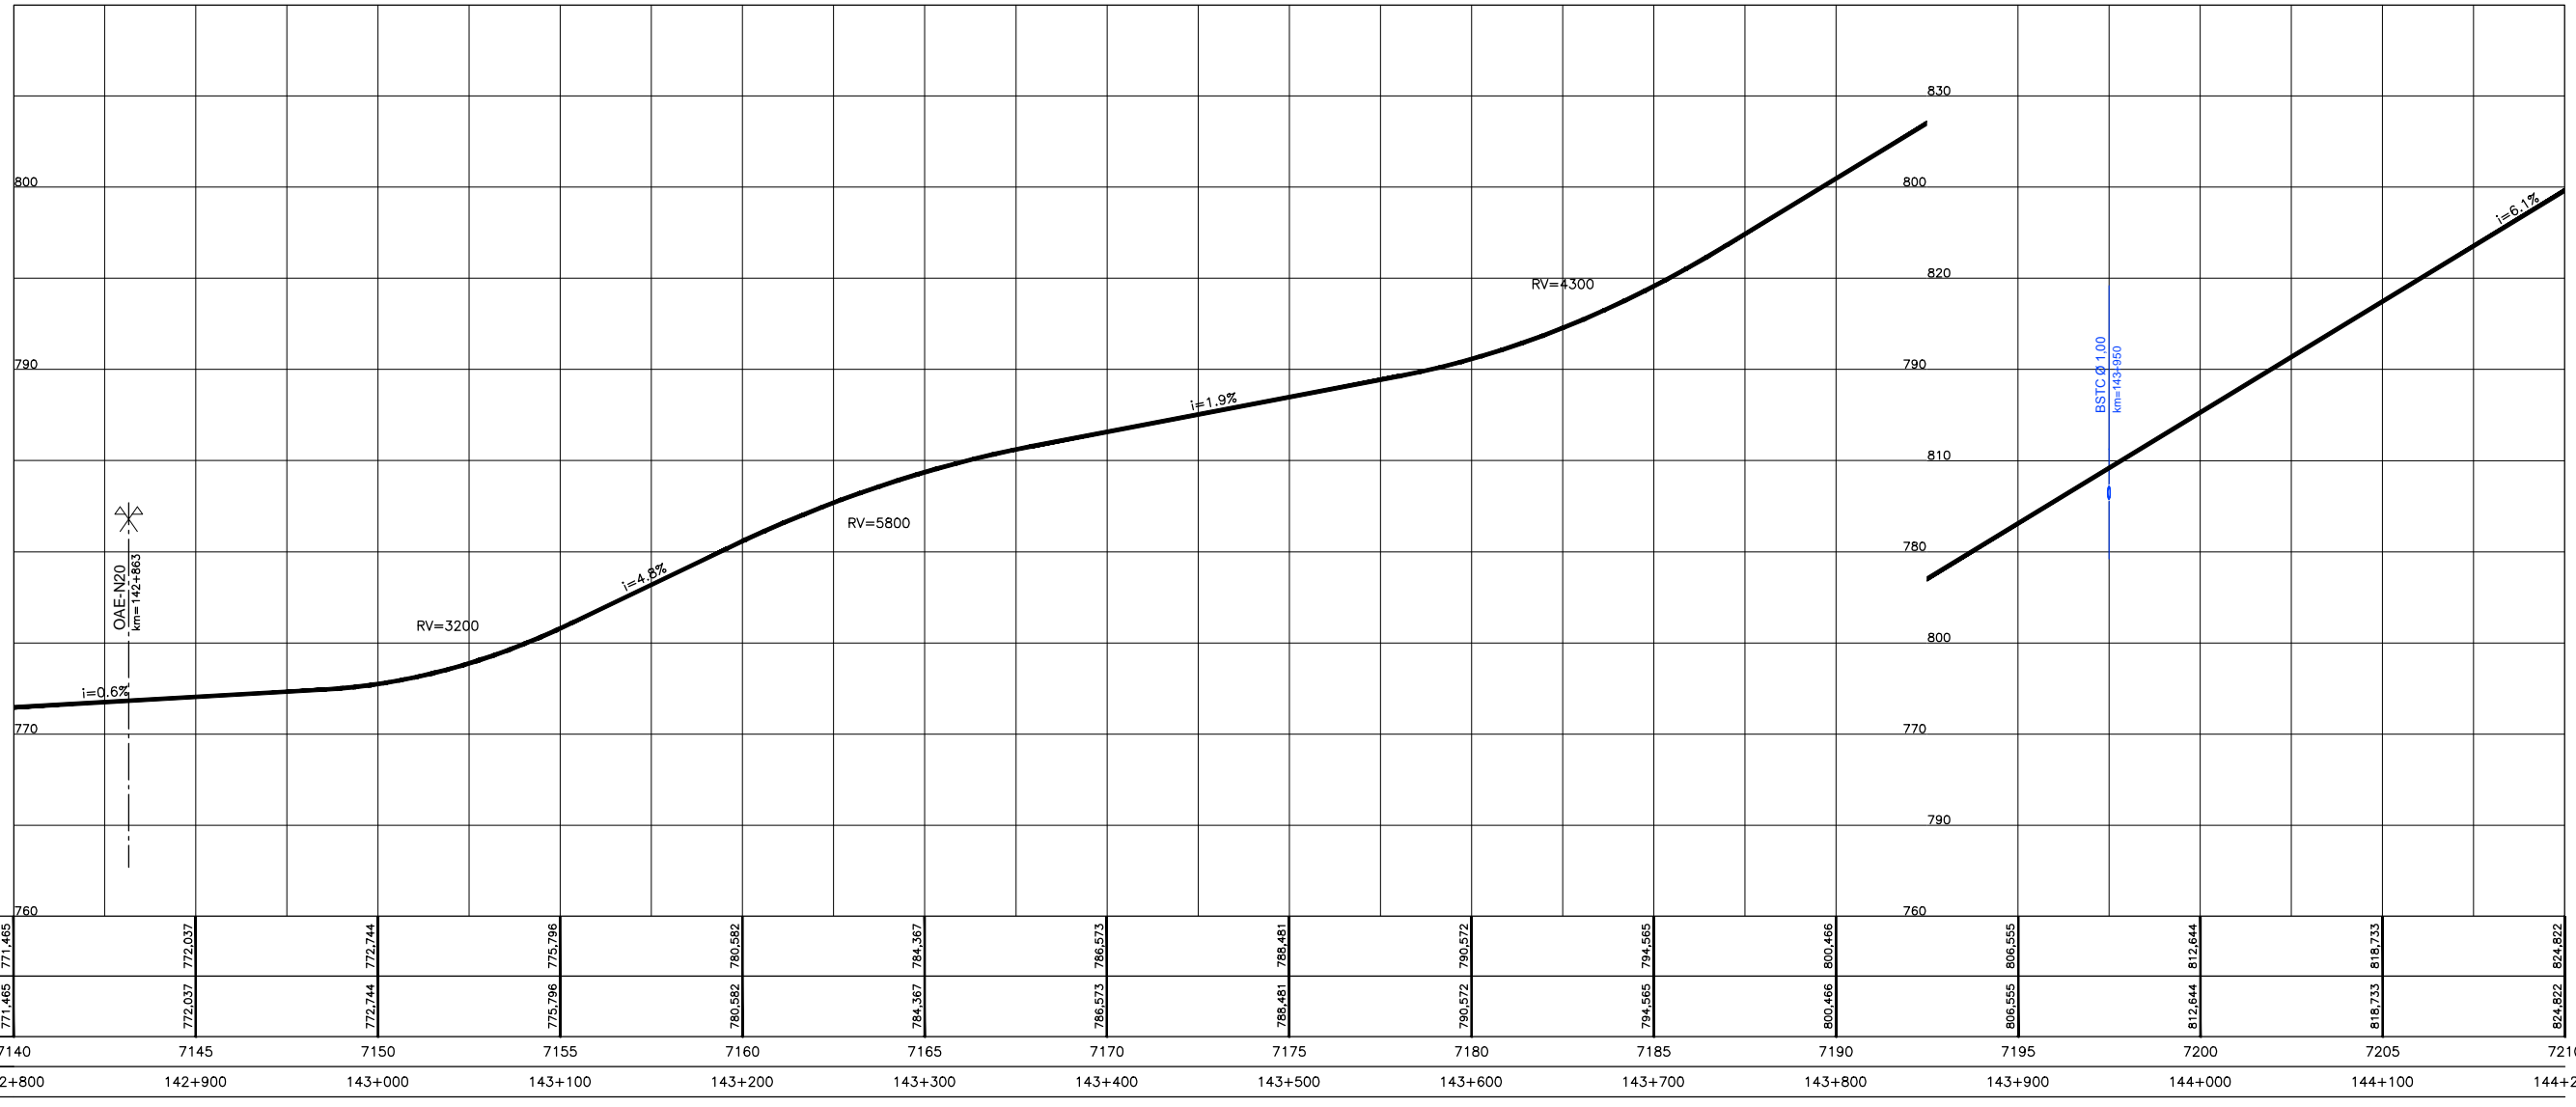

|                                                 |         |         |         |         |         |         |         |         |         |         |         |         |         |         |         |
|-------------------------------------------------|---------|---------|---------|---------|---------|---------|---------|---------|---------|---------|---------|---------|---------|---------|---------|
| COTAS TERRENO<br>PISTA NOVA<br>ESQUERDA/DIREITA | 771.465 | 772.037 | 772.744 | 775.796 | 780.582 | 784.367 | 786.573 | 788.461 | 790.572 | 794.565 | 800.466 | 806.555 | 812.644 | 818.733 | 824.822 |
| COTAS PROJETO<br>PISTA NOVA<br>ESQUERDA/DIREITA | 771.465 | 772.037 | 772.744 | 775.796 | 780.582 | 784.367 | 786.573 | 788.461 | 790.572 | 794.565 | 800.466 | 806.555 | 812.644 | 818.733 | 824.822 |
| ESTAQUEAMENTO                                   | 7140    | 7145    | 7150    | 7155    | 7160    | 7165    | 7170    | 7175    | 7180    | 7185    | 7190    | 7195    | 7200    | 7205    | 7210    |
| QUILOMETRAGEM                                   | 142+800 | 142+900 | 143+000 | 143+100 | 143+200 | 143+300 | 143+400 | 143+500 | 143+600 | 143+700 | 143+800 | 143+900 | 144+000 | 144+100 | 144+200 |