
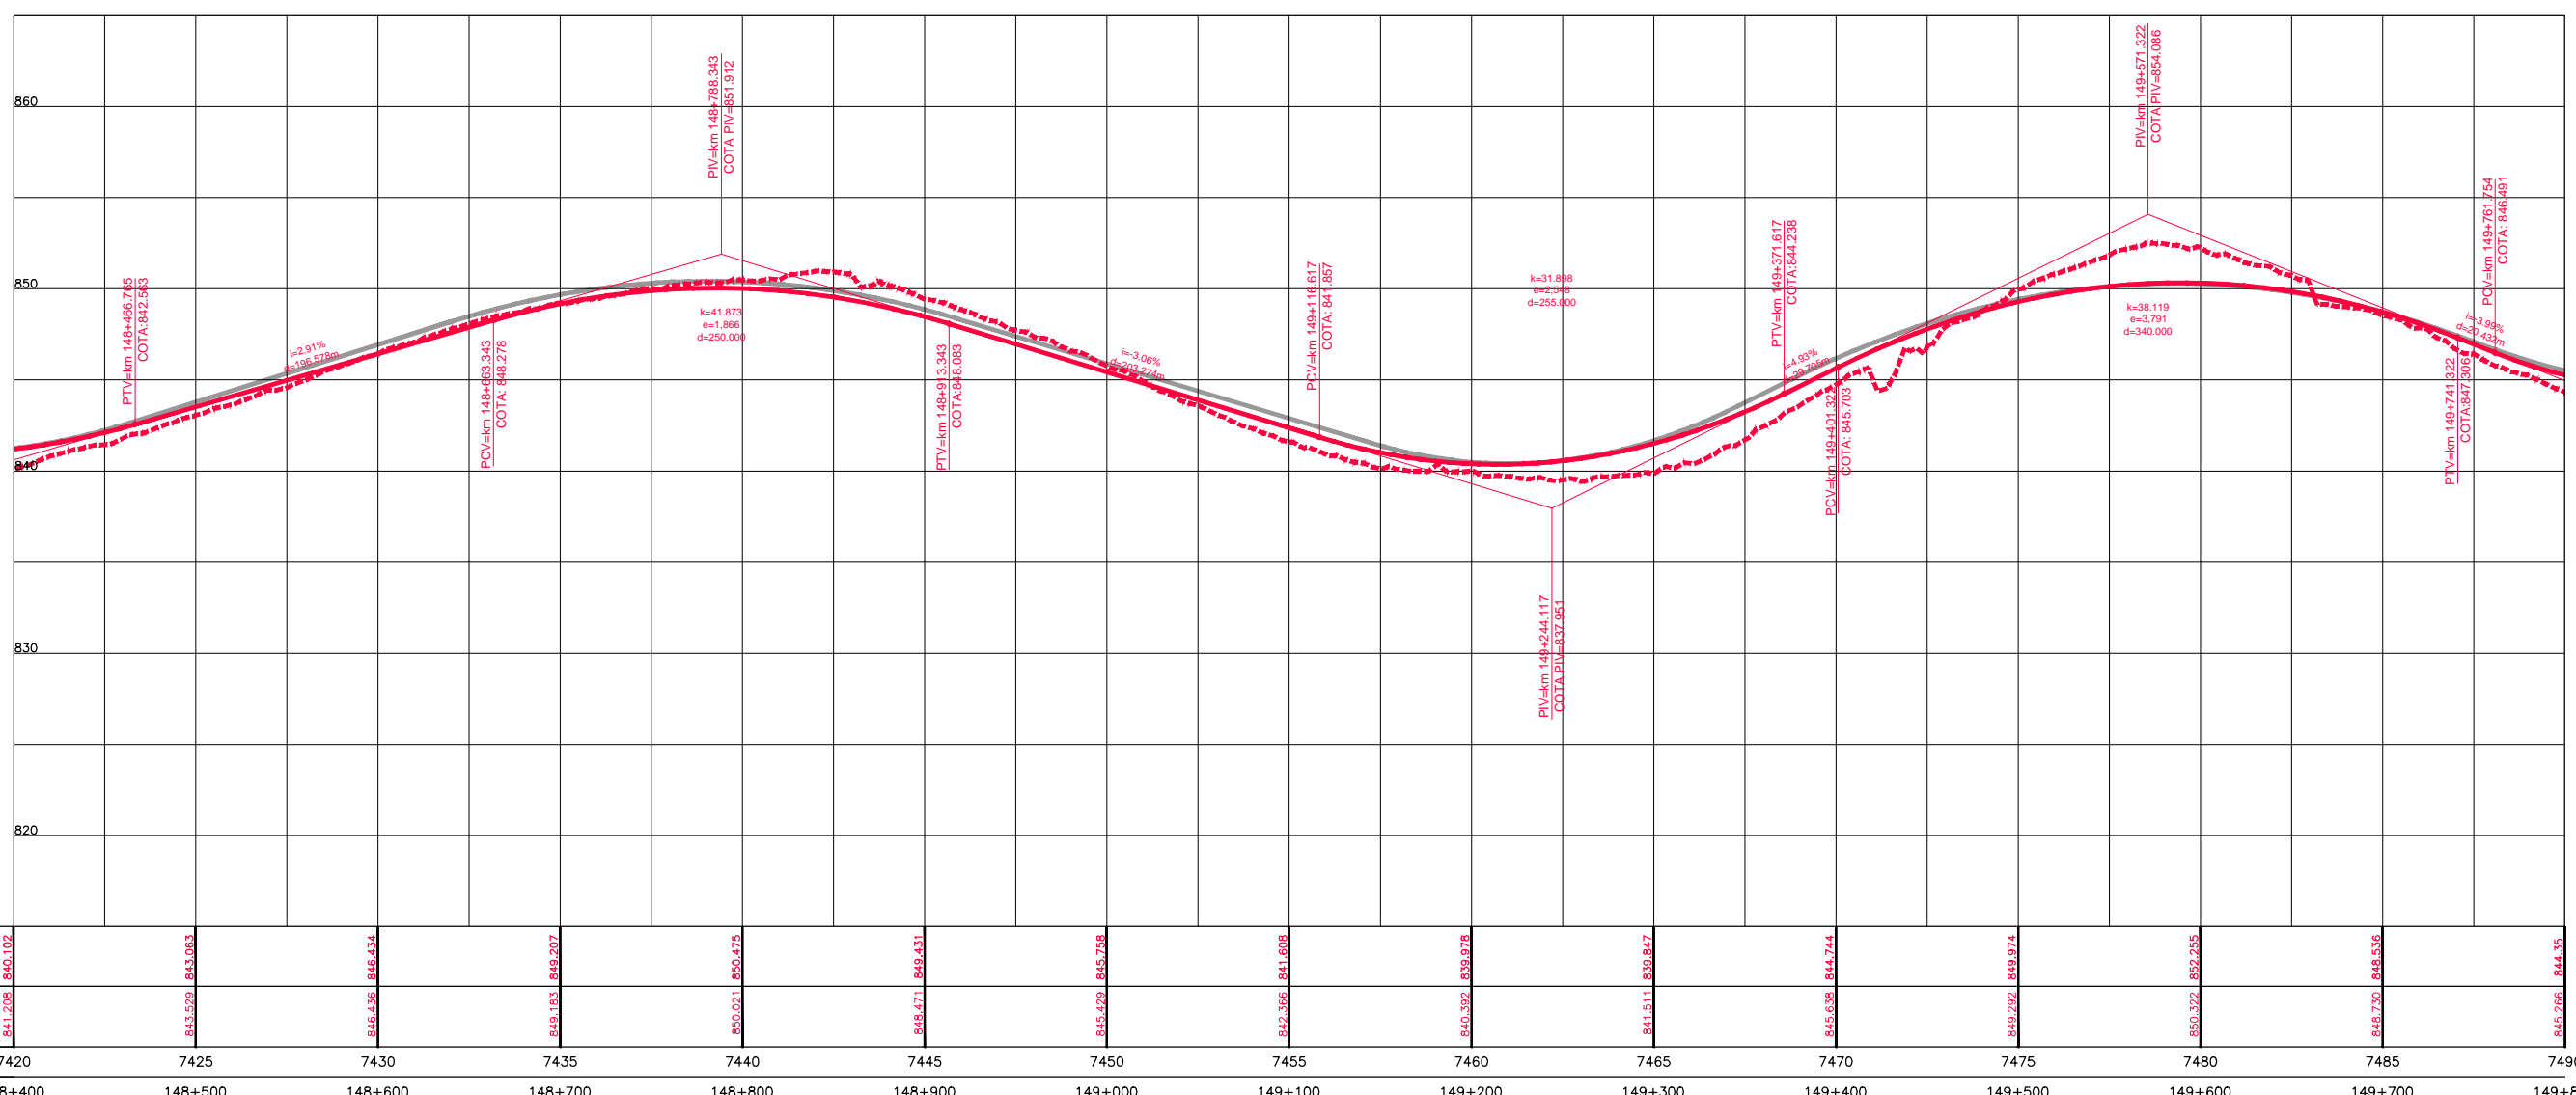


Em cópias deste desenho com formato diferente do A1 atender à escala gráfica
 N:\149\BR-040\LOTES_UP PROJ\PROJ_TRANSMONITOR_PRESA_XREF_CVREF_ANALISADORAS_PB_PAT_PP_D_CADENAO
 N:\149\BR-040\LOTES_UP PROJ\PROJ_TRANSMONITOR_PRESA_XREF_CVREF_ANALISADORAS_PB_PAT_PP_D_CADENAO

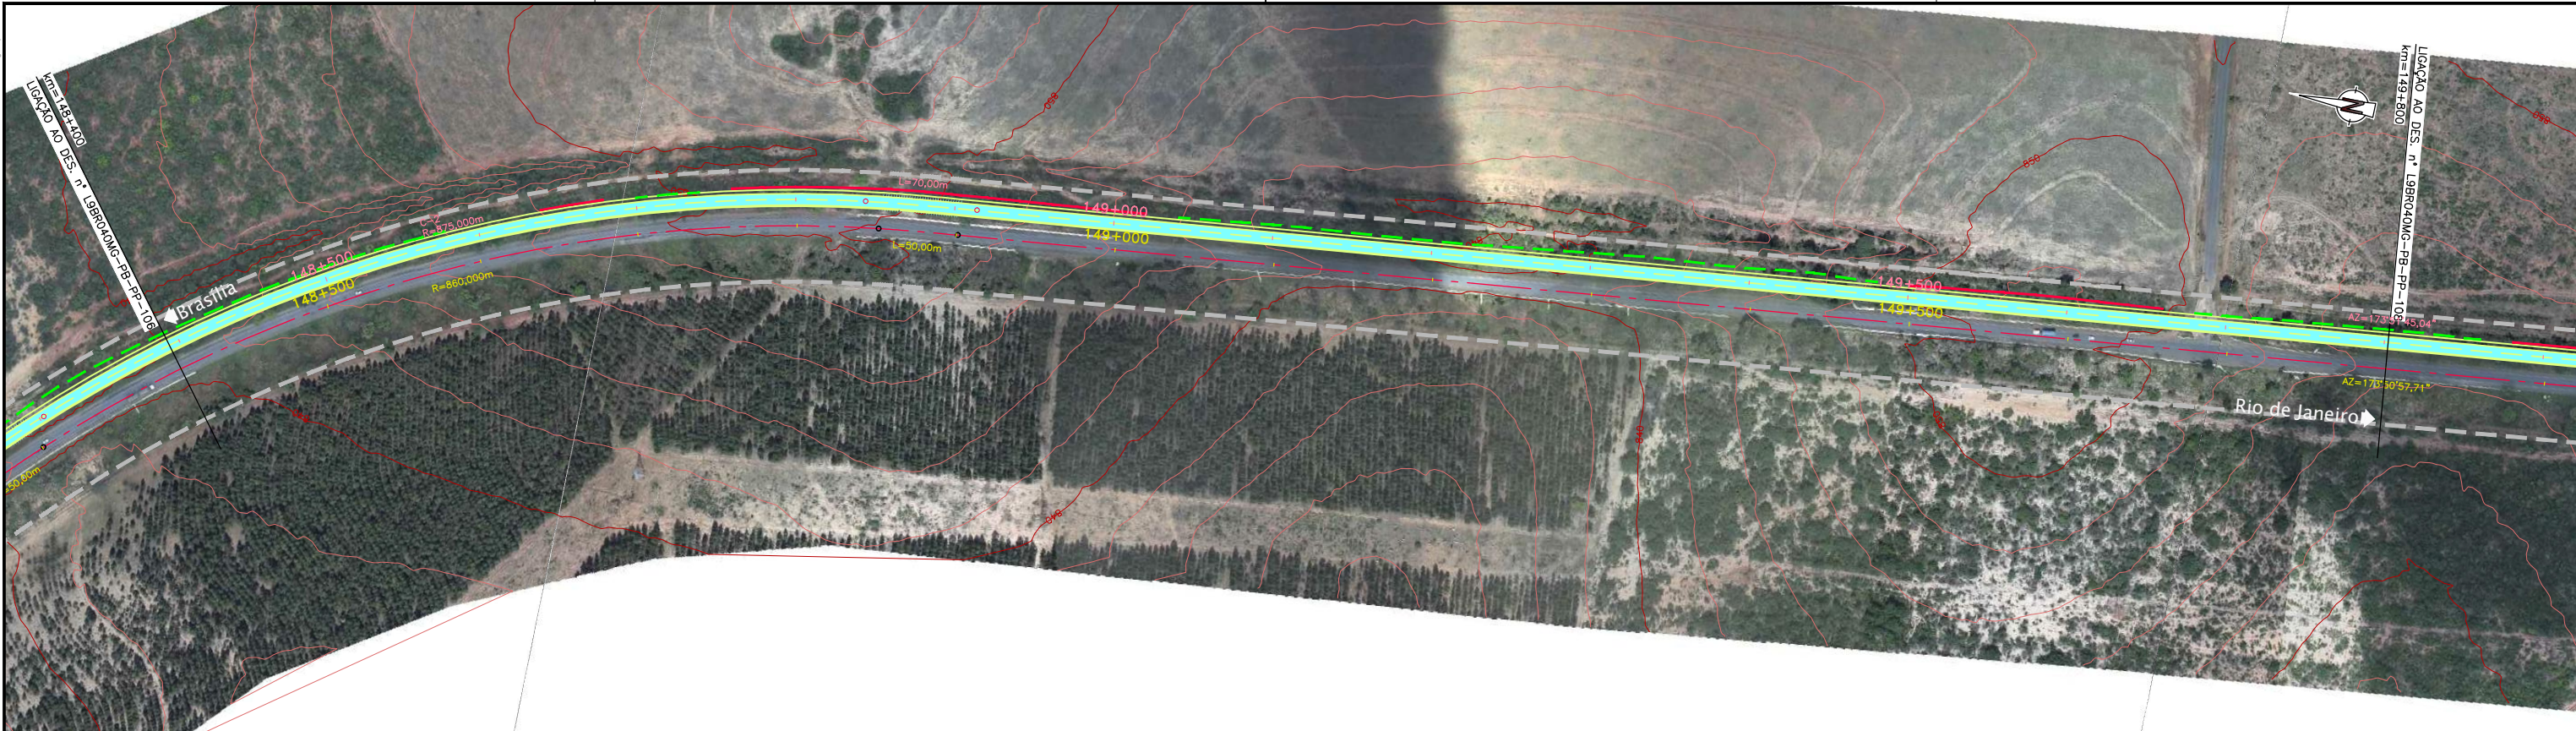

ESTAQUEAMENTO	7420	7425	7430	7435	7440	7445	7450	7455	7460	7465	7470	7475	7480	7485	7490	
QUILOMETRAGEM	148+400	148+500	148+600	148+700	148+800	148+900	149+000	149+100	149+200	149+300	149+400	149+500	149+600	149+700	149+800	

0	1	2	
0.00	0.01	0.02	1.00