



Em cópias deste desenho com formato diferente do A1 atender à escala gráfica  
 N:\148\BR-040\LOTES\_AP\_PROJ\PROJ\_1\TRAMONTOU\_PRESA\_XREF\_CVREF\_JANUARIORAMA\_P8\_PLAT\_PP\_03.DWG  
 Nome: 15/08/2014 11:02:00

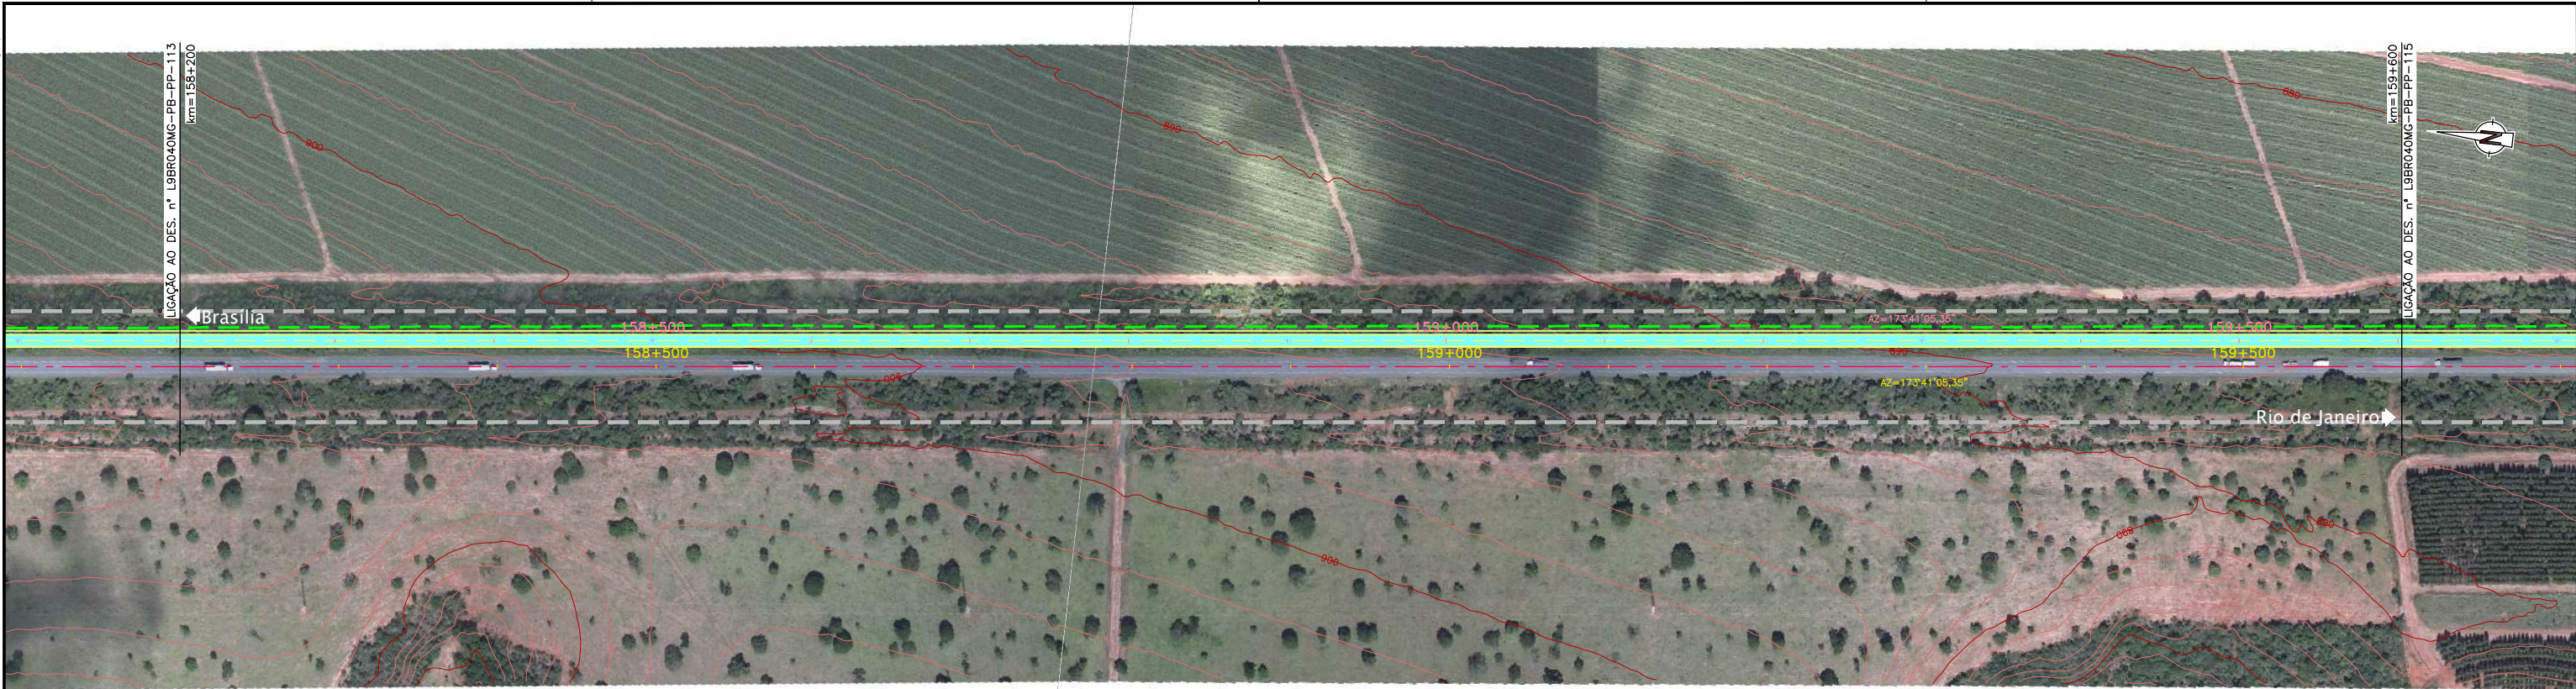

1	2	3	4	5	6	7	8	9	10	11	12	13	14	15	16	17	18	19	20	21	22	23	24	25	
0.00	0.01	0.02	0.03	0.04	0.05	0.06	0.07	0.08	0.09	0.10	0.11	0.12	0.13	0.14	0.15	0.16	0.17	0.18	0.19	0.20	0.21	0.22	0.23	0.24	0.25

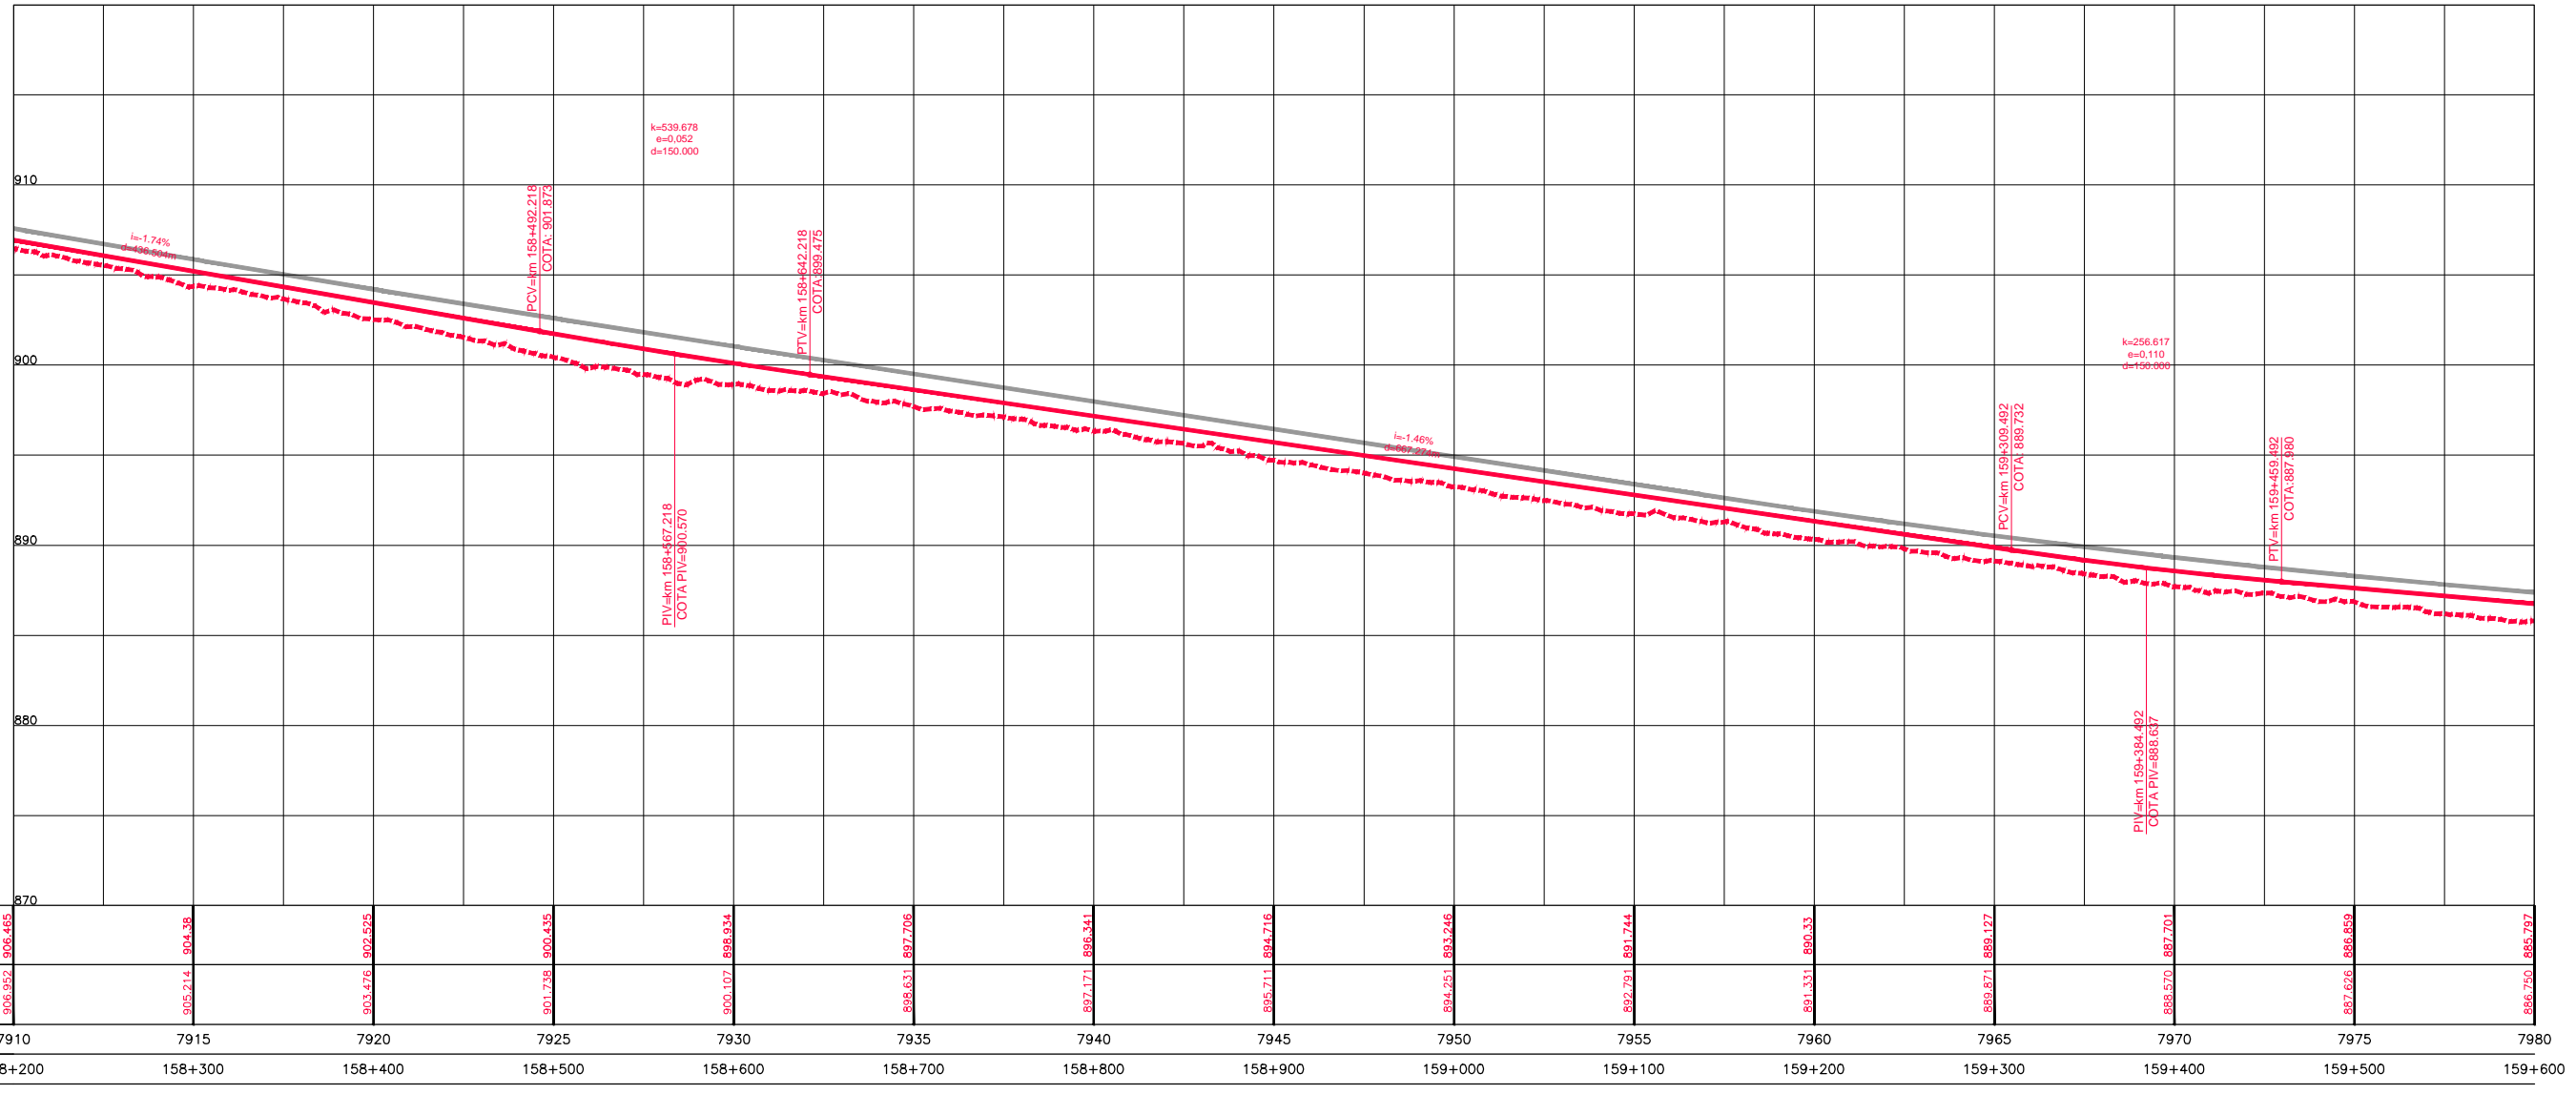

ESTAQUEAMENTO	7910	7915	7920	7925	7930	7935	7940	7945	7950	7955	7960	7965	7970	7975	7980	
QUILOMETRAGEM	158+200	158+300	158+400	158+500	158+600	158+700	158+800	158+900	159+000	159+100	159+200	159+300	159+400	159+500	159+600	



CONCESSIONÁRIA  
BR040



Projeto: **BR-040 DF / GO / MG**  
**TRECHO BRASÍLIA / DF - JUÍZ DE FORA / MG**

Projeto: Paulo Gomes/João Campos  
 Colaborou: Luis Lima/Carlos Martins  
 Desenhou: Natácha Rodrigues  
 Resp. Téc: *Luis Seraphim*  
 CREA-SO-0601479273

Elaborou	Data

Escalas:      Designação: PROJETO - CONTRATO CLÁUSULA 6.10  
**TRAÇADO**  
 PROJETO GEOMÉTRICO  
 km 158+200 ao km 159+600  
 Número: **L9BR040MG-PB-PP-114**  
 Rev: **0**      N.ºm. Folha:      Data: **07** / **2014**