



Em cópia deste desenho com formato diferente do A1 atender à escala gráfica

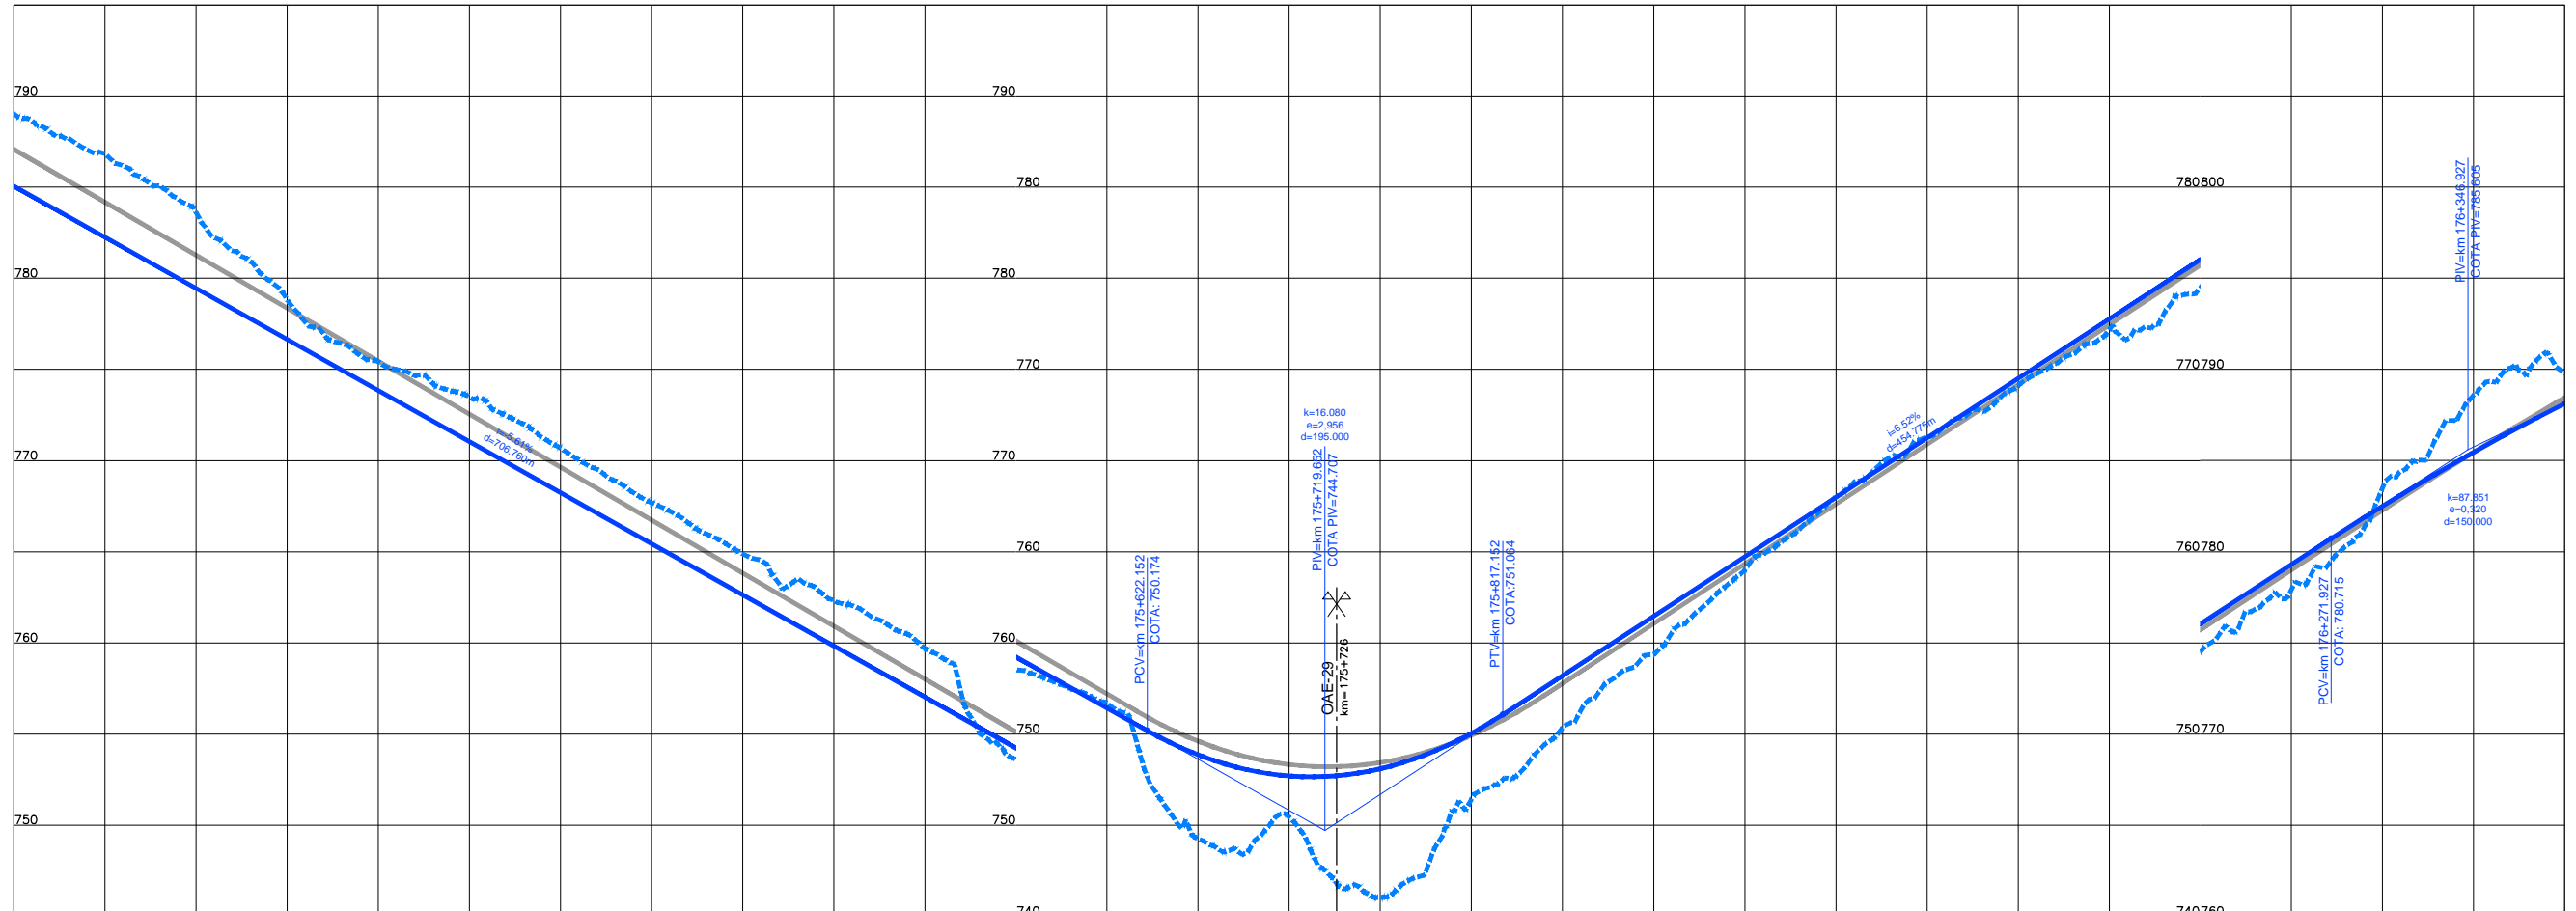

ESTAQUEAMENTO	8750	8755	8760	8765	8770	8775	8780	8785	8790	8795	8800	8805	8810	8815	8820
QUILOMETRAGEM	175+000	175+100	175+200	175+300	175+400	175+500	175+600	175+700	175+800	175+900	176+000	176+100	176+200	176+300	176+400

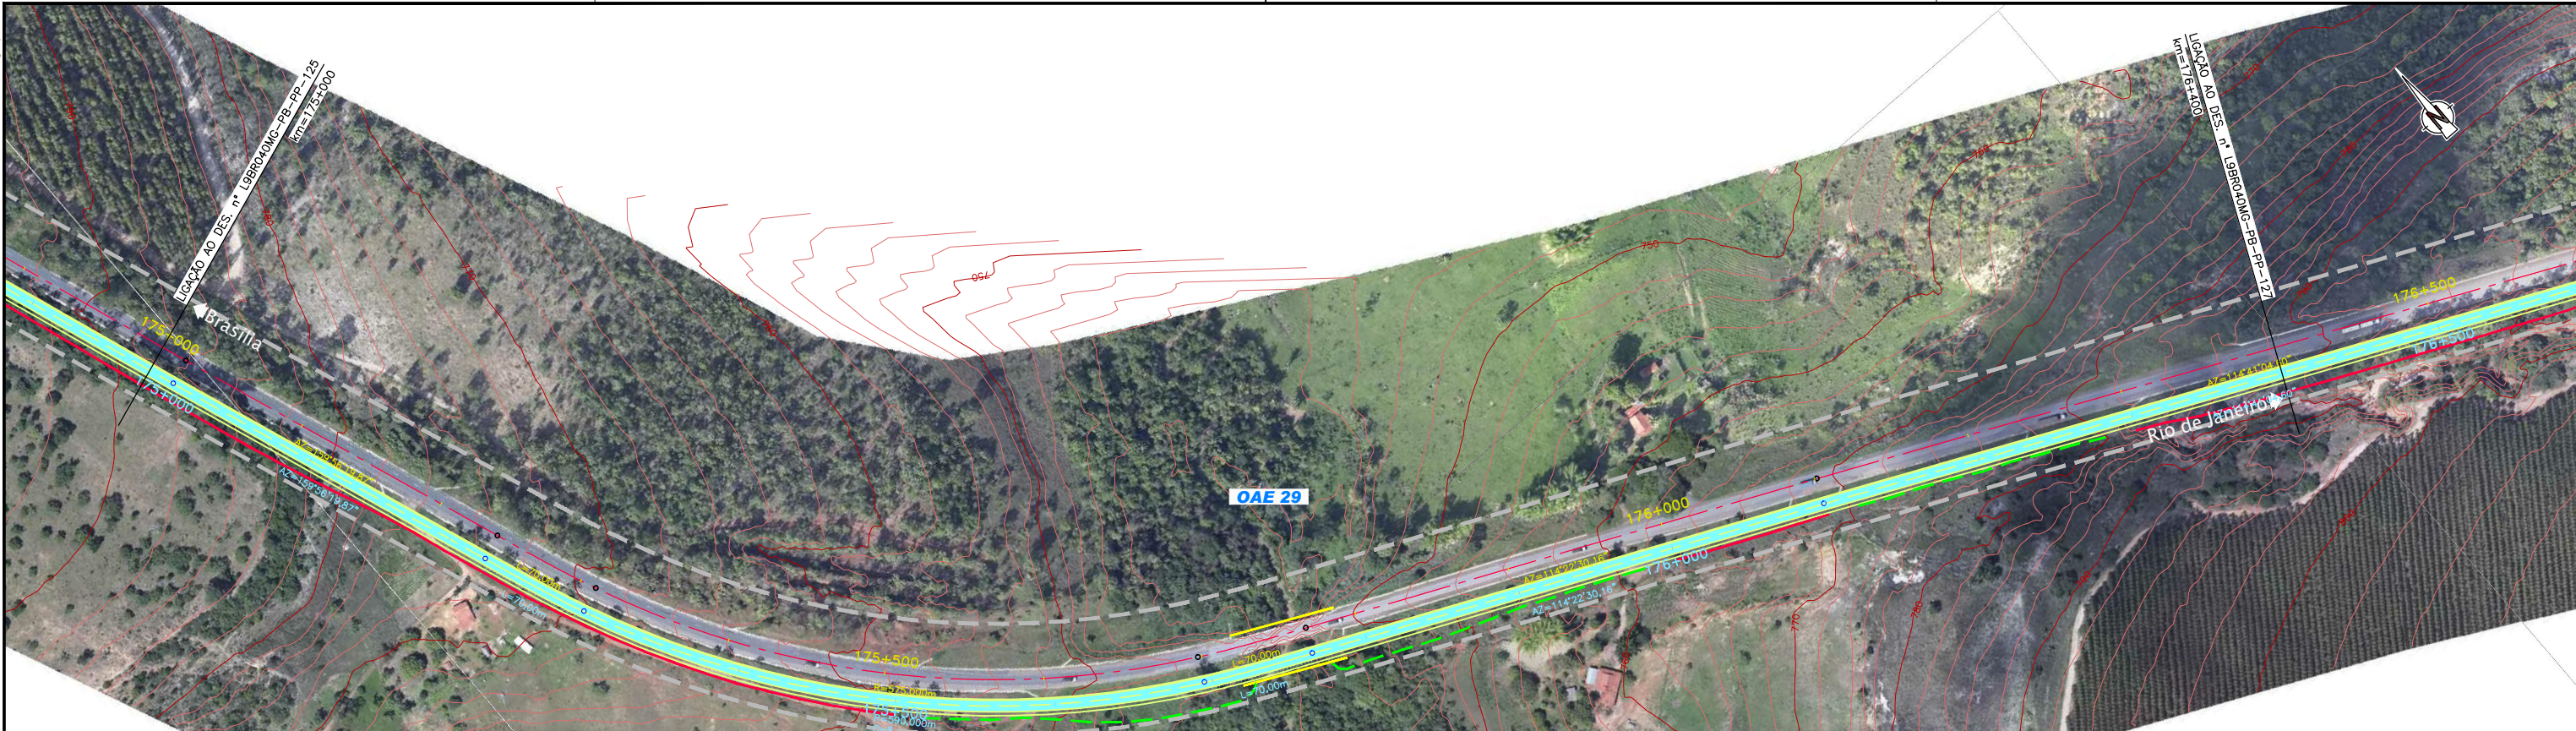

CONCESSIONÁRIA
BR040



Projeto: **BR-040 DF / GO / MG**
TRECHO BRASÍLIA / DF - JUÍZ DE FORA / MG

Projeto: Paulo Gomes/João Campos
 Colaborou: Luis Lima/Carlos Martins
 Desenhou: Natacha Rodrigues
 Resp. Téc.: Luis Seraphim
 CREA-SO-0601479273

Elaborou	Data

Escalas:

Designação: PROJETO - CONTRATO CLÁUSULA 6.10
TRAÇADO
 PROJETO GEOMÉTRICO
 km 175+000 ao km 176+400

Número: **L9BR040MG-PB-PP-126**
 Rev: **0** N.ºm. Folha: **07** Data: **2014**