



Em cópias deste desenho com formato diferente do A1 atender à escala gráfica
 N:\114846_BR_040_LOTEB_AP_PROJ_POB_TRANSMONTOI_PRESA_XREF_CVREF_JANUARIORAMA_PB_PLAT_PP_D_031810
 N:\114846_BR_040_LOTEB_AP_PROJ_POB_TRANSMONTOI_PRESA_XREF_CVREF_JANUARIORAMA_PB_PLAT_PP_D_031810

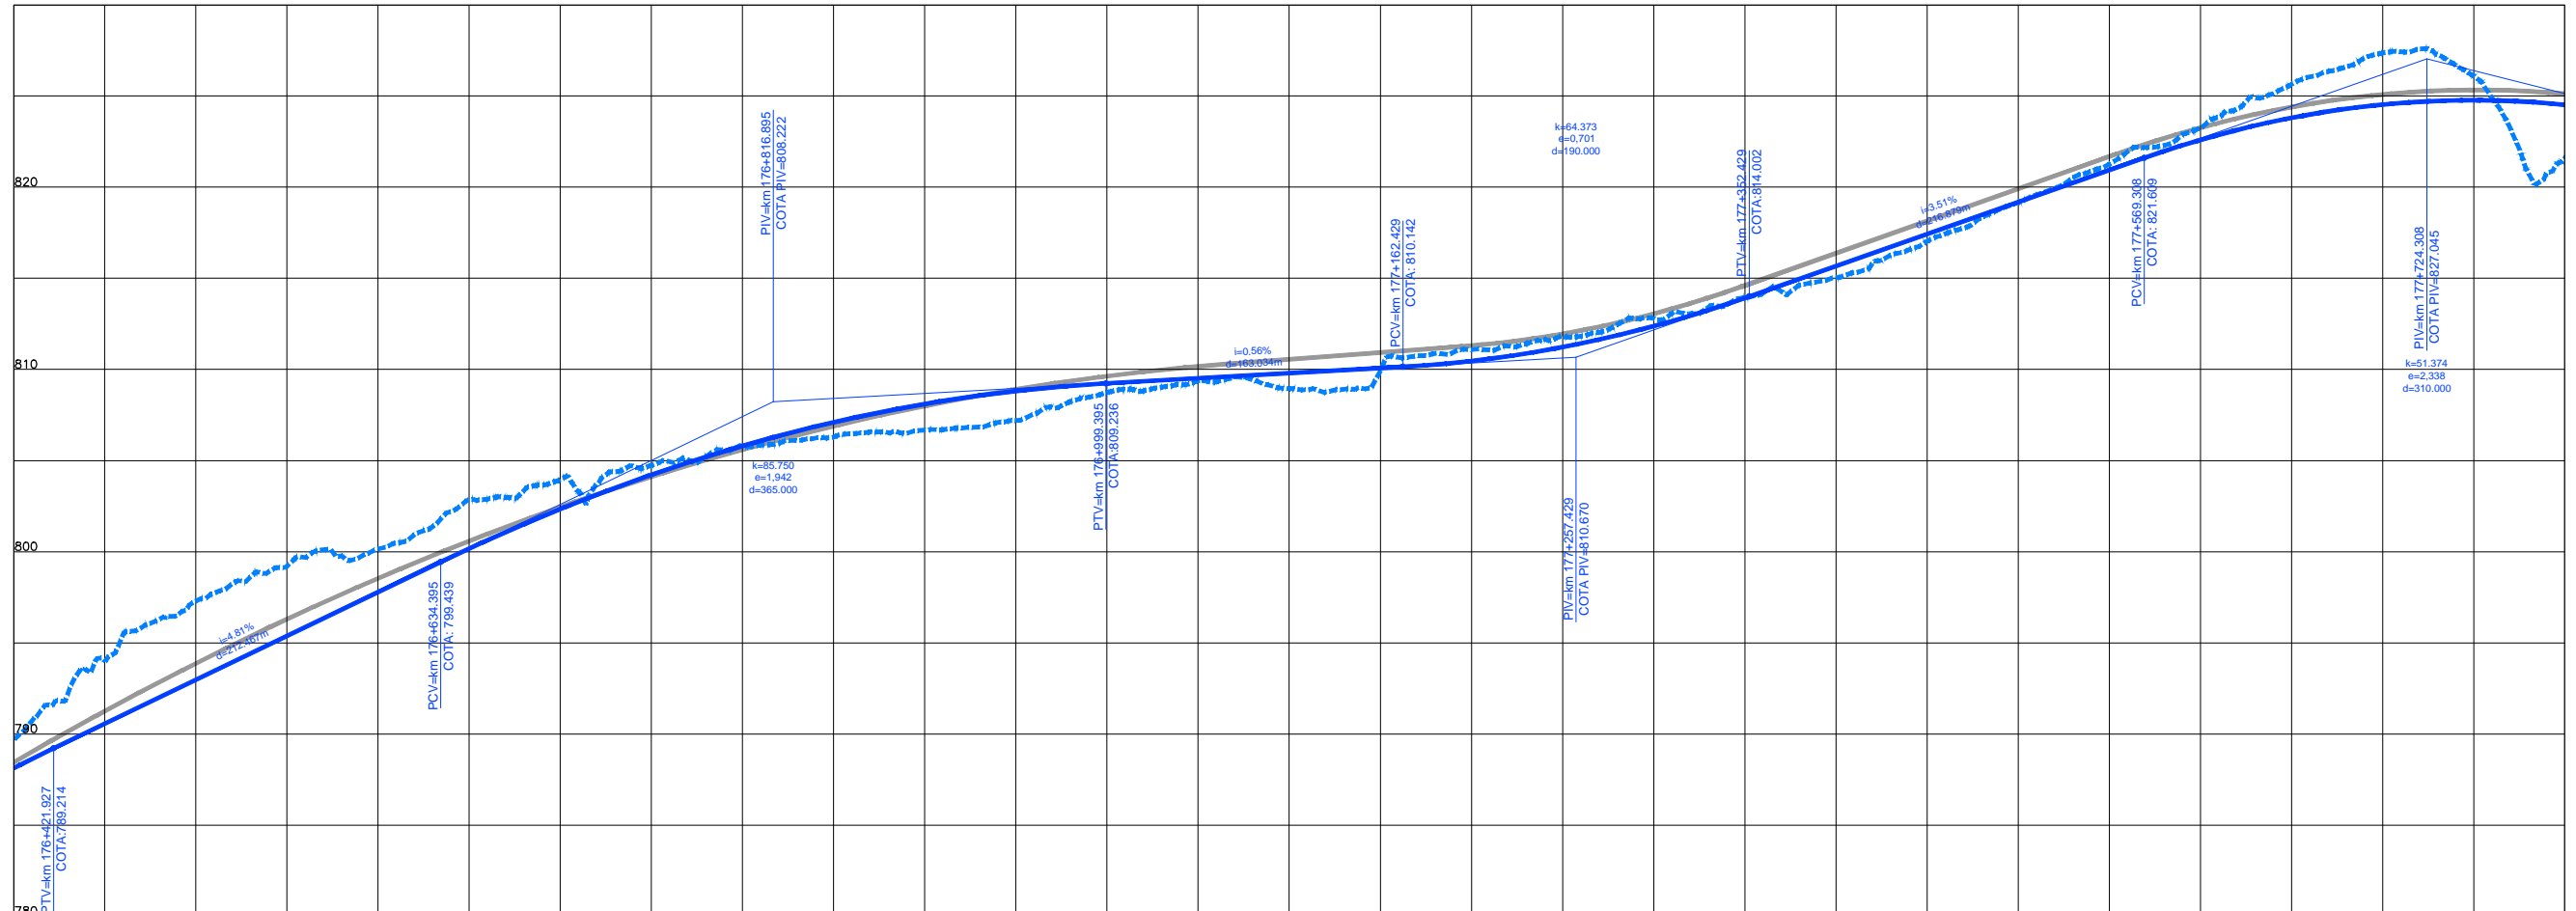

ESTAQUEAMENTO	8820	8825	8830	8835	8840	8845	8850	8855	8860	8865	8870	8875	8880	8885	8890					
QUILOMETRAGEM	176+400	176+500	176+600	176+700	176+800	176+900	177+000	177+100	177+200	177+300	177+400	177+500	177+600	177+700	177+800					

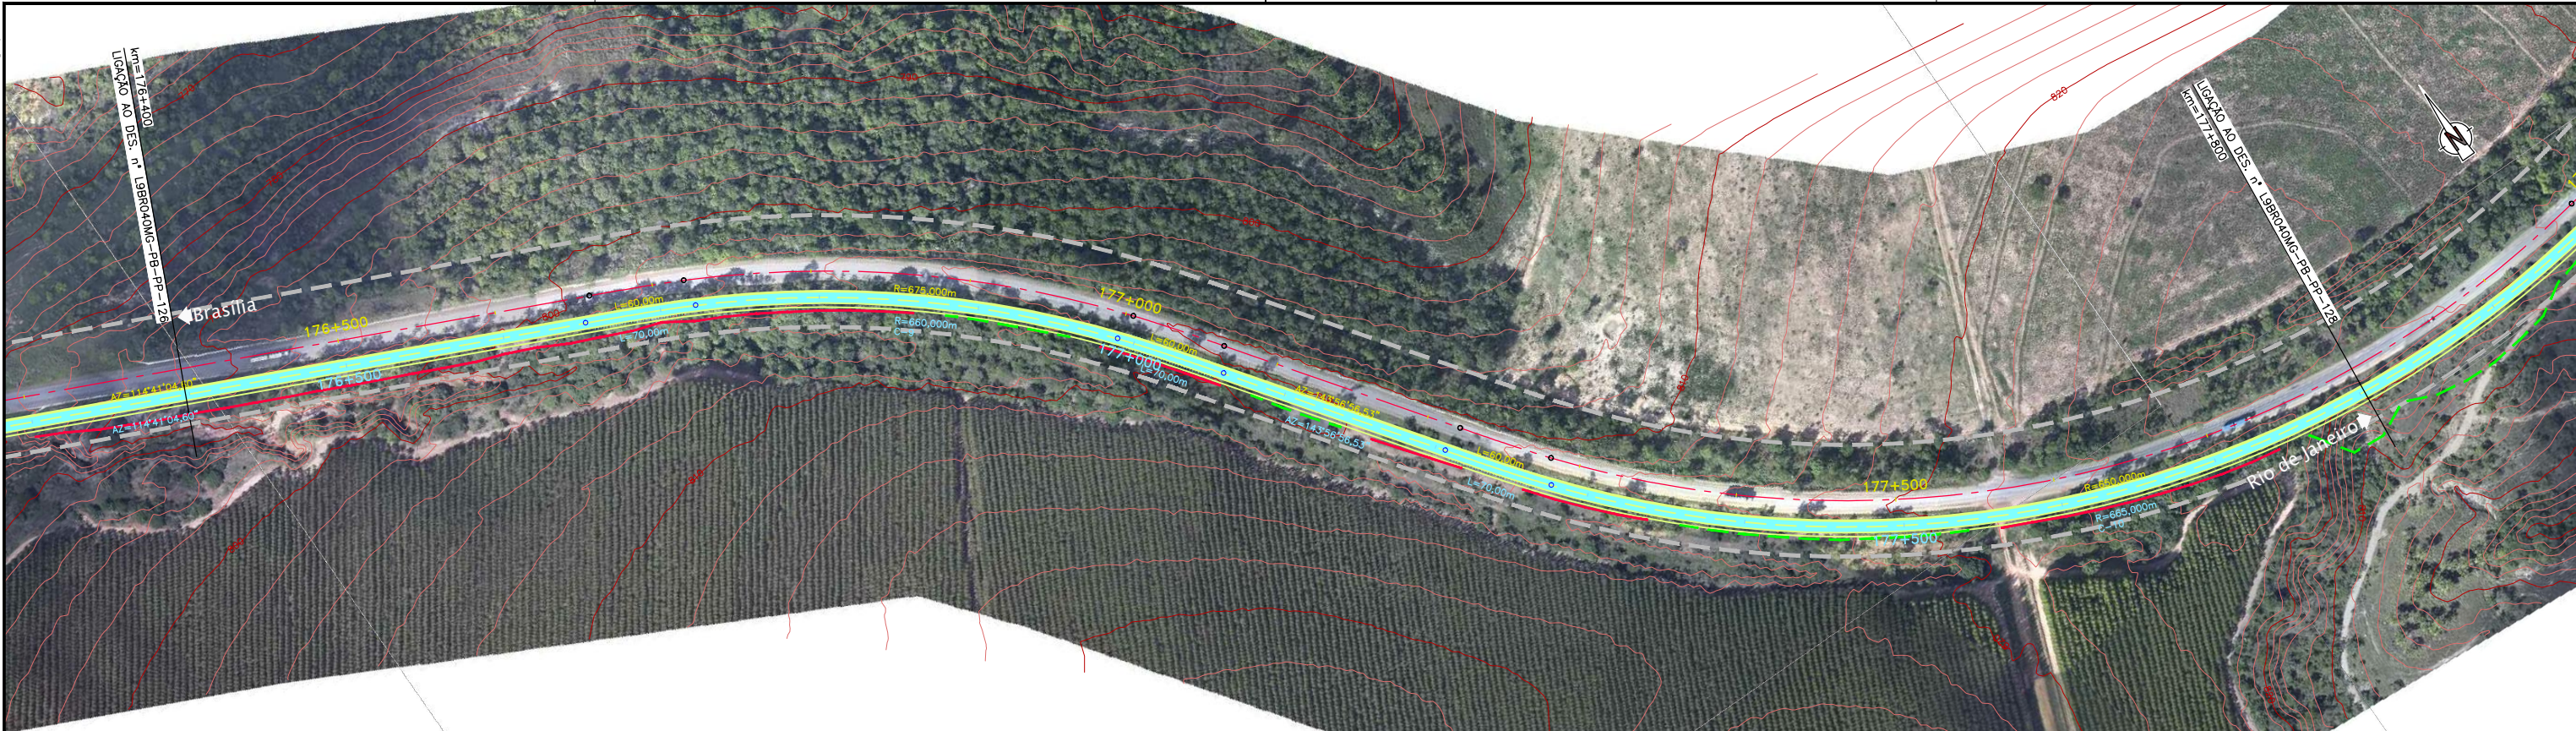

CONCESSIONÁRIA
BR040



Projeto: **BR-040 DF / GO / MG**
TRECHO BRASÍLIA / DF - JUÍZ DE FORA / MG

Projeto: Paulo Gomes/João Campos
 Colaborou: Luis Lima/Carlos Martins
 Desenhou: Natácha Rodrigues
 Resp. Téc: *Luis Seraphim*
 CREA: SO-0601479273

Escalas:	
Descrição	Elaborou
	Data

Designação: PROJETO - CONTRATO CLÁUSULA 6.10
TRAÇADO
 PROJETO GEOMÉTRICO
 km 176+400 ao km 177+800

Número: **L9BR040MG-PB-PP-127**
 Rev: **0** N.ºm. Folha: **07** Data: **2014**