



Em cópias deste desenho com formato diferente do A1 atender à escala gráfica

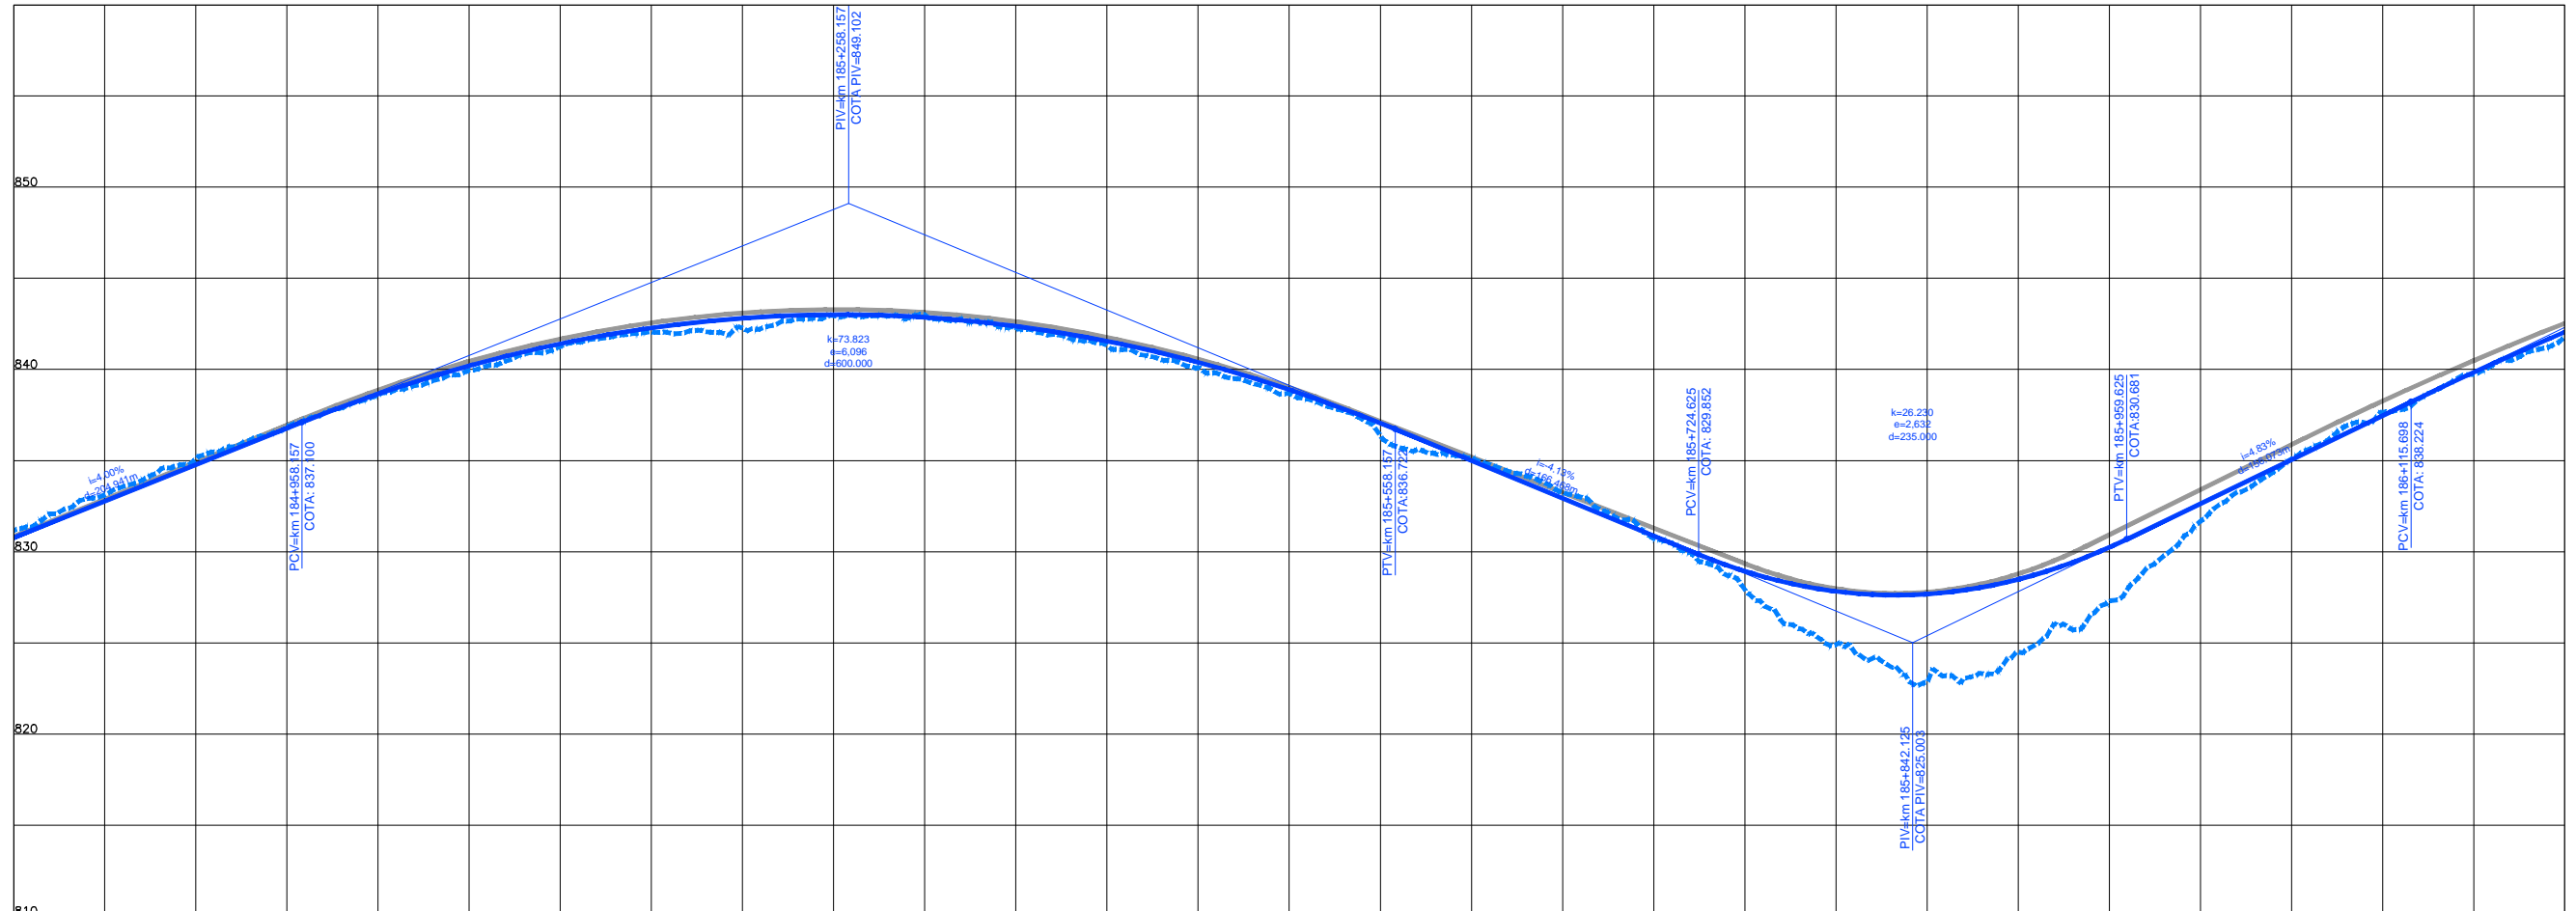

COTAS TERRENO PISTA NOVA ESQUERDA/DIREITA	830,772	831,65	835,088	838,623	841,201	842,265	843,007	841,399	838,609	835,709	830,735	824,907	824,937	831,67	837,656	842,050
COTAS PROJETO PISTA NOVA ESQUERDA/DIREITA	830,772	834,773	835,088	838,623	841,412	842,265	842,801	841,399	838,609	835,995	830,868	827,824	828,478	832,632	837,465	842,050
ESTAQUEAMENTO	9240	9245	9250	9255	9260	9265	9270	9275	9280	9285	9290	9295	9300	9305	9310	
QUILOMETRAGEM	184+800	184+900	185+000	185+100	185+200	185+300	185+400	185+500	185+600	185+700	185+800	185+900	186+000	186+100	186+200	


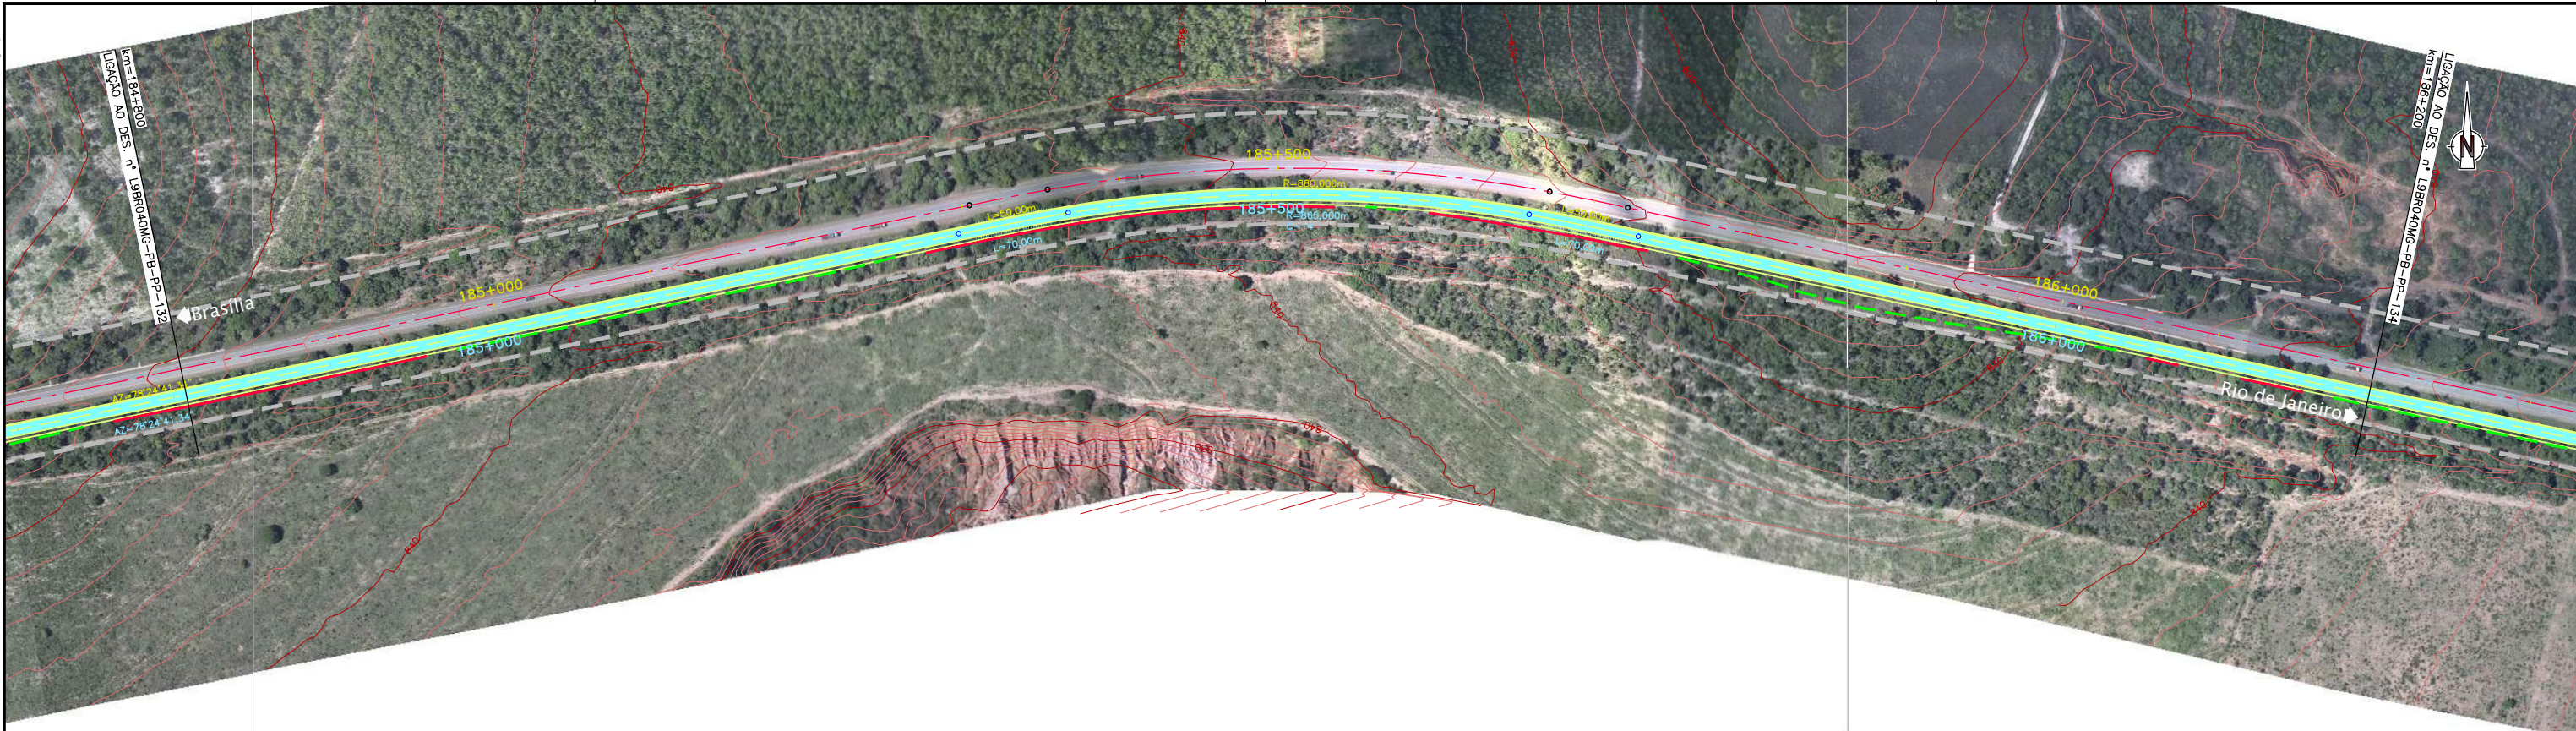

CONCESSIONÁRIA
BR040



Projeto: **BR-040 DF / GO / MG**
TRECHO BRASÍLIA / DF - JUÍZ DE FORA / MG

Projeto: Paulo Gomes/João Campos
 Colaborou: Luis Lima/Carlos Martins
 Desenhou: Natácha Rodrigues
 Resp. Téc: Luis Seraphim
 CREA-SO-0601479273

Elaborou	Data

Escala:

Designação: PROJETO - CONTRATO CLÁUSULA 6.10
TRAÇADO
 PROJETO GEOMÉTRICO
 km 184+800 ao km 186+200

Número: **L9BR040MG-PB-PP-133**
 Rev: **0** N.º Folha: **07** Data: **2014**