



Em cópias deste desenho com formato diferente do A1 atender à escala gráfica


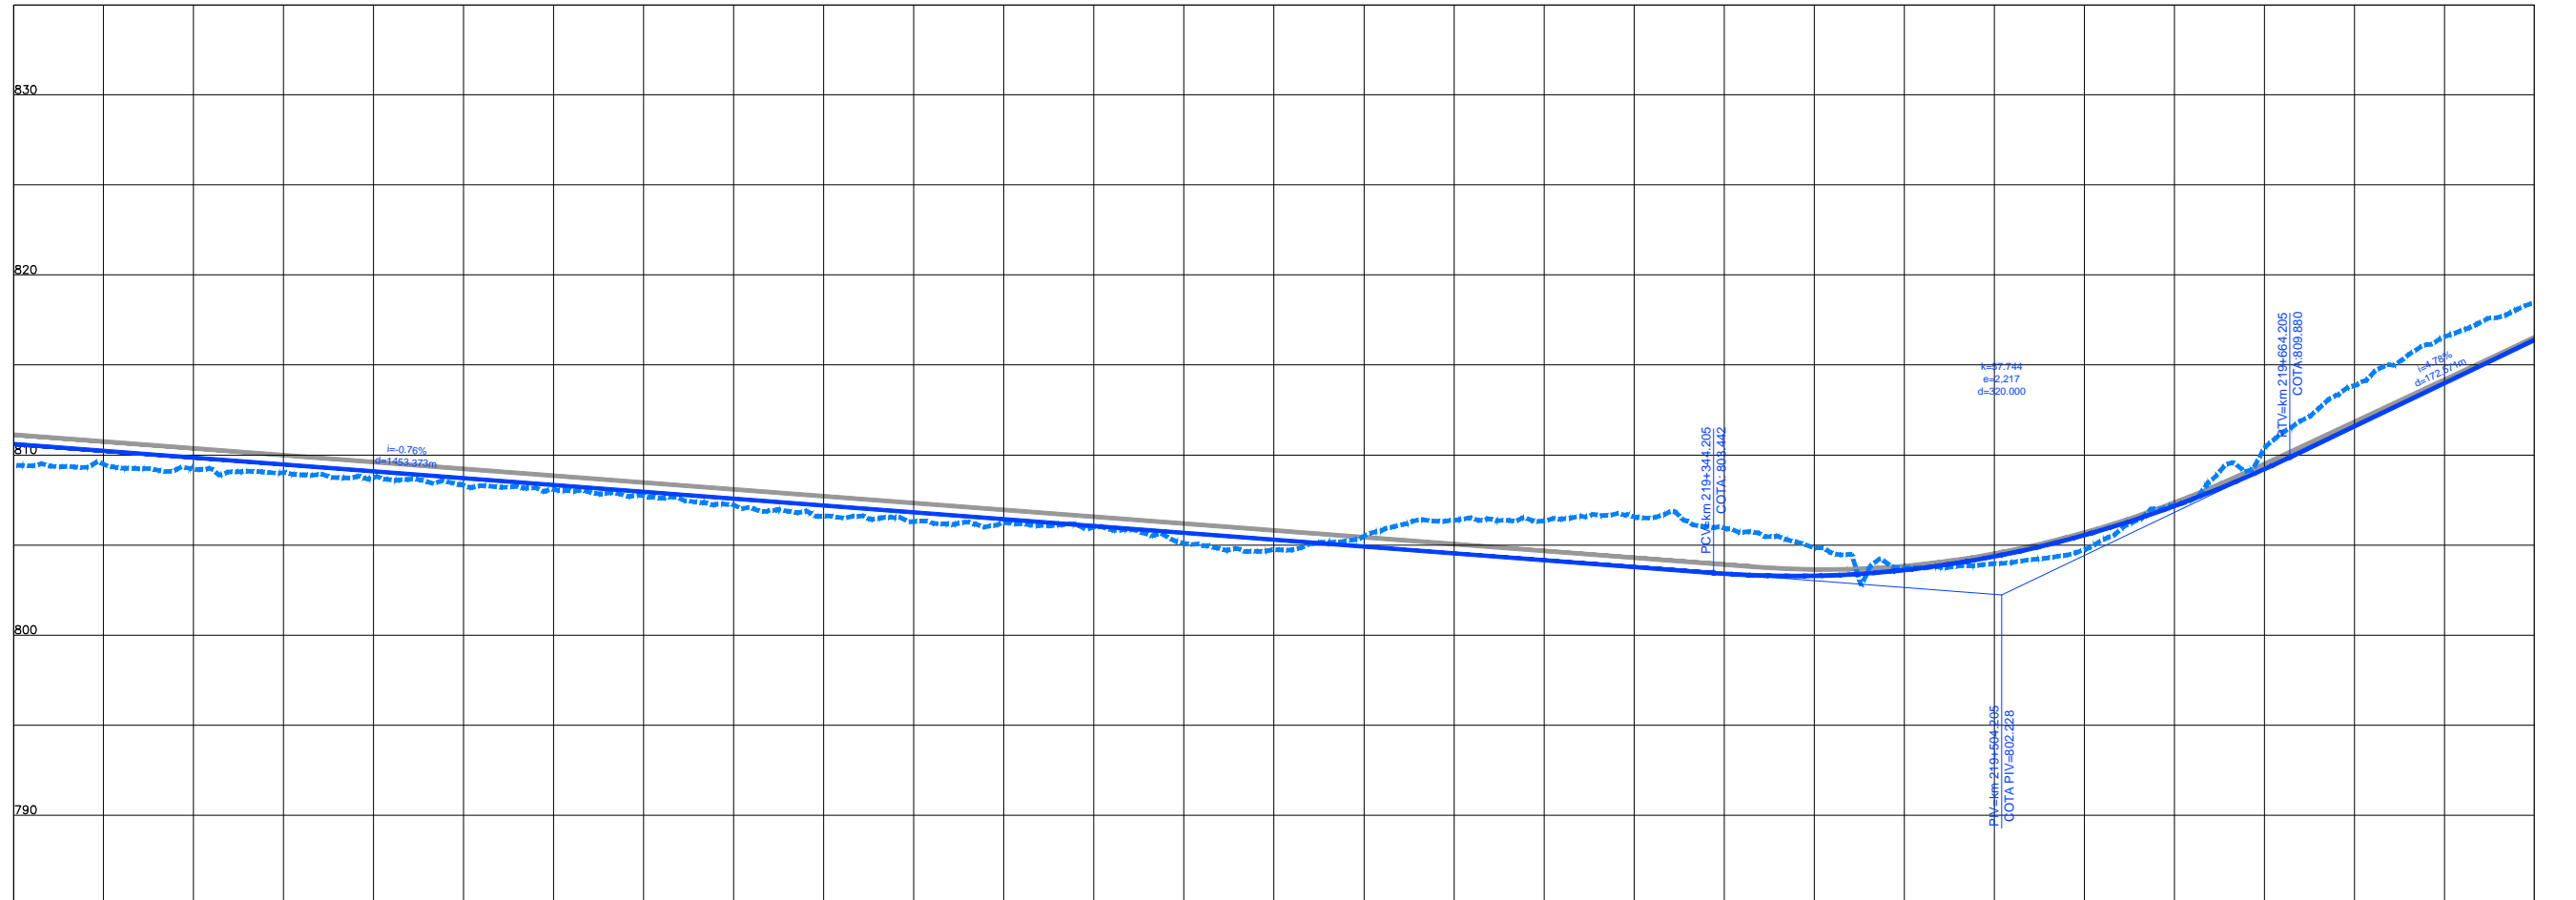

COTAS TERRENO PISTA NOVA ESQUERDA/DIREITA	809,441	809,23	808,752	808,088	807,226	806,301	806,001	804,745	806,362	806,566	804,542	803,963	807,215	813,655	818,42
ESTAQUEAMENTO	10920	10925	10930	10935	10940	10945	10950	10955	10960	10965	10970	10975	10980	10985	10990
QUILOMETRAGEM	218+400	218+500	218+600	218+700	218+800	218+900	219+000	219+100	219+200	219+300	219+400	219+500	219+600	219+700	219+800

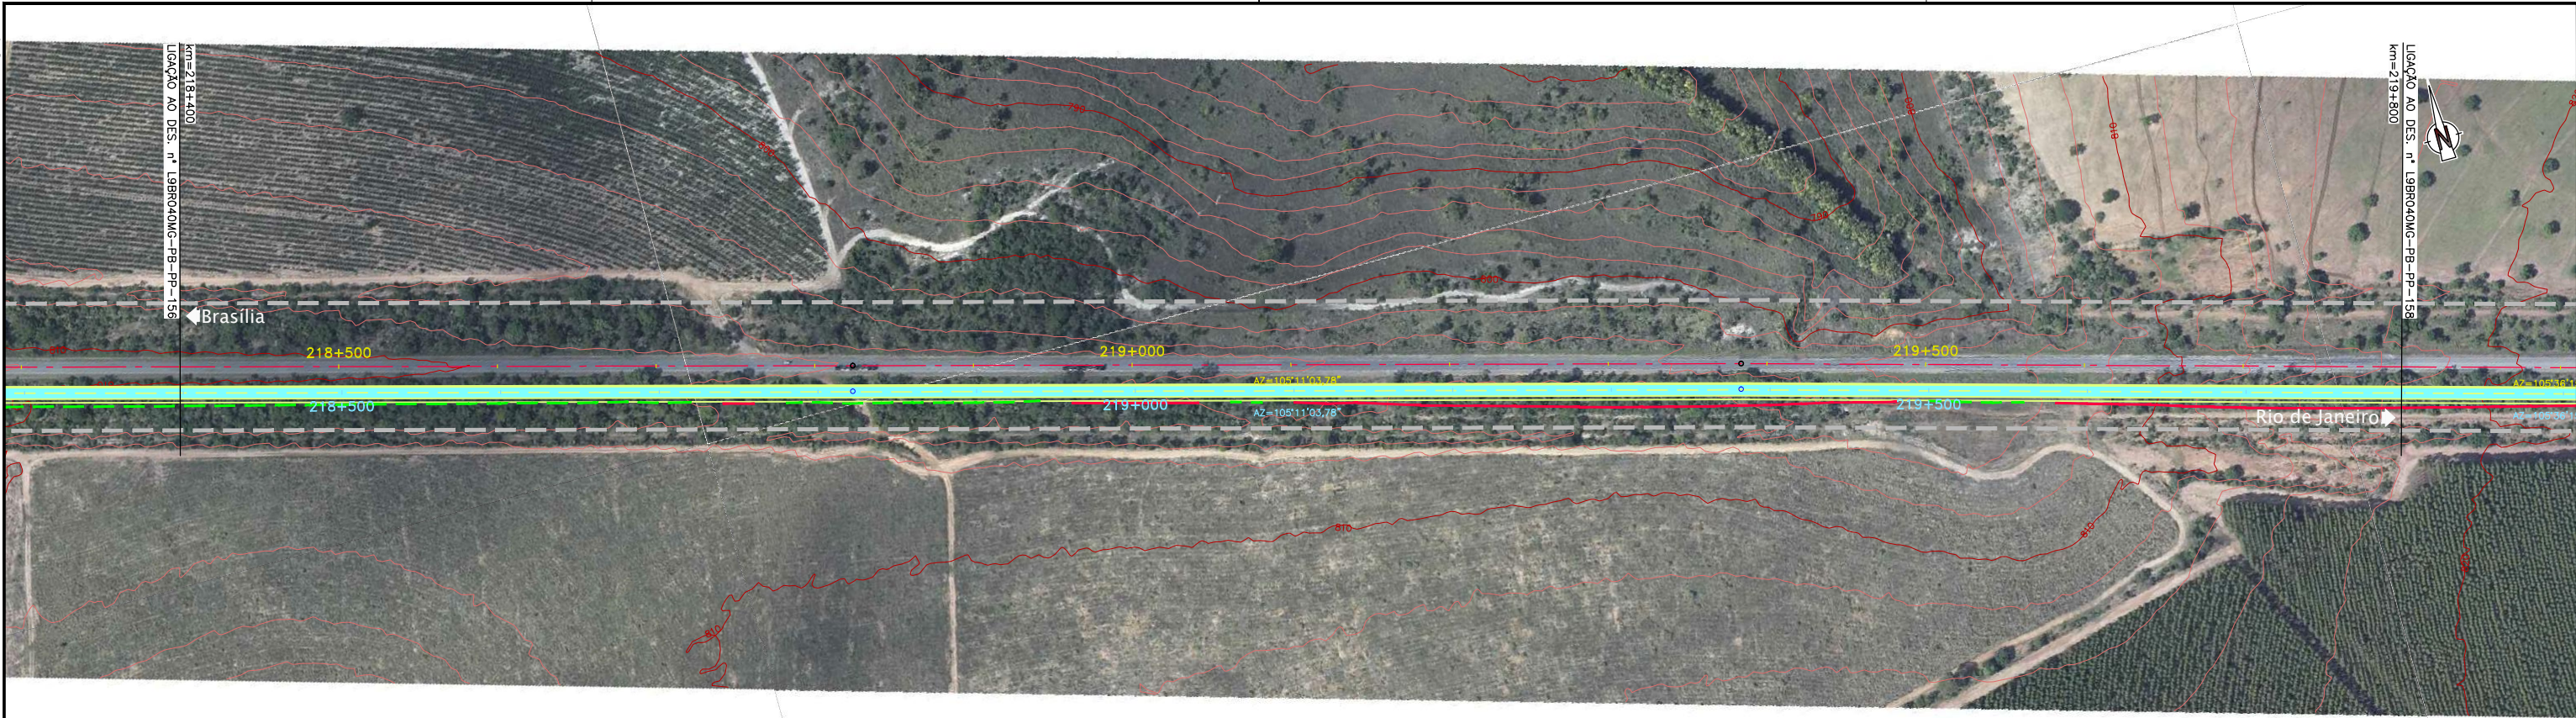

CONCESSIONÁRIA  
BR040



Projeto: **BR-040 DF / GO / MG**  
**TRECHO BRASÍLIA / DF - JUÍZ DE FORA / MG**

Projeto: Paulo Gomes/João Campos  
 Colaborou: Luis Lima/Carlos Martins  
 Desenhou: Natácha Rodrigues  
 Resp. Téc: *Luis Seraphim*  
 CREA-SO-0601479273

Escalas:	Descrição	Elaborou	Data

Designação: PROJETO - CONTRATO CLÁUSULA 6.10  
**TRAÇADO**  
 PROJETO GEOMÉTRICO  
 km 218+400 ao km 219+800

Número: **L99R040MG-PB-PP-157**  
 Rev: **0** N.ºm. Folha: **07** Data: **2014**