



Em cópias deste desenho com formato diferente do A1 atender à escala gráfica

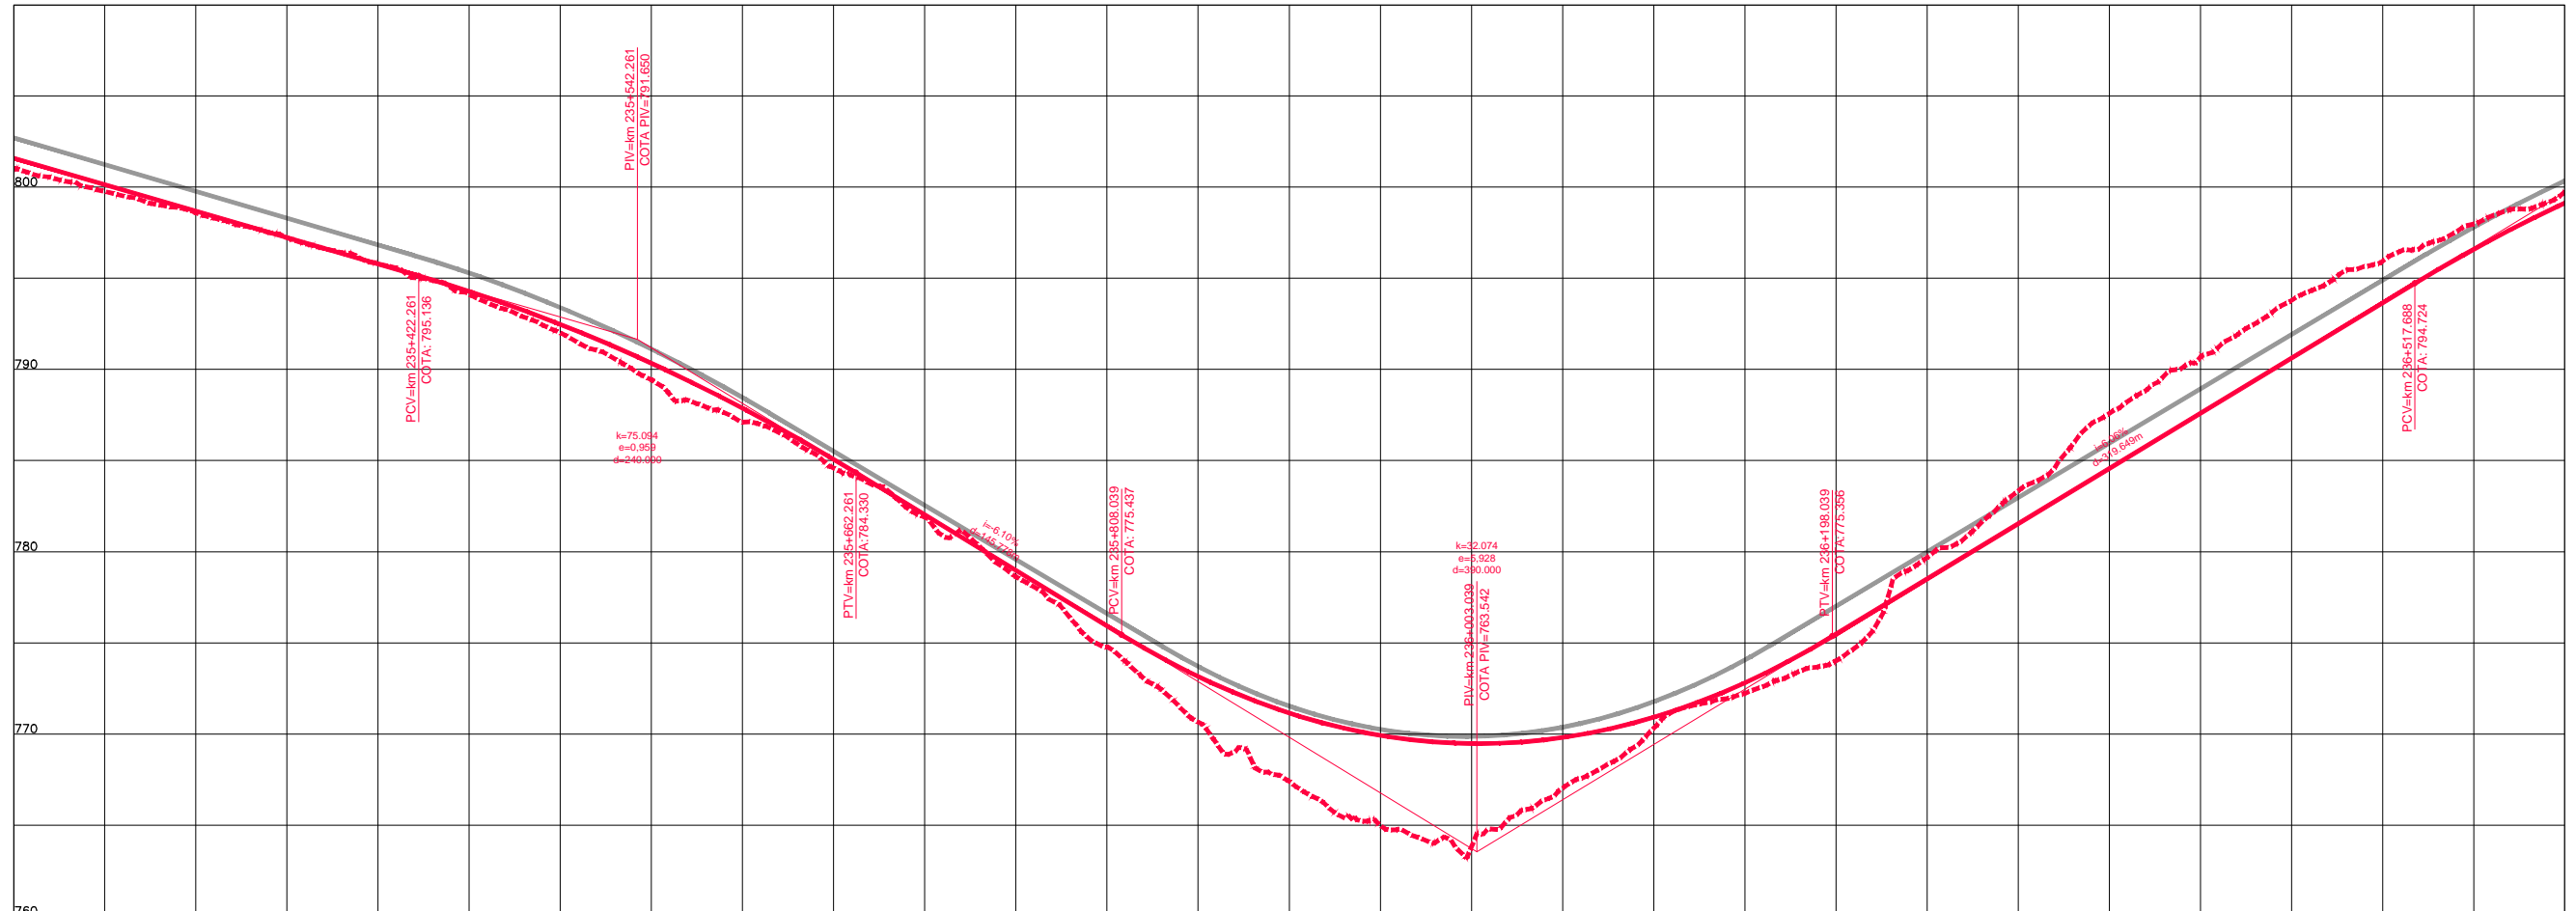

COTAS TERRENO PISTA NOVA ESQUERDA/DIREITA	801.044	798.593	795.798	792.475	787.116	782.028	774.765	771.146	763.609	770.312	774.014	783.328	790.673	795.944	799.735
ESTAQUEAMENTO	11760	11765	11770	11775	11780	11785	11790	11795	11800	11805	11810	11815	11820	11825	11830
QUILOMETRAGEM	235+200	235+300	235+400	235+500	235+600	235+700	235+800	235+900	236+000	236+100	236+200	236+300	236+400	236+500	236+600

REV. 01 02/07/2014

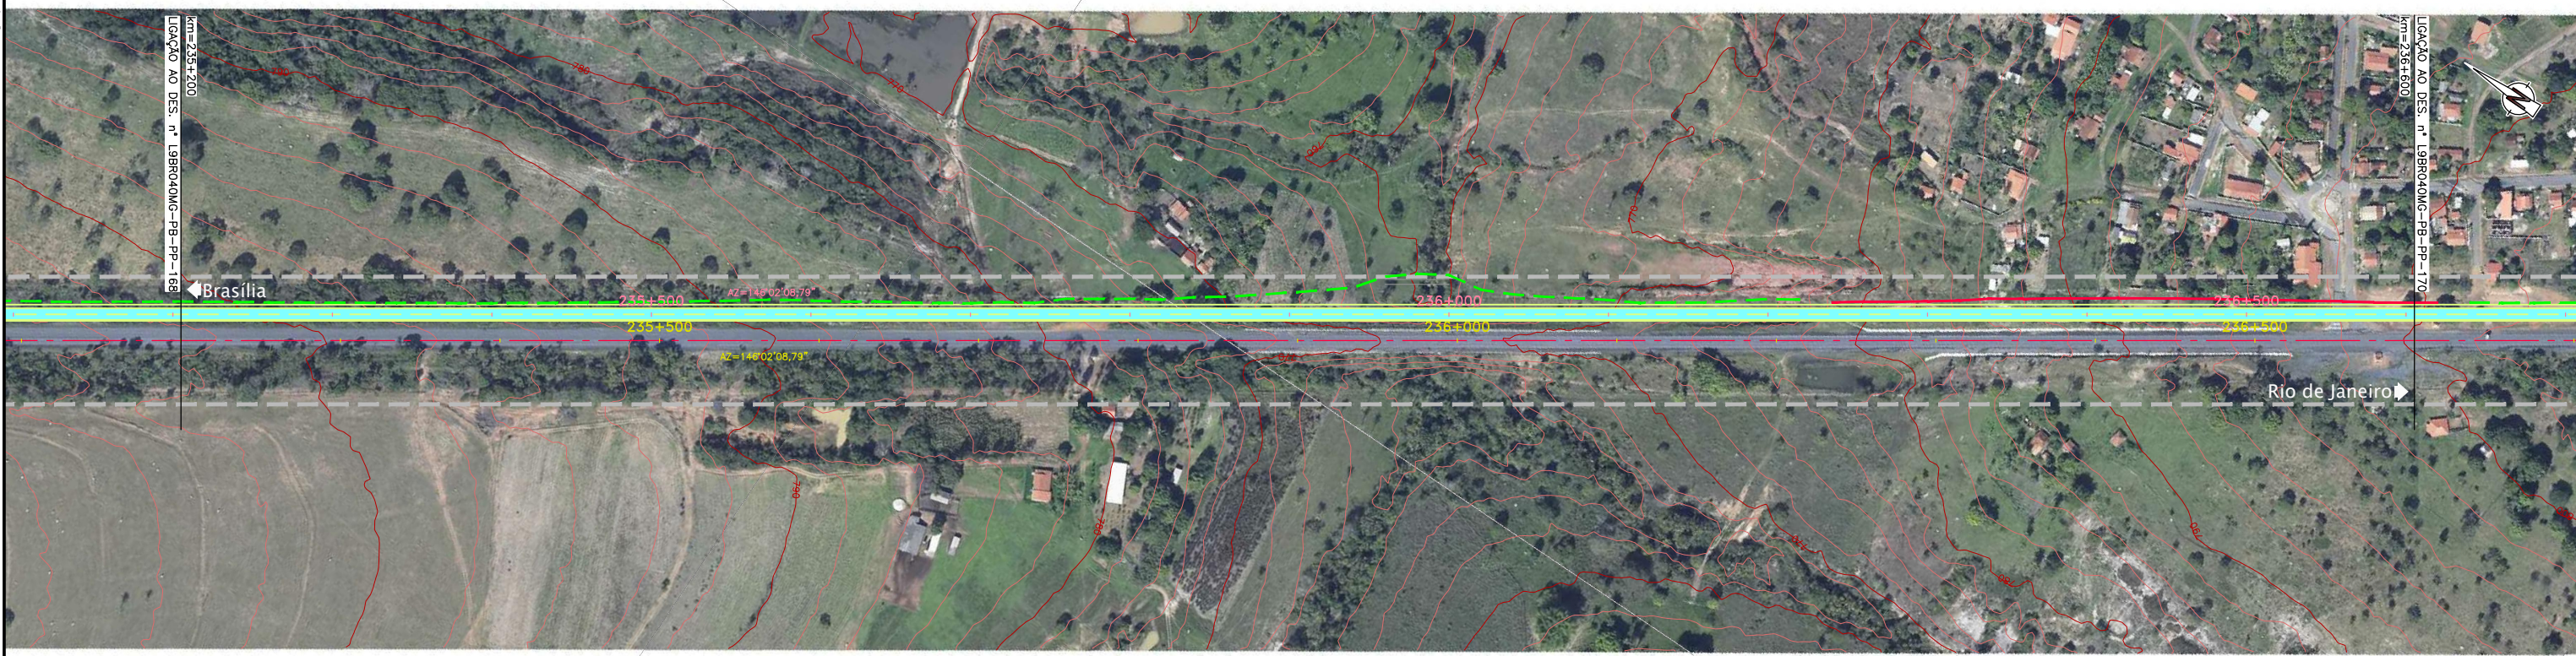

CONCESSIONÁRIA
BR040



Projeto: **BR-040 DF / GO / MG**
TRECHO BRASÍLIA / DF - JUÍZ DE FORA / MG

Projeto: Paulo Gomes/João Campos
 Colaborou: Luis Lima/Carlos Martins
 Desenhou: Natácha Rodrigues
 Resp. Téc.: *Luis Seraphim*
 CREA-50-0601479273

Elaborou	Data

Escala:

Designação: PROJETO - CONTRATO CLÁUSULA 6.10
TRAÇADO
 PROJETO GEOMÉTRICO
 km 235+200 ao km 236+600

Número: **L9BR040MG-PB-PP-169**
 Rev. **0** N.ºm. Folha: **07** Data: **2014**