

Em cópias deste desenho com formato diferente do A1 atender à escala gráfica
 N:104-08 BR-040 LOTE AP. P.02 PROJ. TRAMONTE L. DE BR. CORR. VALS. BARRAGENS PE. PAT. PP. 2013/09
 Nº 01/2014


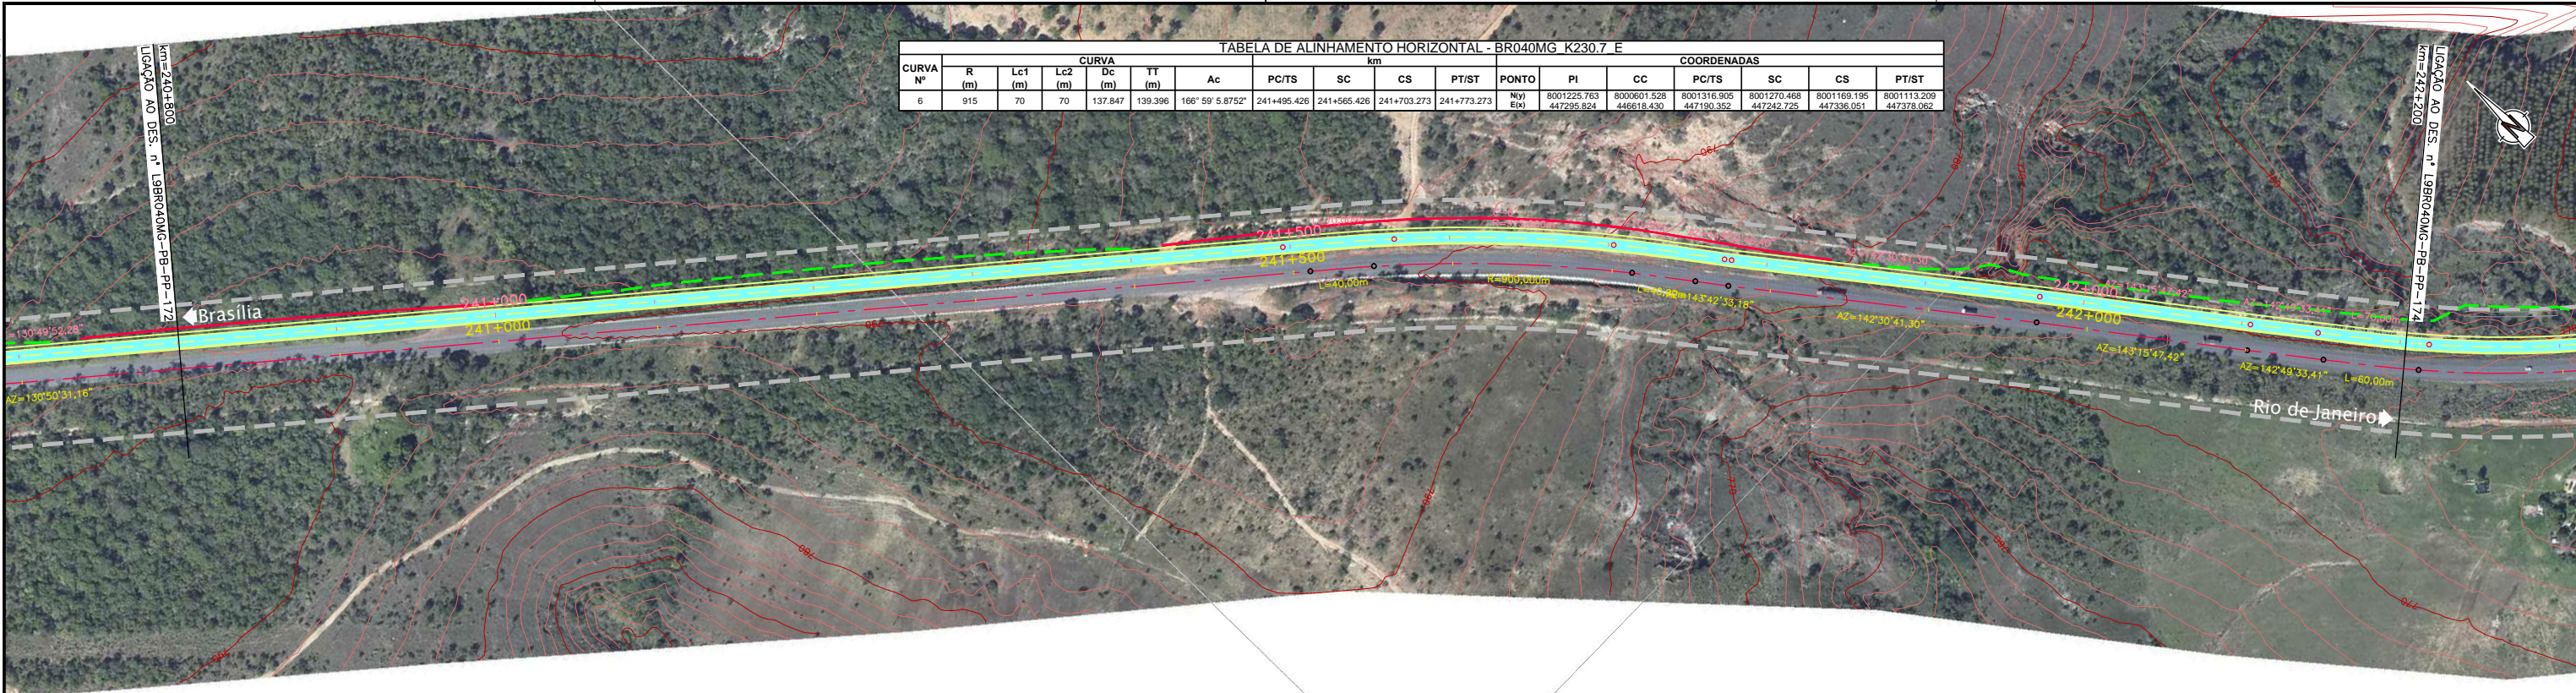


TABELA DE ALINHAMENTO HORIZONTAL - BR040MG K230.7 E																	
CURVA Nº	CURVA						COORDENADAS										
	R (m)	Lc1 (m)	Lc2 (m)	Dc (m)	TT (m)	Ac	PC/TS	SC	CS	PT/ST	PONTO	PI	CC	PC/TS	SC	CS	PT/ST
6	915	70	70	137.847	139.396	166° 59' 5.8752"	241+495.426	241+566.426	241+703.273	241+773.273	Nvl Eto	8001225.763 447295.824	8000601.528 446618.430	8001316.905 447190.382	8001270.468 447242.725	8001169.195 447336.051	8001113.209 447378.062

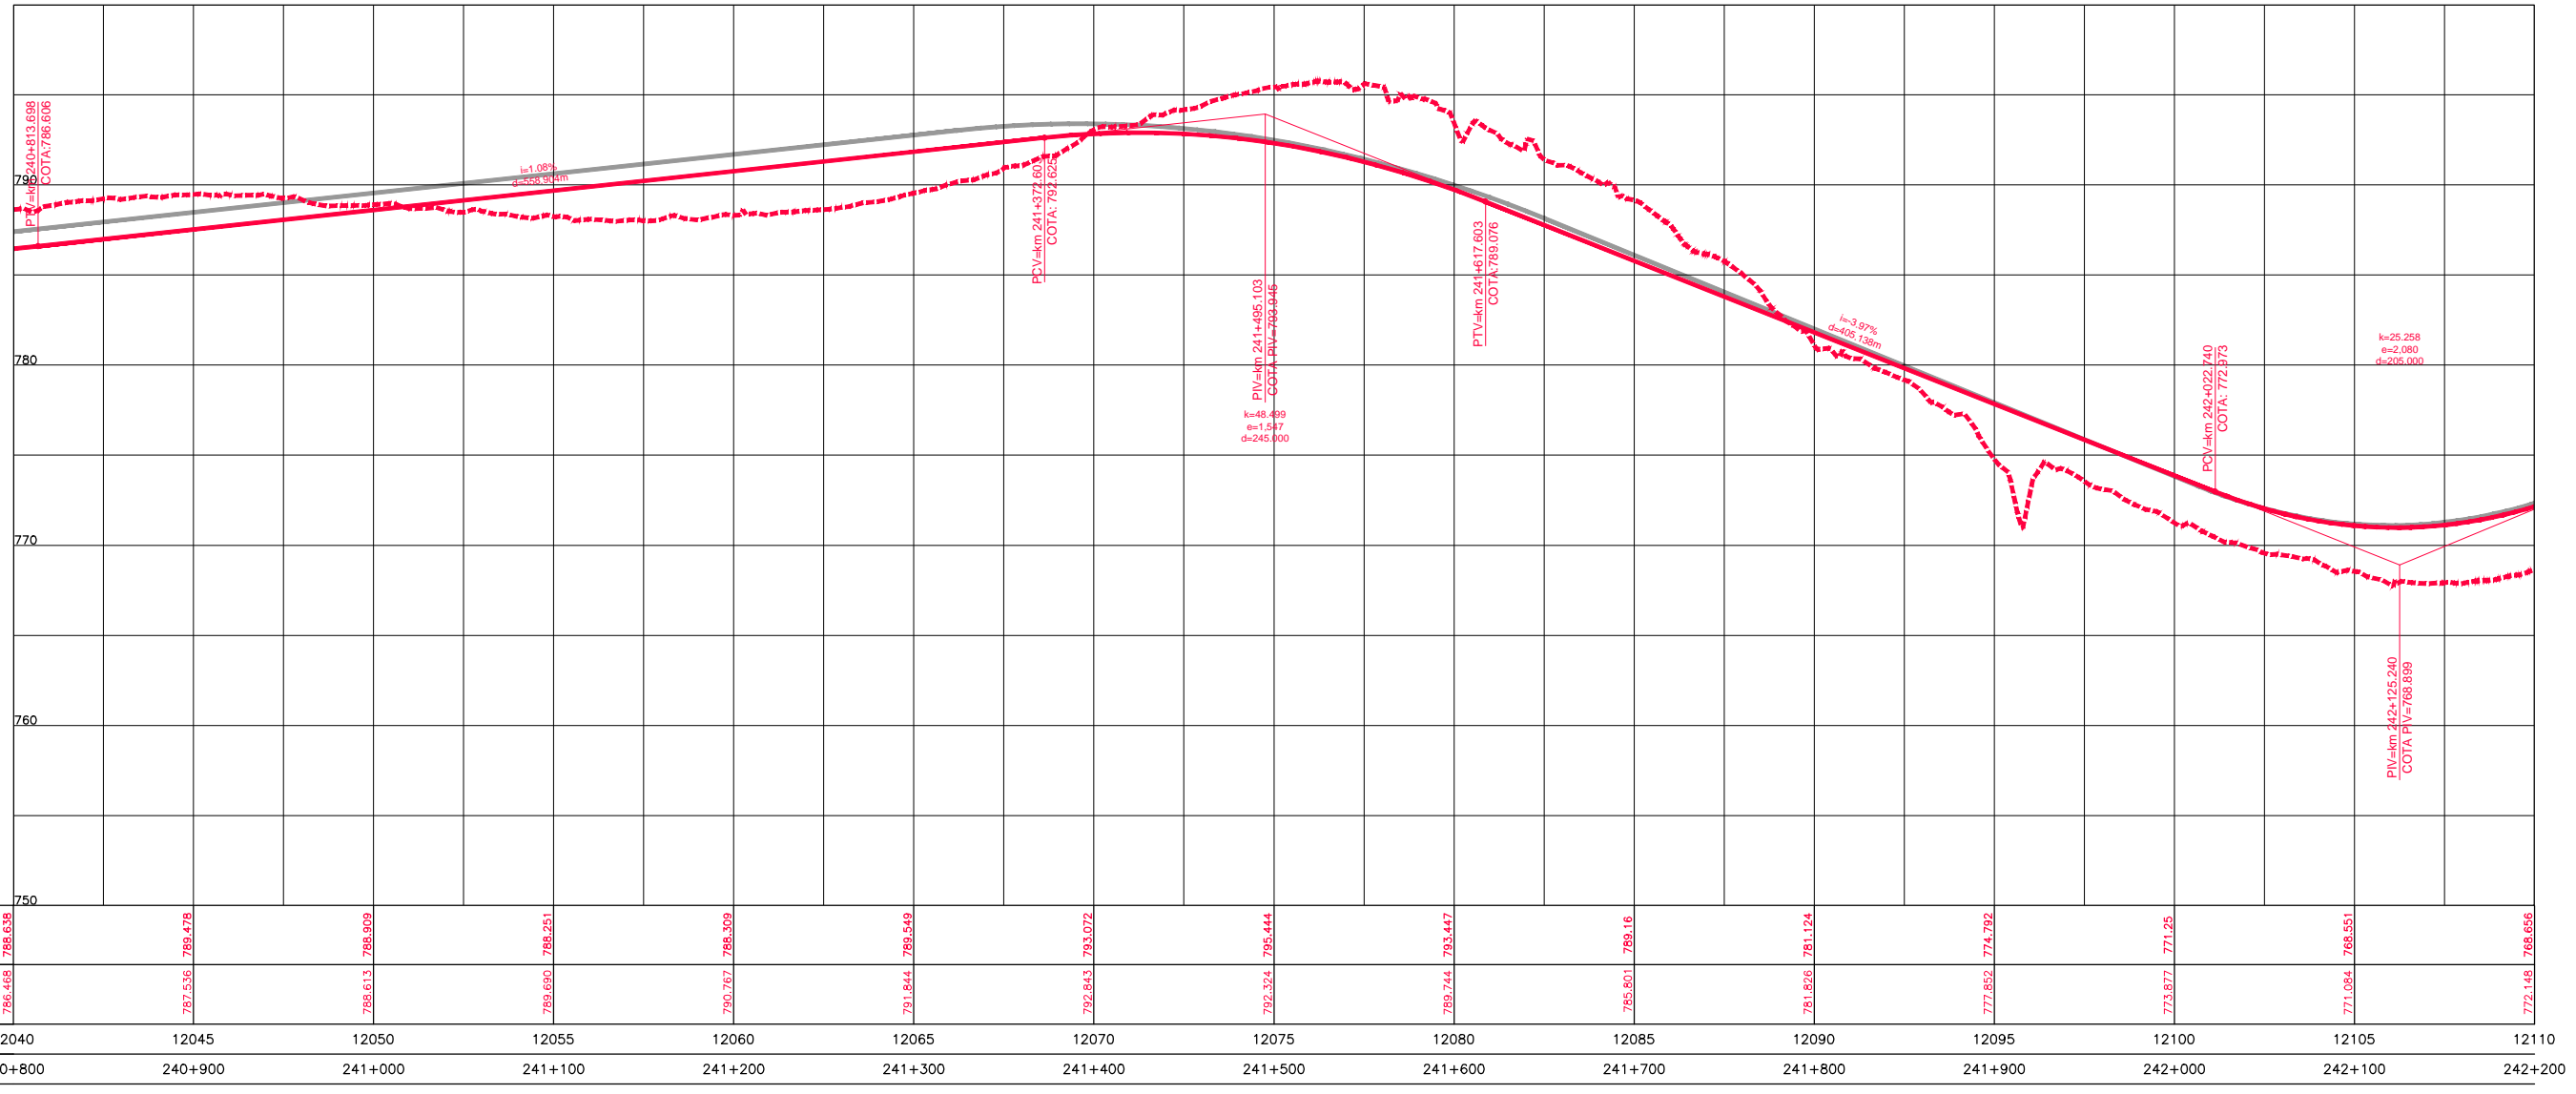

