

Em cópia deste desenho com formato diferente do A1 atender à escala gráfica


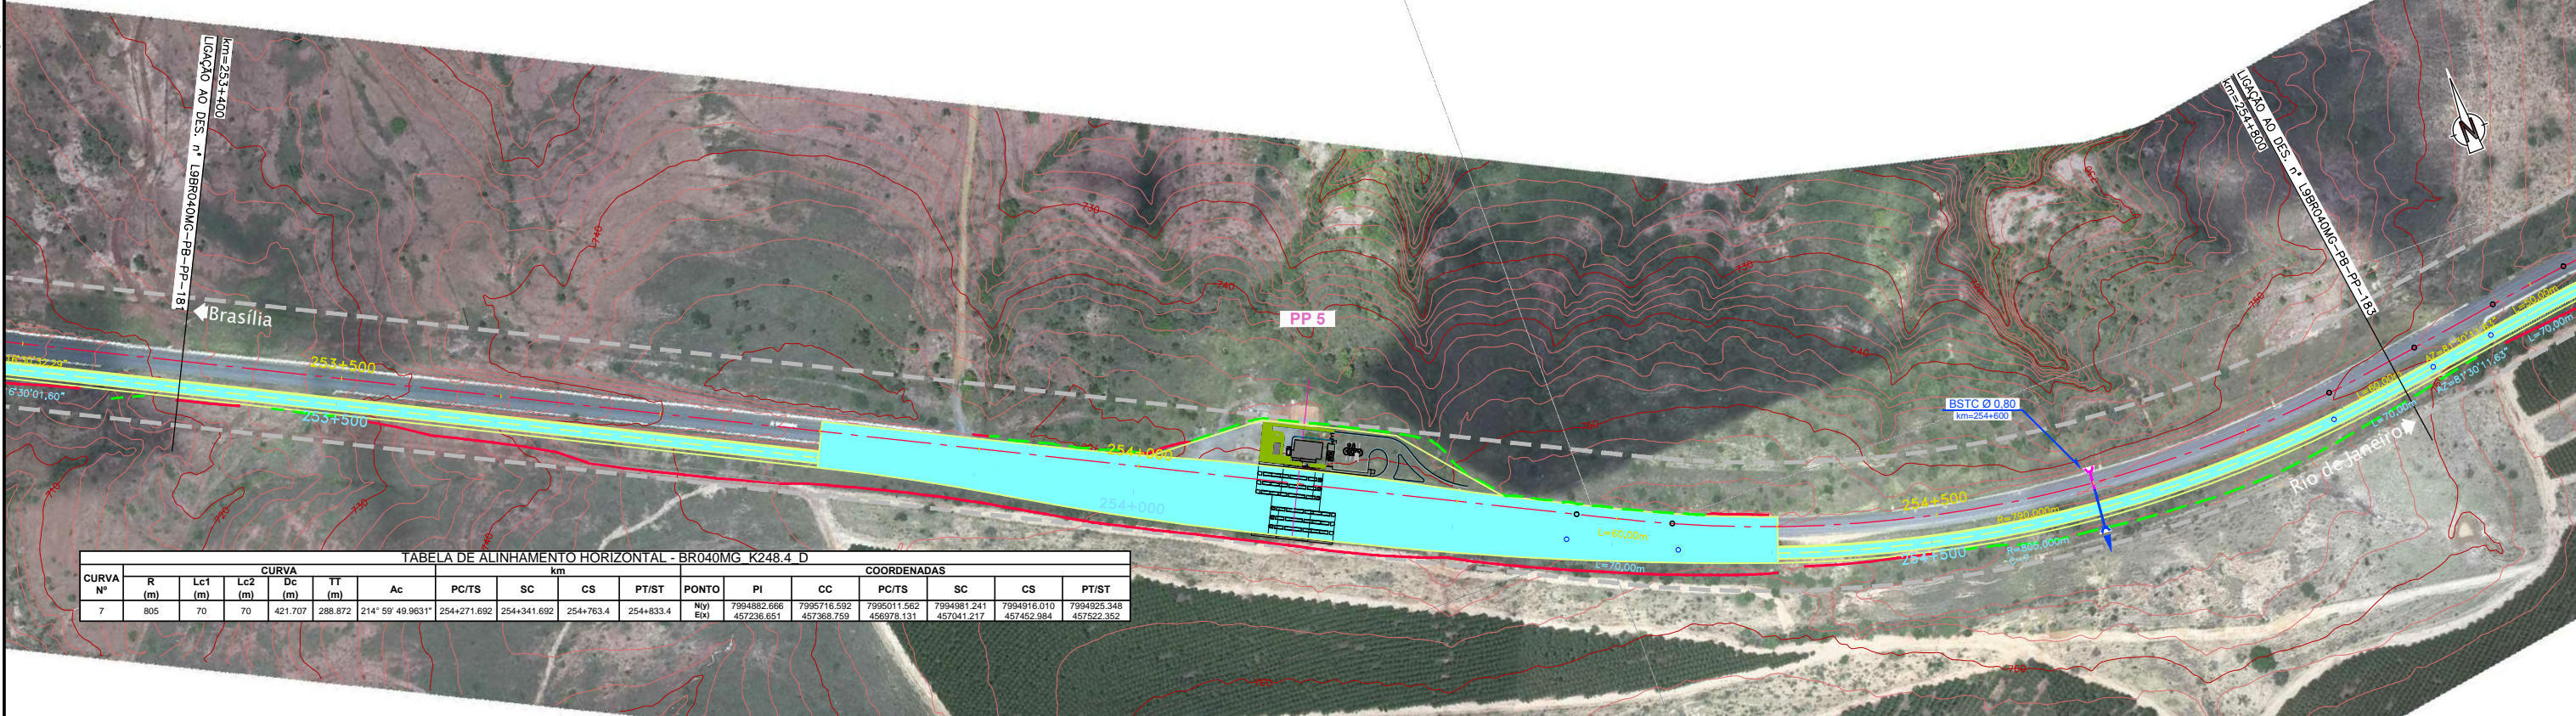


TABELA DE ALINHAMENTO HORIZONTAL - BR040MG K248,4 D

CURVA Nº	CURVA							COORDENADAS												
	R (m)	Lc1 (m)	Lc2 (m)	Dc (m)	TT (m)	Ac	PC/TS	SC	CS	PT/ST	PONTO	PI	CC	PC/TS	SC	CS	PT/ST			
7	805	70	70	421.707	288.872	214° 59' 49.9631"	254+271.692	254+341.692	254+763.4	254+833.4	N (m)	E (m)	CC	PC/TS	SC	CS	PT/ST			



COTAS TERRENO	721.106	727.406	740.22	746.958	752.175	751.563	753.081	751.850	751.662	751.296	751.999	755.953	757.023	754.924	757.73	752.51	757.862
ESTAQUEAMENTO	12670	12675	12680	12685	12690	12695	12700	12705	12710	12715	12720	12725	12730	12735	12740		
QUILOMETRAGEM	253+400	253+500	253+600	253+700	253+800	253+900	254+000	254+100	254+200	254+300	254+400	254+500	254+600	254+700	254+800		

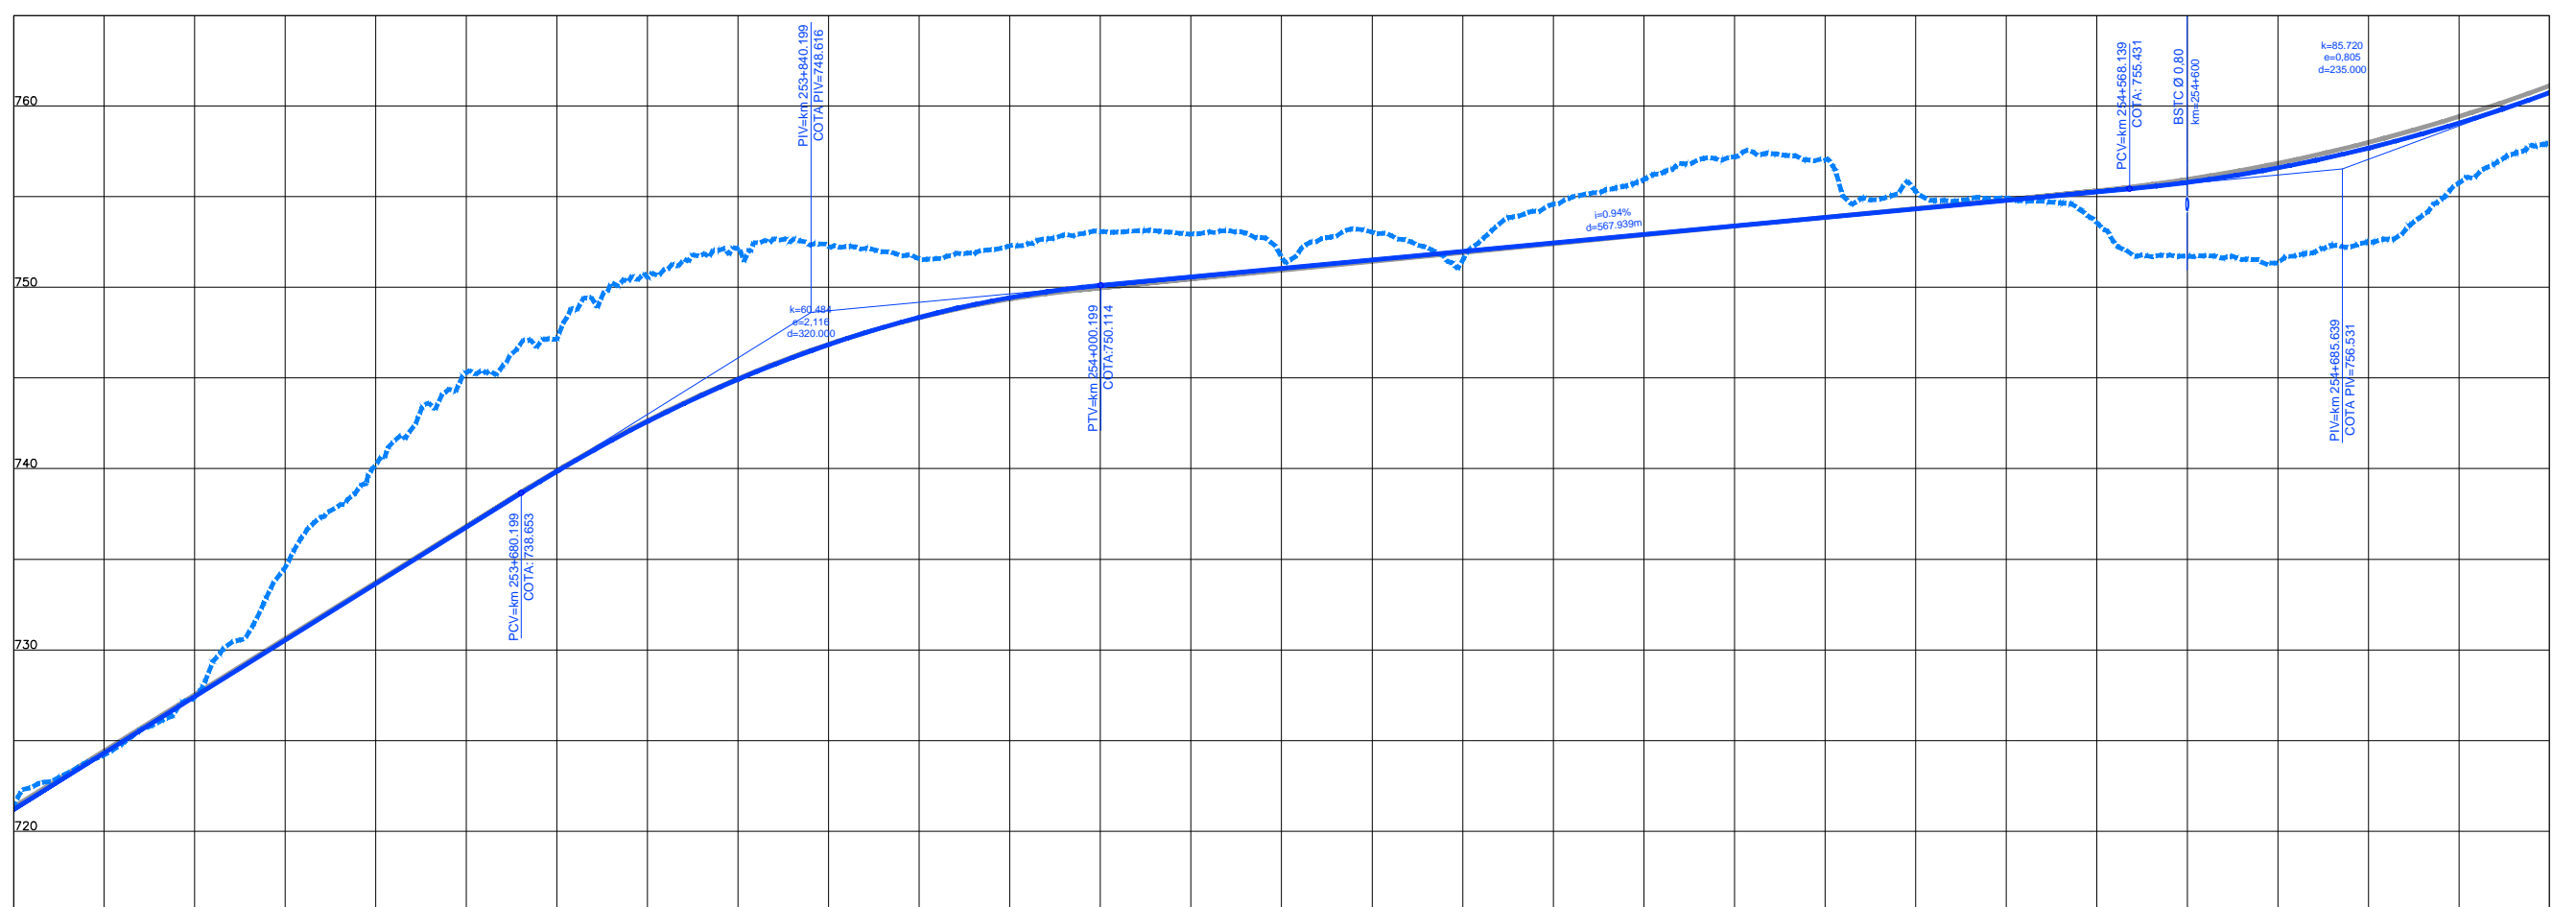

**CONCESSIONÁRIA**  
BR040

Projeto: **BR-040 DF / GO / MG**  
**TRECHO BRÁSILIA / DF - JUÍZ DE FORA / MG**

Projeto: Paulo Gomes/João Campos  
 Colaborou: Luis Lima/Carlos Martins  
 Desenhou: Natacha Rodrigues  
 Resp. Téc:   
 CREA-SO:0601479273

Escalas:  
 Designação: PROJETO - CONTRATO CLÁUSULA 6.10  
**TRAÇADO**  
 PROJETO GEOMÉTRICO  
 km 253+400 ao km 254+800

Número: **L9BR040MG-PB-PP-182**  
 Rev: **0** Ním. Folha: **07** Data: **2014**