



Em cópias deste desenho com formato diferente do A1 atender à escala gráfica


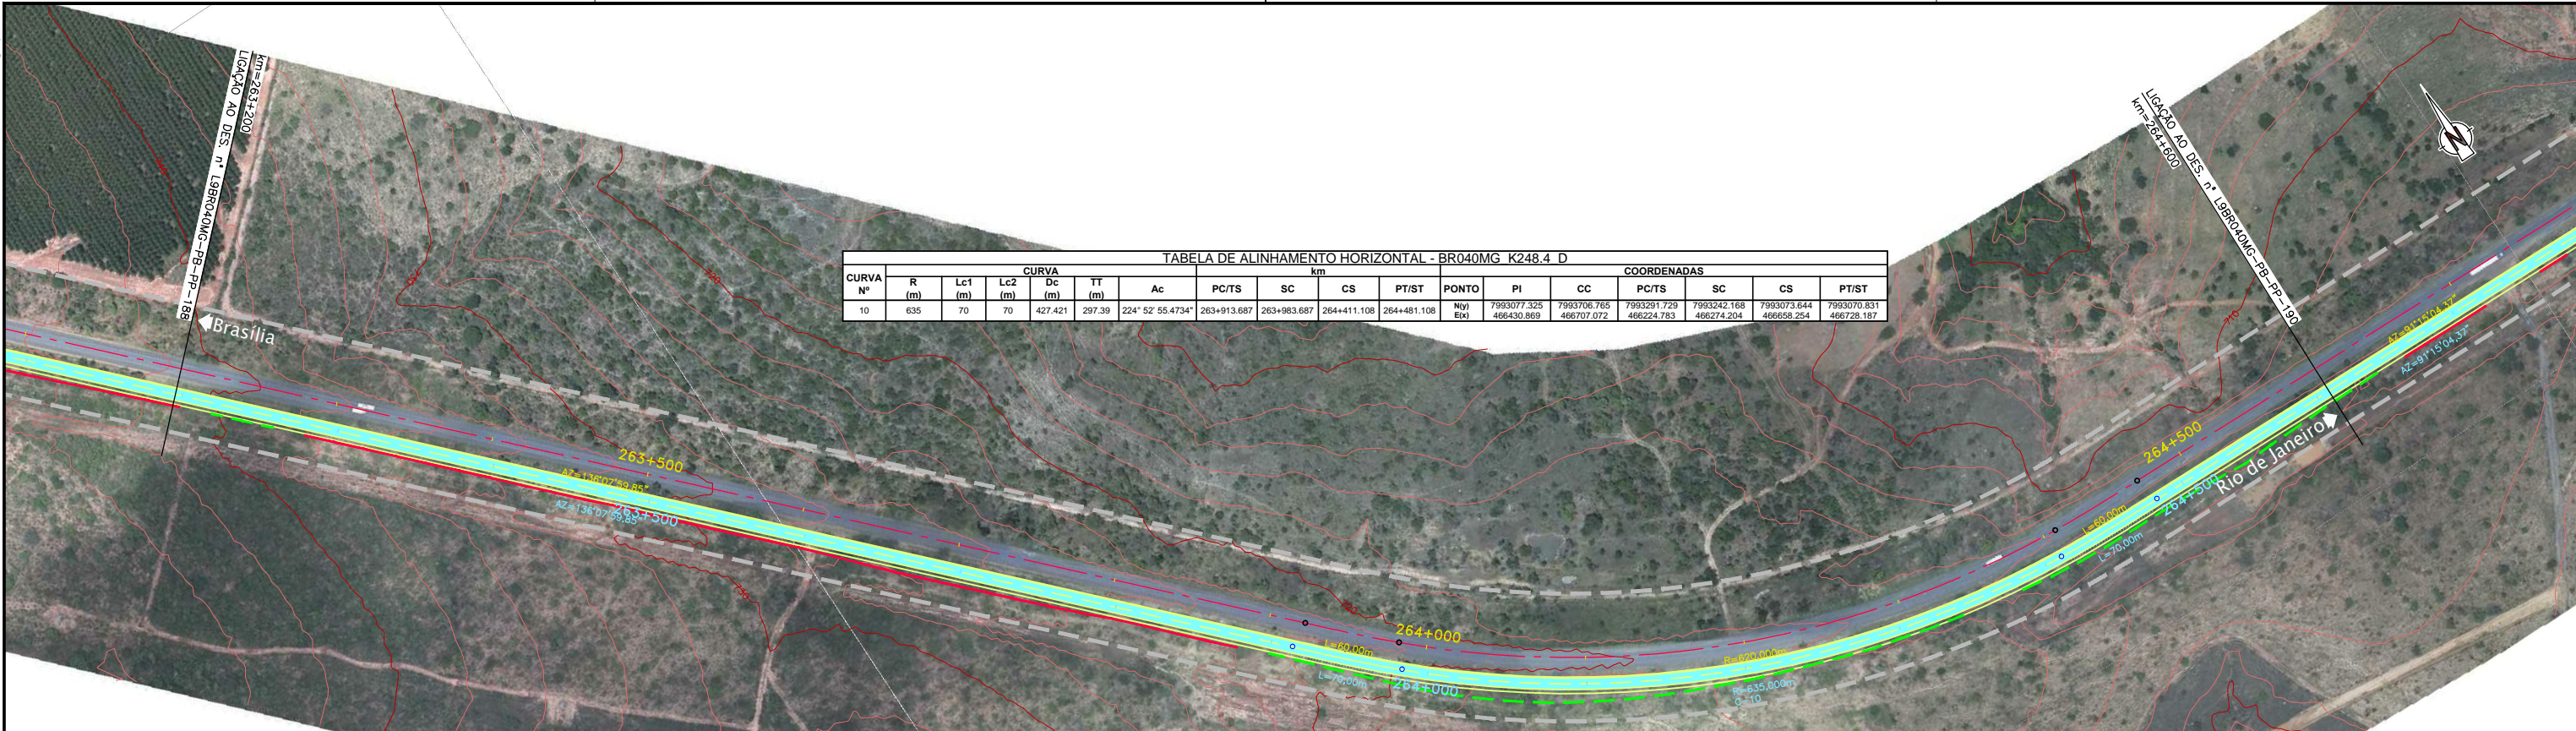

CURVA Nº	CURVA										COORDENADAS						
	R (m)	Lc1 (m)	Lc2 (m)	Dc (m)	TT (m)	Ac	PC/TS	SC	CS	PT/ST	PONTO	PI	CC	PC/TS	SC	CS	PT/ST
10	635	70	70	427.421	297.39	224° 52' 55.4734"	263+913.687	263+983.687	264+411.108	264+481.108	N(1) E(x)	7993077.325 466430.869	7993706.765 466707.072	7993291.729 466224.783	7993242.168 466274.204	7993073.644 466658.254	7993070.831 466728.187

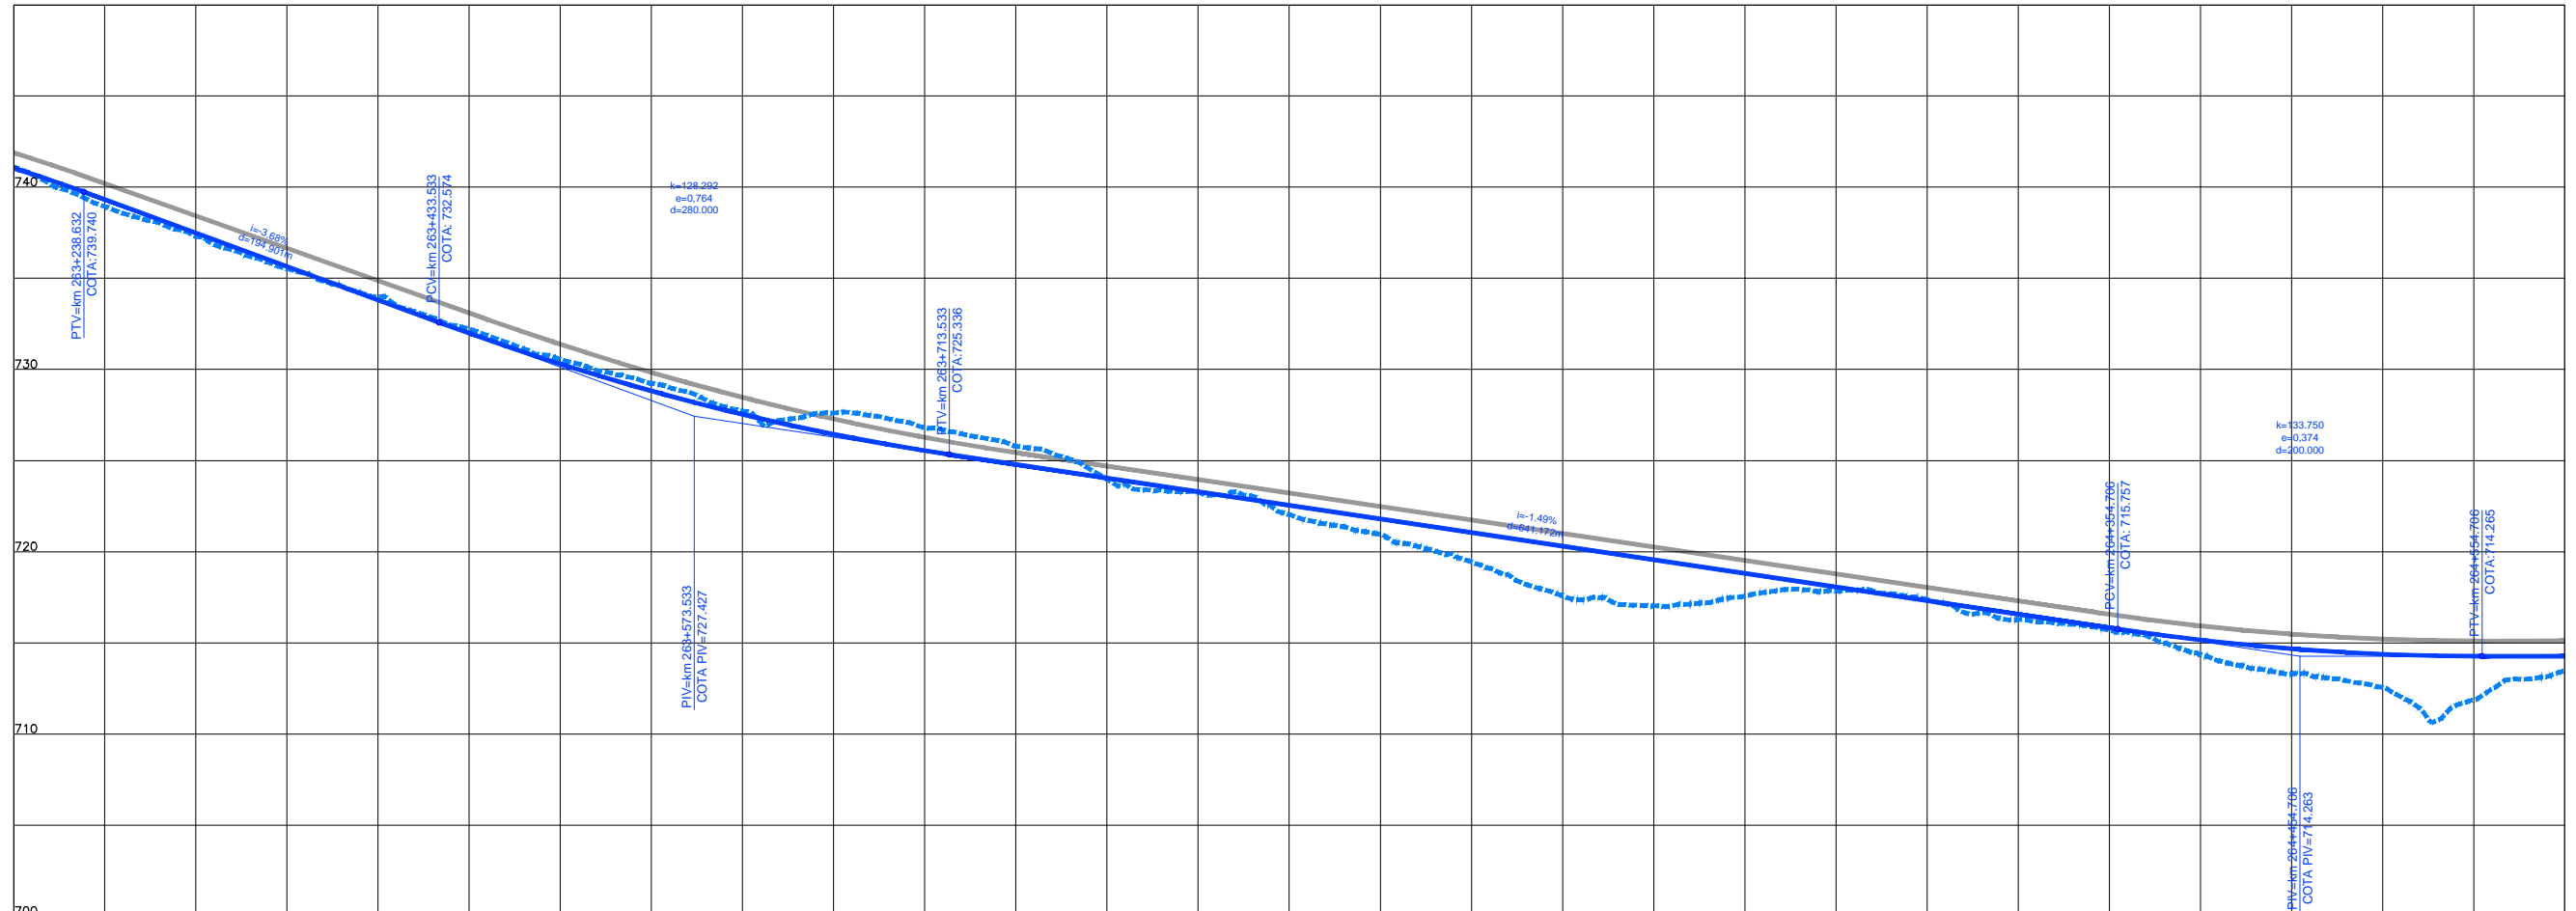

COTAS TERRENO PISTA NOVA ESQUERDA/DIREITA	741.12	737.313	733.992	730.555	727.728	726.81	723.971	721.869	719.429	717.031	717.85	716.279	714.548	712.56	713.482
COTAS PROJETO PISTA NOVA ESQUERDA/DIREITA	740.952	737.208	733.912	730.397	727.646	726.763	723.677	721.869	719.338	717.039	717.872	716.286	714.557	712.719	713.190
ESTAQUEAMENTO	13160	13165	13170	13175	13180	13185	13190	13195	13200	13205	13210	13215	13220	13225	13230
QUILOMETRAGEM	263+200	263+300	263+400	263+500	263+600	263+700	263+800	263+900	264+000	264+100	264+200	264+300	264+400	264+500	264+600

SHEET: 01/01




CONCESSIONÁRIA
BR040



Projeto: **BR-040 DF / GO / MG**
TRECHO BRASÍLIA / DF - JUÍZ DE FORA / MG

Projeto: Paulo Gomes/João Campos
 Colaborou: Luis Lima/Carlos Martins
 Desenhou: Natácha Rodrigues
 Resp. Téc.: *Luis Seraphim*
 CREA: SO-06014792/3

Elaborou	Data

Escalas:

Designação: PROJETO - CONTRATO CLÁUSULA 6.10
TRAÇADO
 PROJETO GEOMÉTRICO
 km 263+200 ao km 264+600

Número: **L9BR040MG-PB-PP-189**
 Rev: **0** N.ºm. Folha: **07** Data: **2014**