



Em cópias deste desenho com formato diferente do A1 atender à escala gráfica

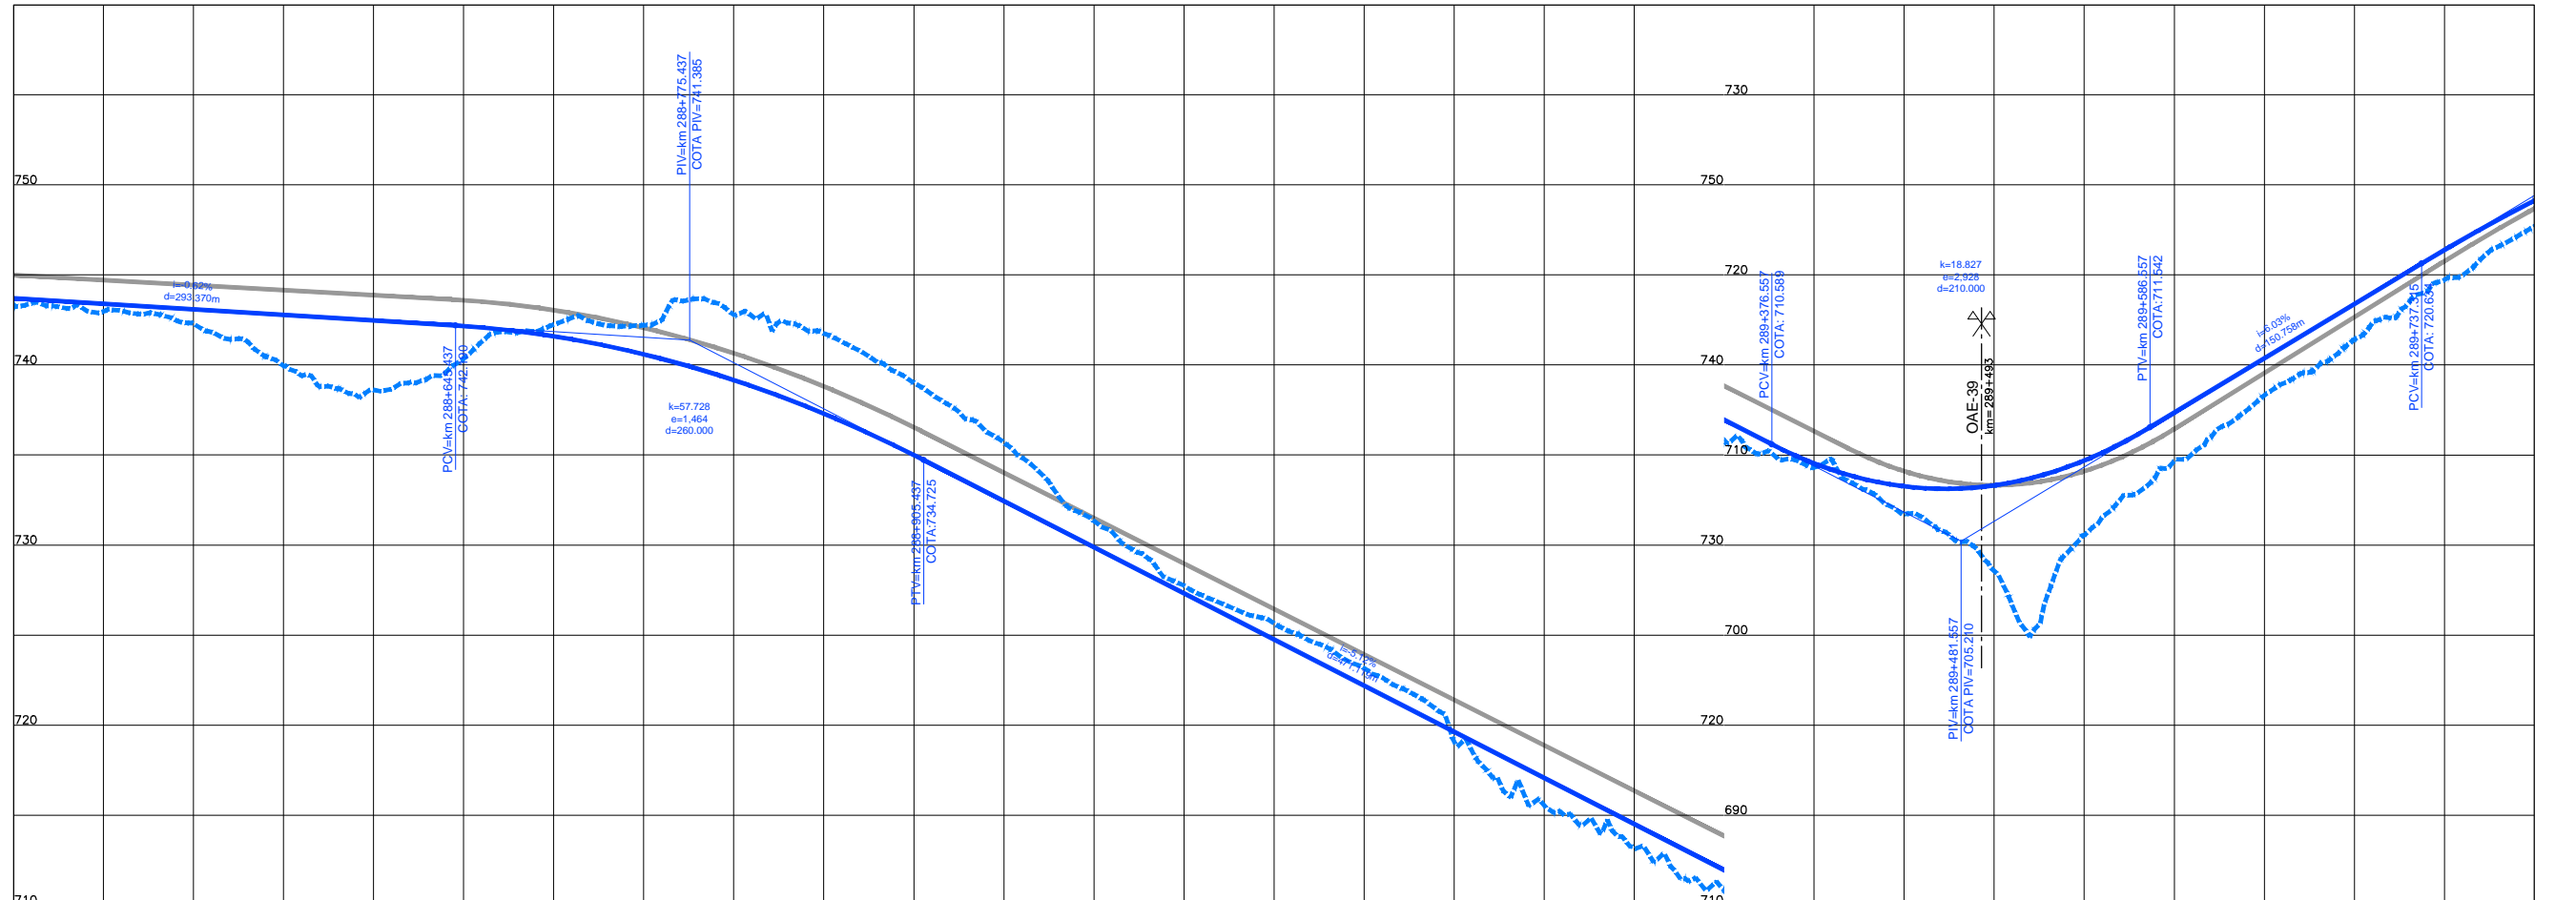

COTAS TERRENO PISTA NOVA ESQUERDA/DIREITA	743.710	743.336	742.887	742.471	738.614	742.248	741.584	742.248	739.164	742.797	735.001	739.006	729.880	731.345	724.757	725.665	719.634	719.091	714.511	713.18	709.534	709.309	708.312	703.559	712.353	709.667	718.384	716.417	724.134	722.706	
ESTAQUEAMENTO	14420	14425	14430	14435	14440	14445	14450	14455	14460	14465	14470	14475	14480	14485	14490																
QUILOMETRAGEM	288+400	288+500	288+600	288+700	288+800	288+900	289+000	289+100	289+200	289+300	289+400	289+500	289+600	289+700	289+800																

1	2	
---	---	---	---	---	---	---	---	---	----	----	-----

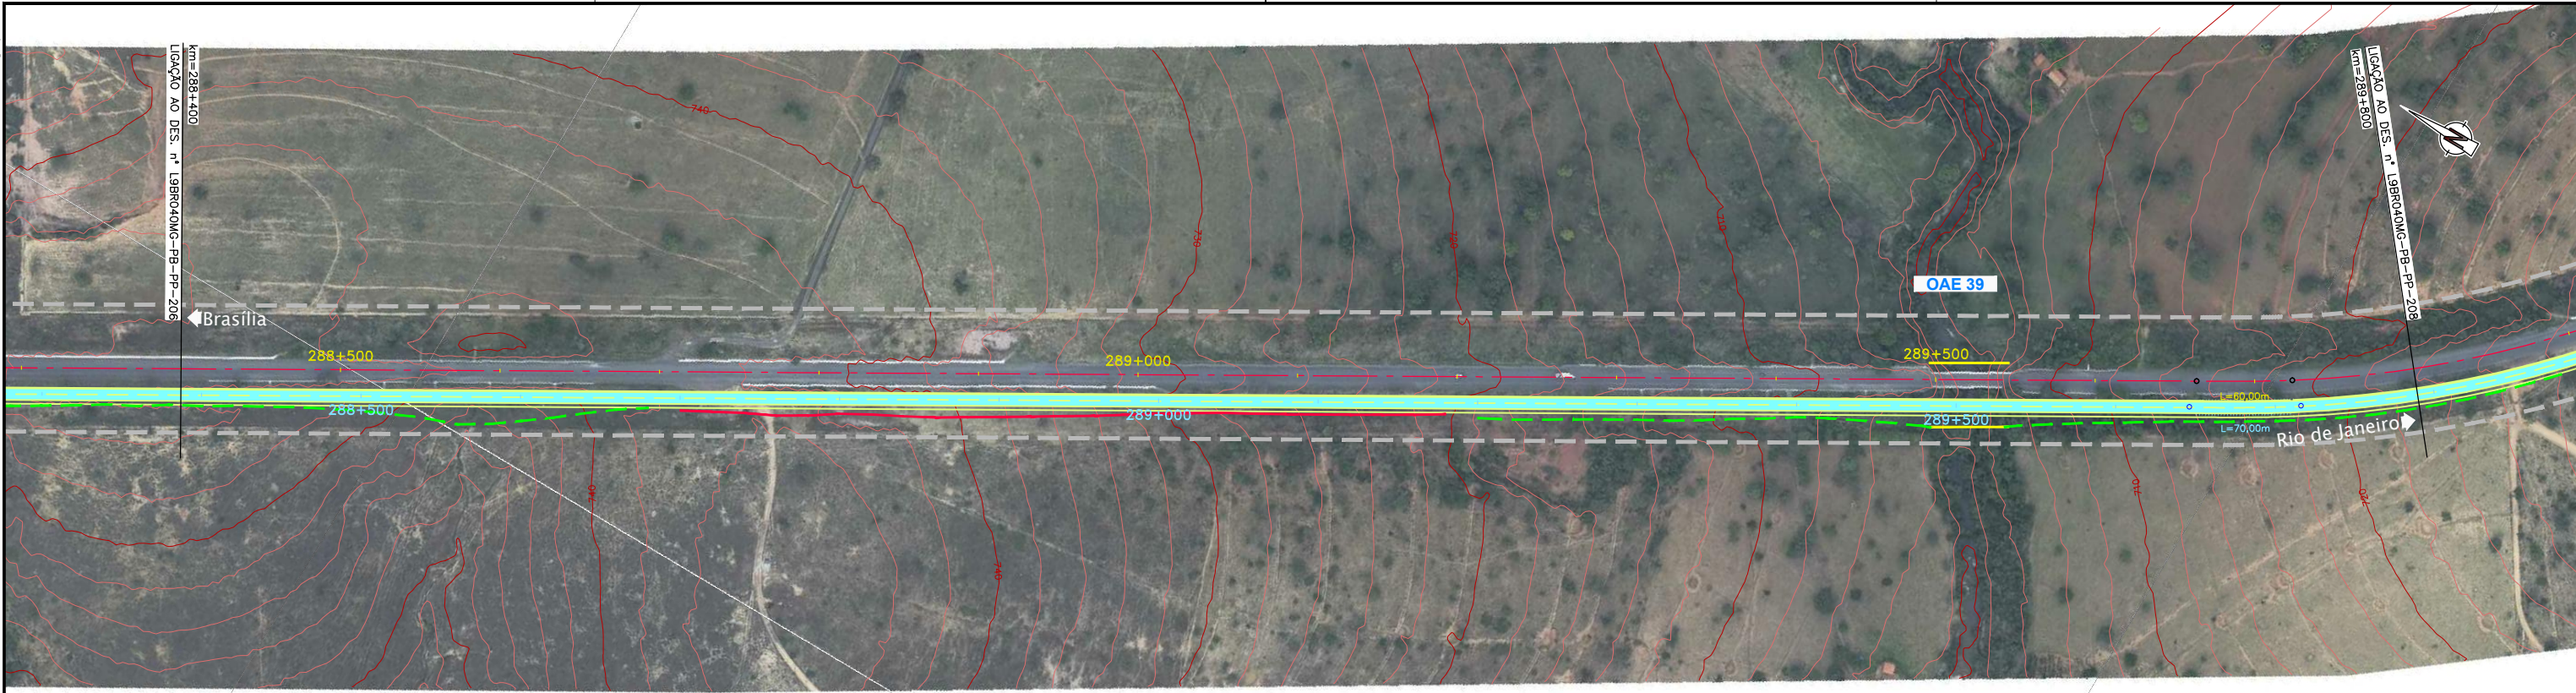

**CONCESSIONÁRIA
BR040**



BR-040 DF / GO / MG
TRECHO BRÁSÍLIA / DF - JUÍZ DE FORA / MG

Projeto: Paulo Gomes/João Campos
Colaborou: Luis Lima/Carlos Martins
Desenhou: Natácha Rodrigues
Resp. Téc: *Luis Seraphim*
CREA-SO-0601479273

Escalas:	
Designação:	PROJETO - CONTRATO CLÁUSULA 6.10
	TRAÇADO
	PROJETO GEOMÉTRICO
	km 288+400 ao km 289+800
Número:	L9BR040MG-PB-PP-207
Rev:	0
Núm. Folha:	07
Data:	2014

Elaborou		Data	
Descrição			