
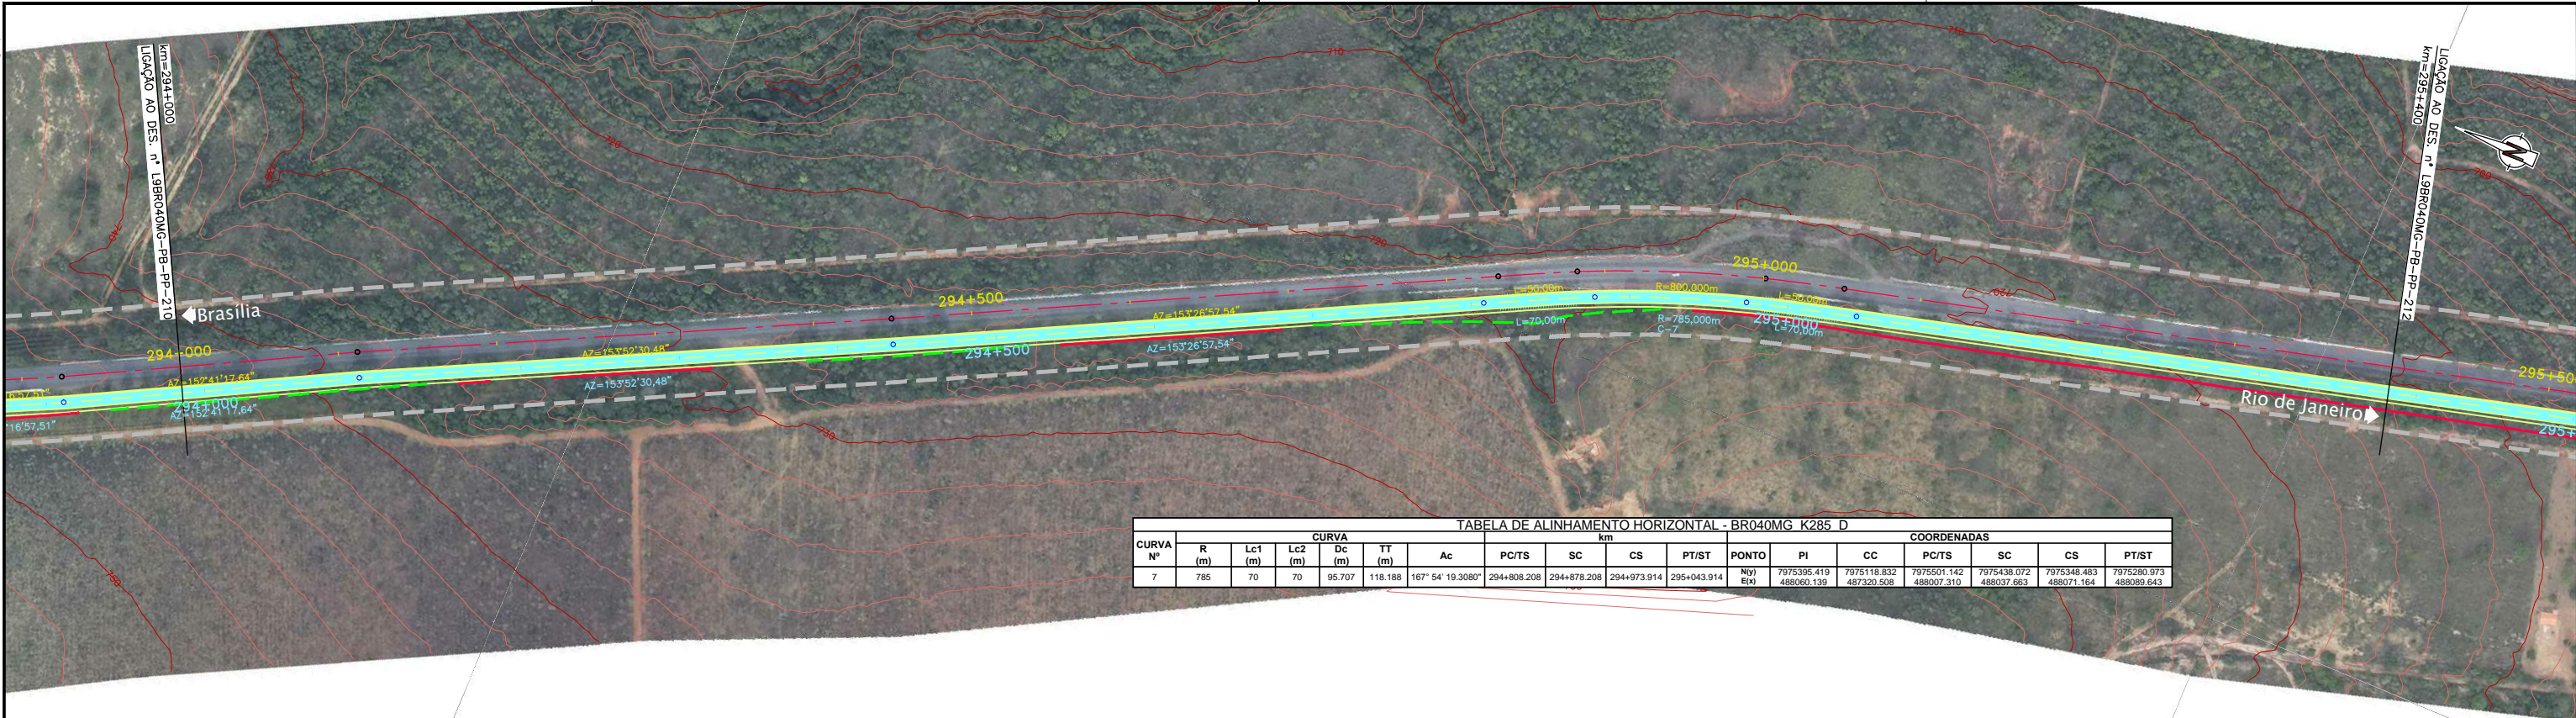


Em cópias deste desenho com formato diferente do A1 atender à escala gráfica



**TABELA DE ALINHAMENTO HORIZONTAL - BR040MG K285 D**

CURVA Nº	CURVA										COORDENADAS						
	R (m)	Lc1 (m)	Lc2 (m)	Dc (m)	TT (m)	Ac	PC/TS	SC	CS	PT/ST	PONTO	PI	CC	PC/TS	SC	CS	PT/ST
7	785	70	70	95.707	118.188	167° 54' 19.3080"	294+808.208	294+878.208	294+973.914	295+043.914	Nº/1 E/4	7975395.419 488060.139	7975118.832 487320.508	7975501.142 488007.310	7975438.072 488037.663	7975348.483 488071.164	7975280.973 488089.643

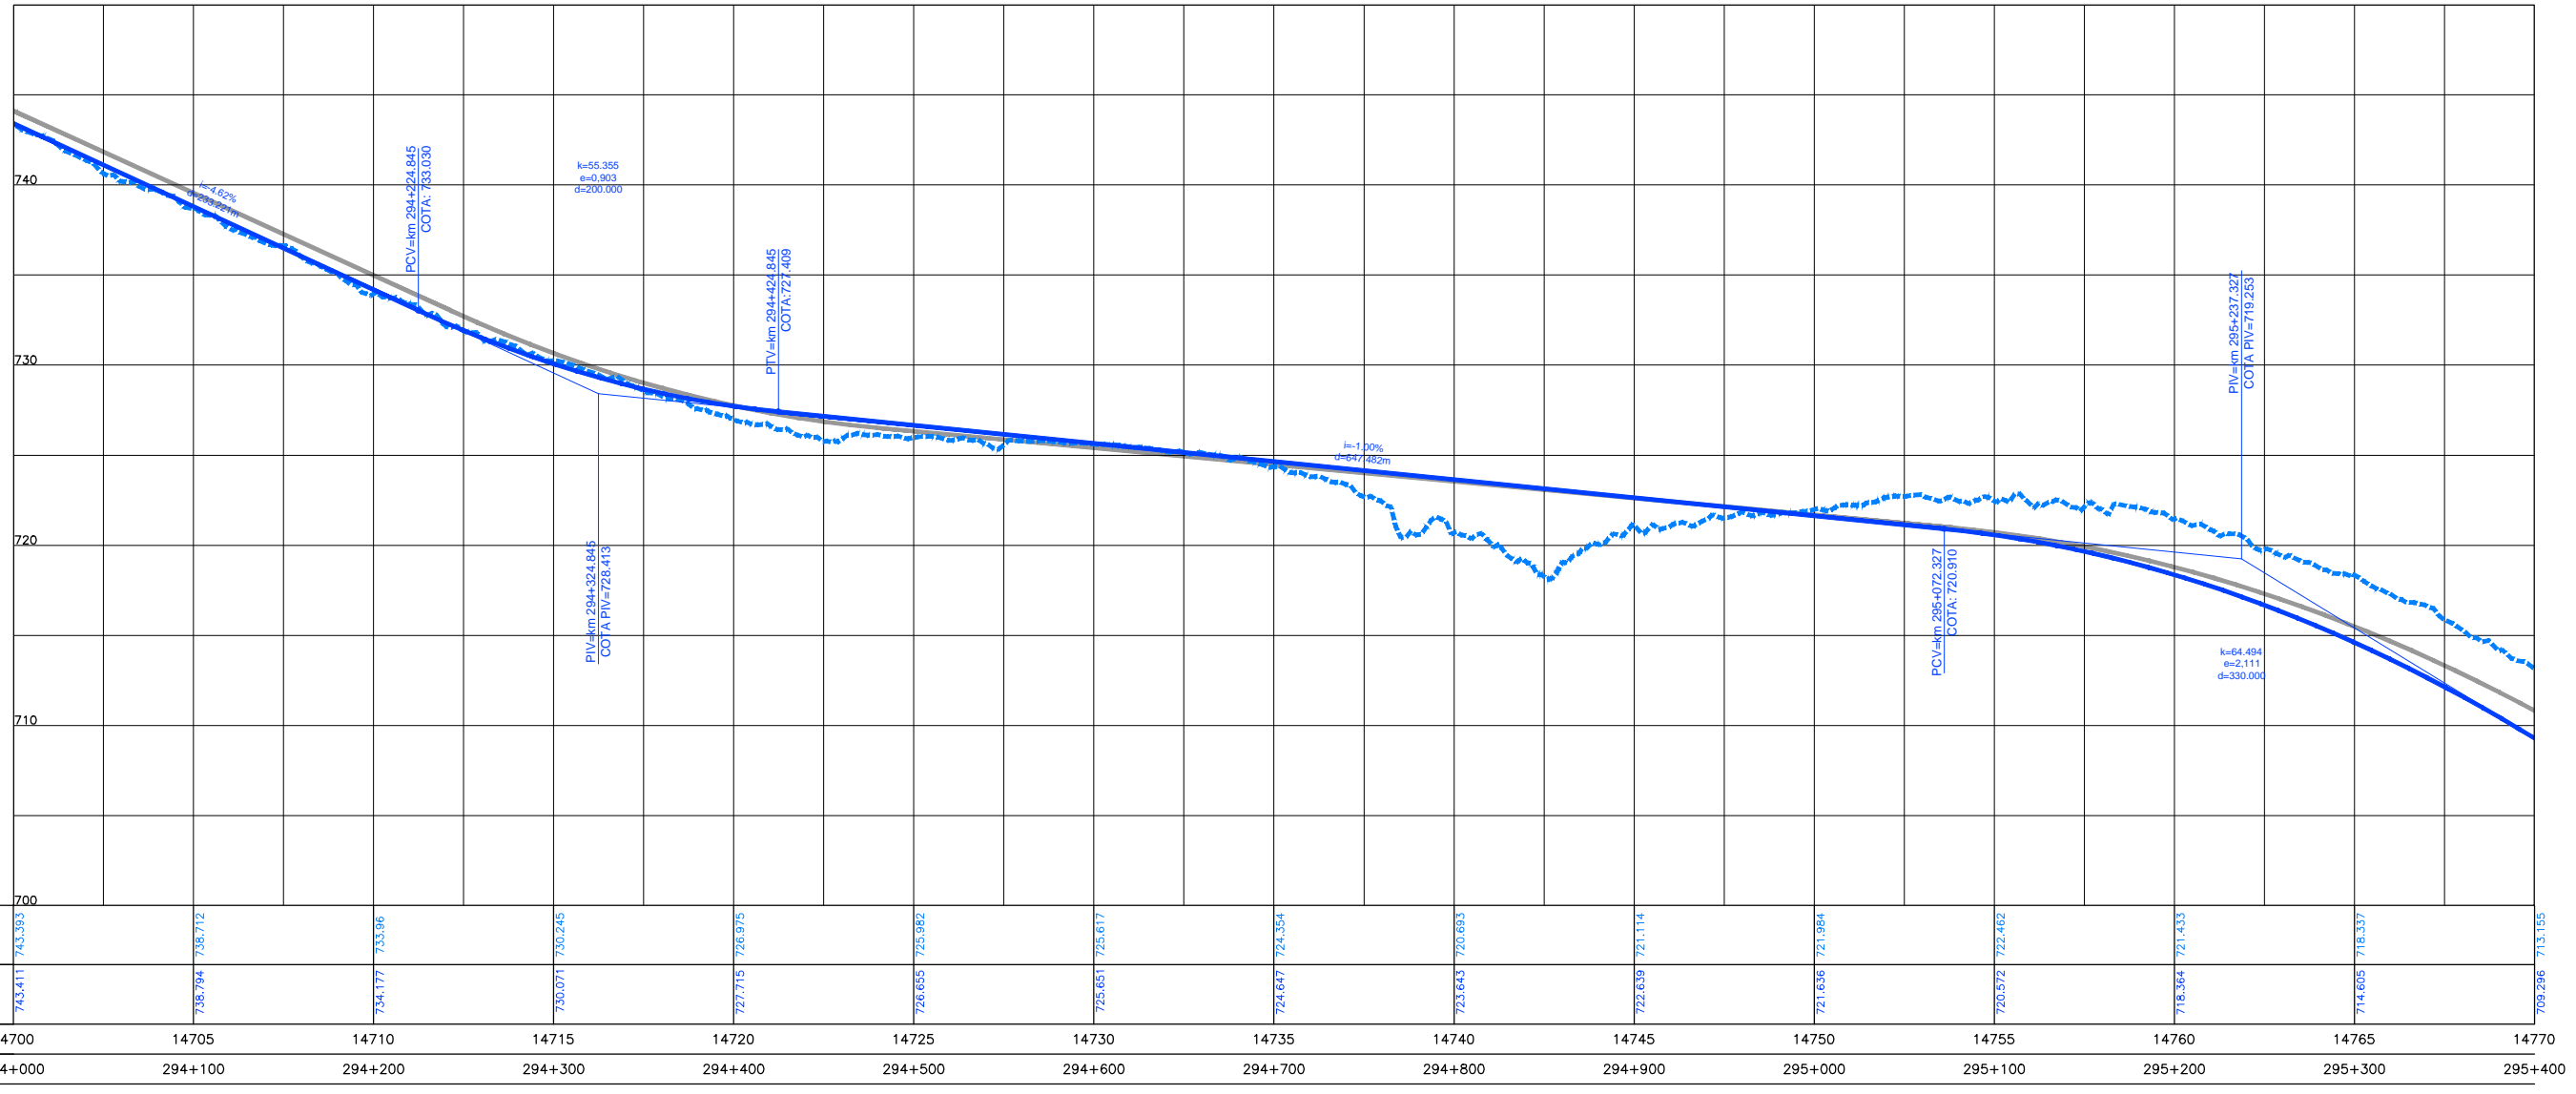

COTAS TERRENO	743.393	738.712	733.96	730.245	726.915	725.982	725.617	724.354	720.993	721.114	721.984	722.462	721.433	718.337	713.155
ESTAQUEAMENTO	14700	14705	14710	14715	14720	14725	14730	14735	14740	14745	14750	14755	14760	14765	14770
QUILOMETRAGEM	294+000	294+100	294+200	294+300	294+400	294+500	294+600	294+700	294+800	294+900	295+000	295+100	295+200	295+300	295+400

 01 02 



**CONCESSIONÁRIA**  
BR040



Projeto: **BR-040 DF / GO / MG**  
**TRECHO BRÁSILIA / DF - JUÍZ DE FORA / MG**

Projeto: Paulo Gomes/João Campos  
Colaborou: Luis Lima/Carlos Martins  
Desenhou: Natacha Rodrigues  
Resp. Téc: *Luis Seraphim*  
CREA-SO-0601479273

Elaborou	Data	Descrição

Escalas:  

Designação: PROJETO - CONTRATO CLÁUSULA 6.10  
**TRAÇADO**  
PROJETO GEOMÉTRICO  
km 294+000 ao km 295+400

Número: **L9BR040MG-PB-PP-211**  
Rev. **0** N.º. Folha: **07** Data: **2014**