

Em cópia deste desenho com formato diferente do A1 atender à escala gráfica  
 N144-08-BR040MG-L0T1E-AP-PP02-TRV1-TRM1-H01-LPDE80-CARF-VAS-BR040MG-PB-PP-2013-09-11  
 Nº 1004-08-BR040MG-L0T1E-AP-PP02-TRV1-TRM1-H01-LPDE80-CARF-VAS-BR040MG-PB-PP-2013-09-11


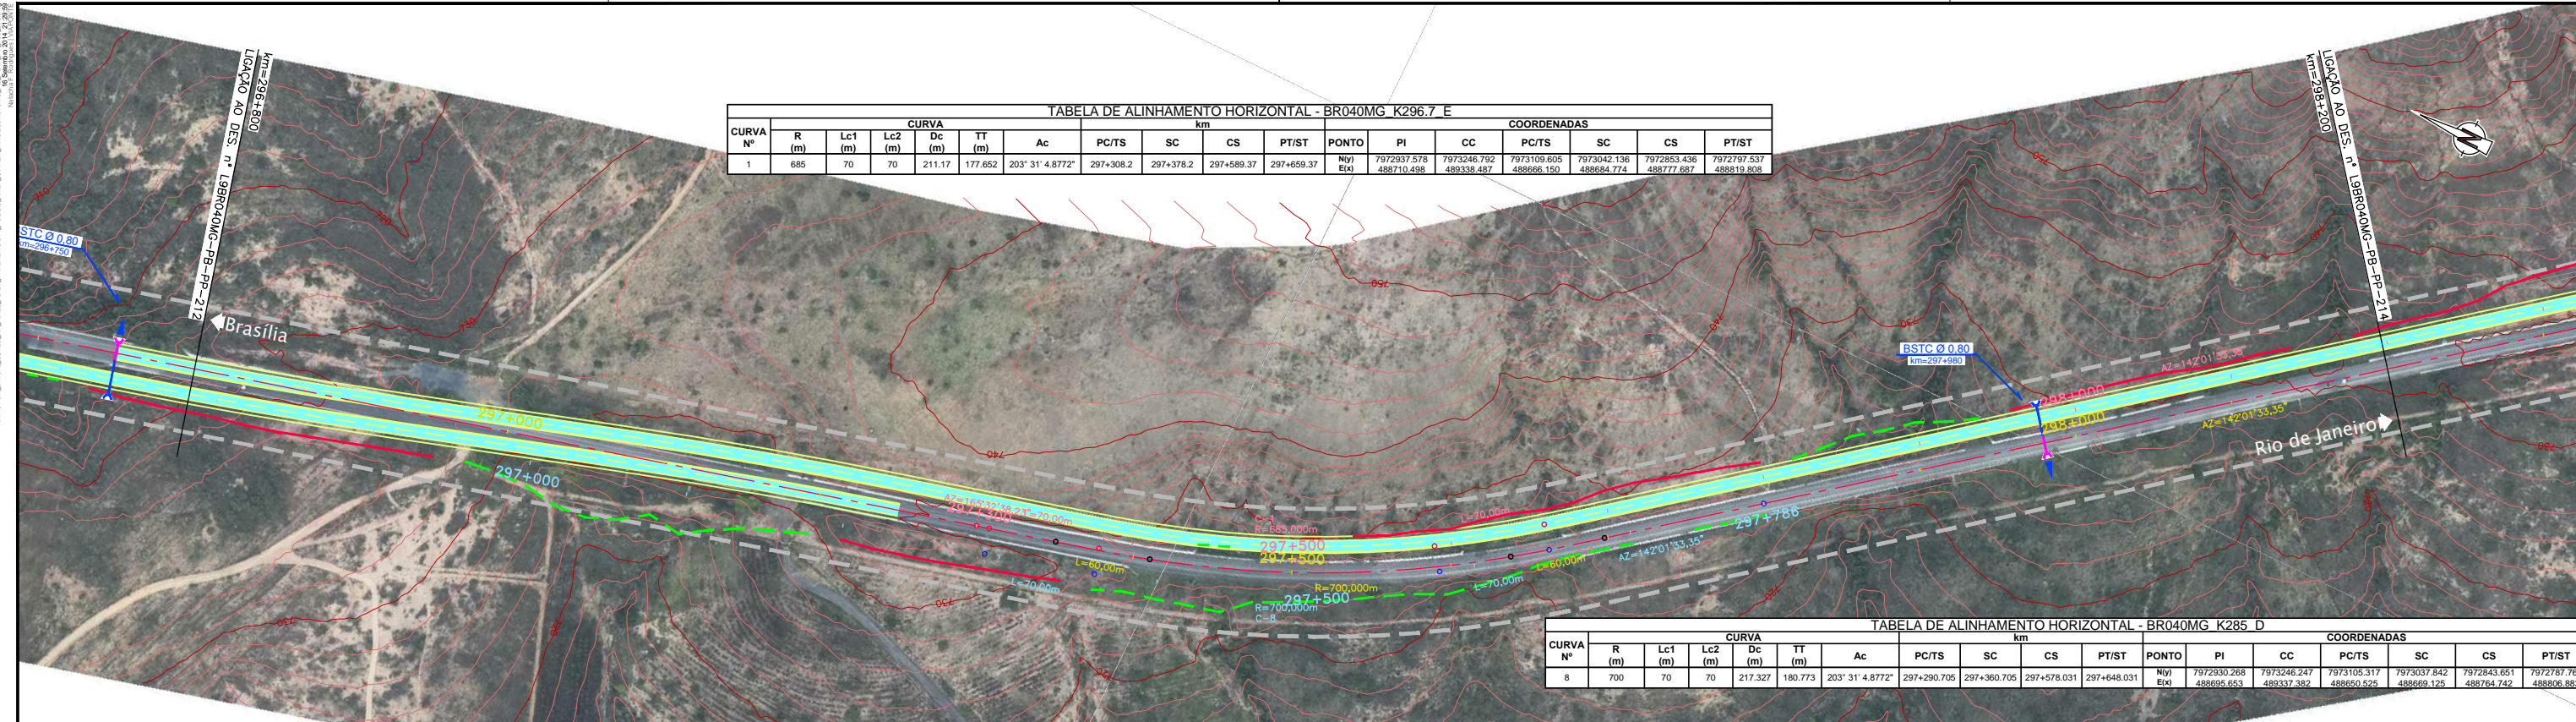


TABELA DE ALINHAMENTO HORIZONTAL - BR040MG K296.7 E

CURVA Nº	CURVA								COORDENADAS								
	R (m)	Lc1 (m)	Lc2 (m)	Dc (m)	TT (m)	Ac	PC/TS	SC	CS	PT/ST	PONTO	PI	CC	PC/TS	SC	CS	PT/ST

TABELA DE ALINHAMENTO HORIZONTAL - BR040MG K285 D

CURVA Nº	CURVA								COORDENADAS								
	R (m)	Lc1 (m)	Lc2 (m)	Dc (m)	TT (m)	Ac	PC/TS	SC	CS	PT/ST	PONTO	PI	CC	PC/TS	SC	CS	PT/ST

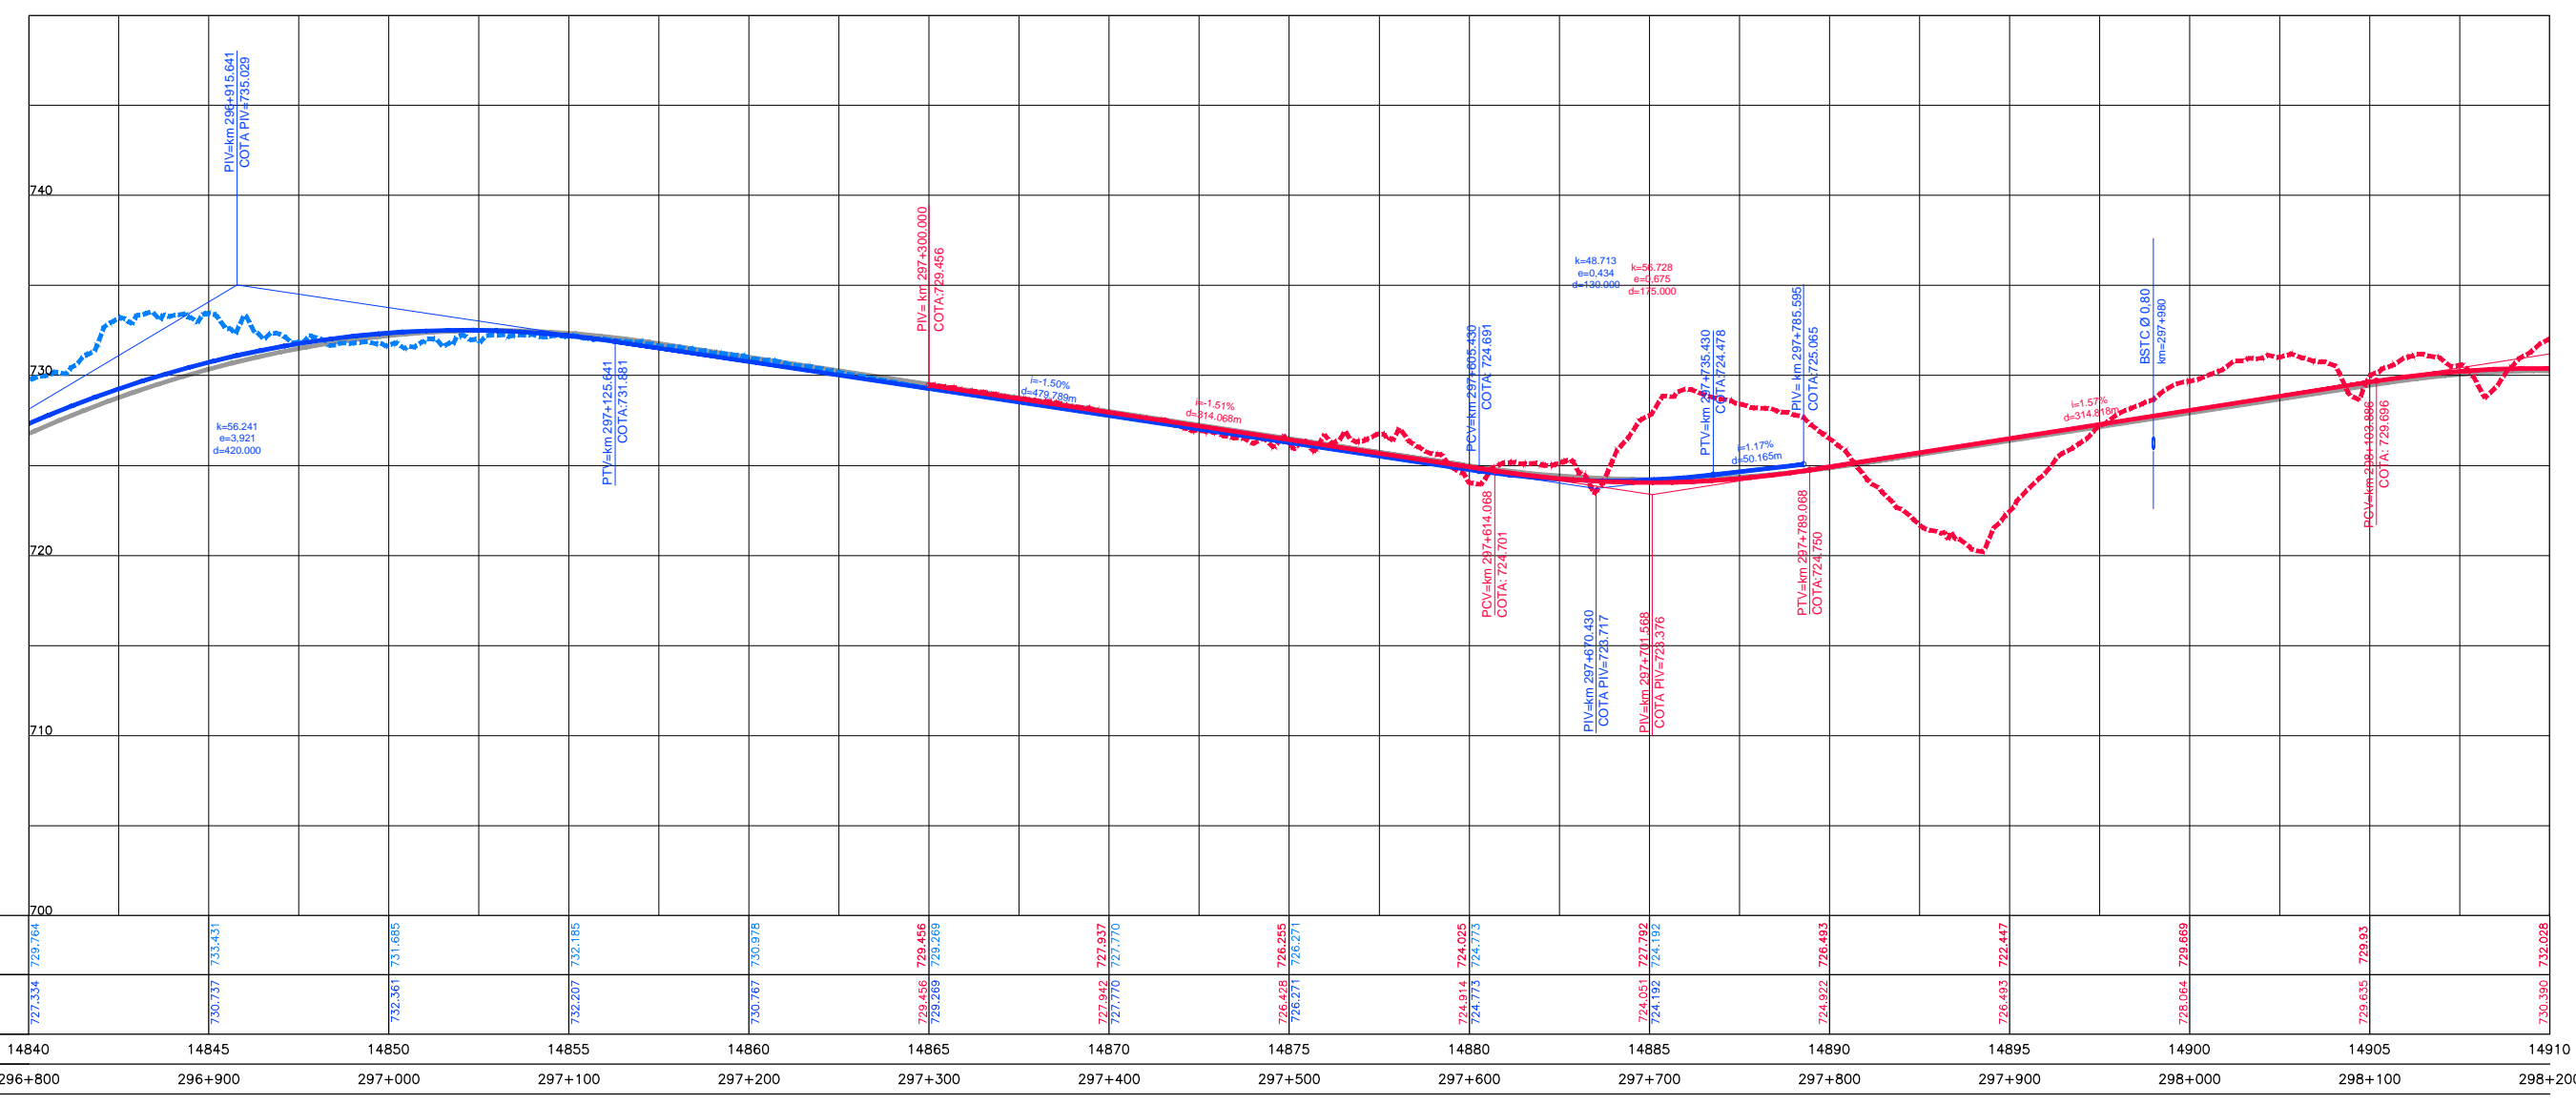

ESTAQUEAMENTO	14840	14845	14850	14855	14860	14865	14870	14875	14880	14885	14890	14895	14900	14905	14910															
QUILOMETRAGEM	296+800	296+900	297+000	297+100	297+200	297+300	297+400	297+500	297+600	297+700	297+800	297+900	298+000	298+100	298+200															



CONCESSIONÁRIA  
BR040



Projeto: **BR-040 DF / GO / MG**  
**TRECHO BRASÍLIA / DF - JUÍZ DE FORA / MG**

Projeto: Paulo Gomes/João Campos  
 Colaborou: Luis Lima/Carlos Martins  
 Desenhou: Natacha Rodrigues  
 Resp. Téc: Luis Seraphim  
 CREA-SO:06014792/3

Nº	Descrição	Elaborou	Data

Escalas:   
 Designação: PROJETO - CONTRATO CLÁUSULA 6.10  
**TRAÇADO**  
 PROJETO GEOMÉTRICO  
 km 296+800 ao km 298+200

Número: **L9BR040MG-PB-PP-213**

Rev:	Núm. Folhas:	Data:
0	07	2014