
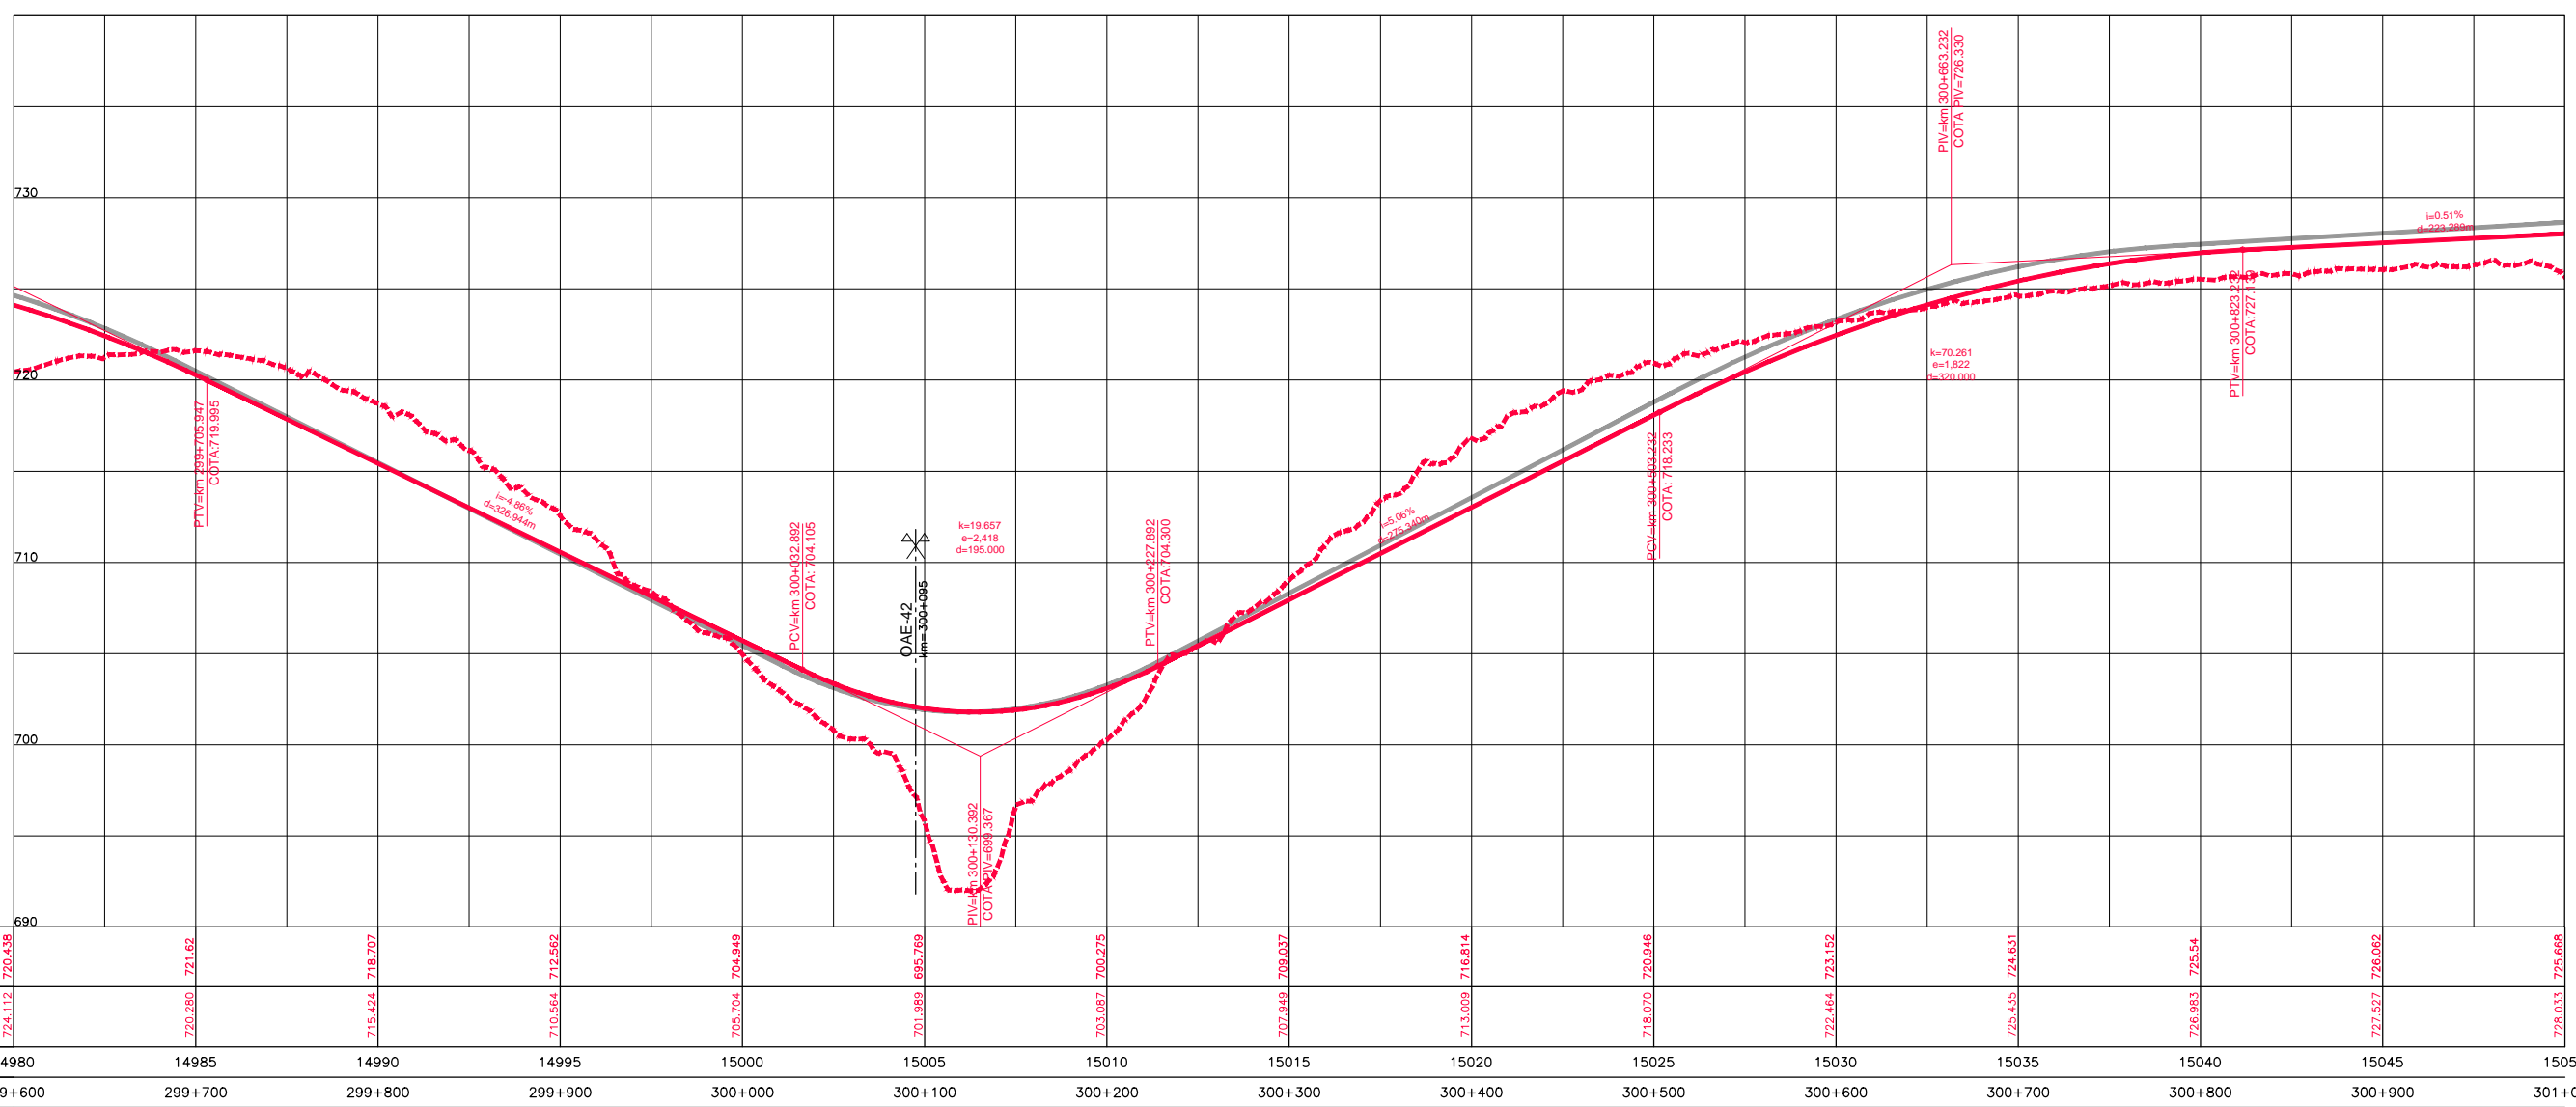


Em cópias deste desenho com formato diferente do A1 atender à escala gráfica

N: 1404-08- BR-040- LOTE 1 AP. P. 02. TRAMONTE L. P. DE 0.00. CORREÇÃO DE TRAJETO. PROJ. GEOMÉTRICO. PROJ. P. 02. 2014.03.03

CURVA Nº	CURVA							COORDENADAS									
	R (m)	Lc1 (m)	Lc2 (m)	Dc (m)	TT (m)	Ac	PC/TS	SC	CS	PT/ST	PONTO	PI	CC	PC/TS	SC	CS	PT/ST
2	360	80	80	234.099	208.163	130° 0' 34.7724"	299+707.387	299+787.387	300+021.486	300+101.486	NIV. EIXO	7971019.558 490208.742	7970929.923 489820.949	7971183.570 490080.555	7971118.792 490127.426	7970894.705 490179.223	7970815.930 490165.533

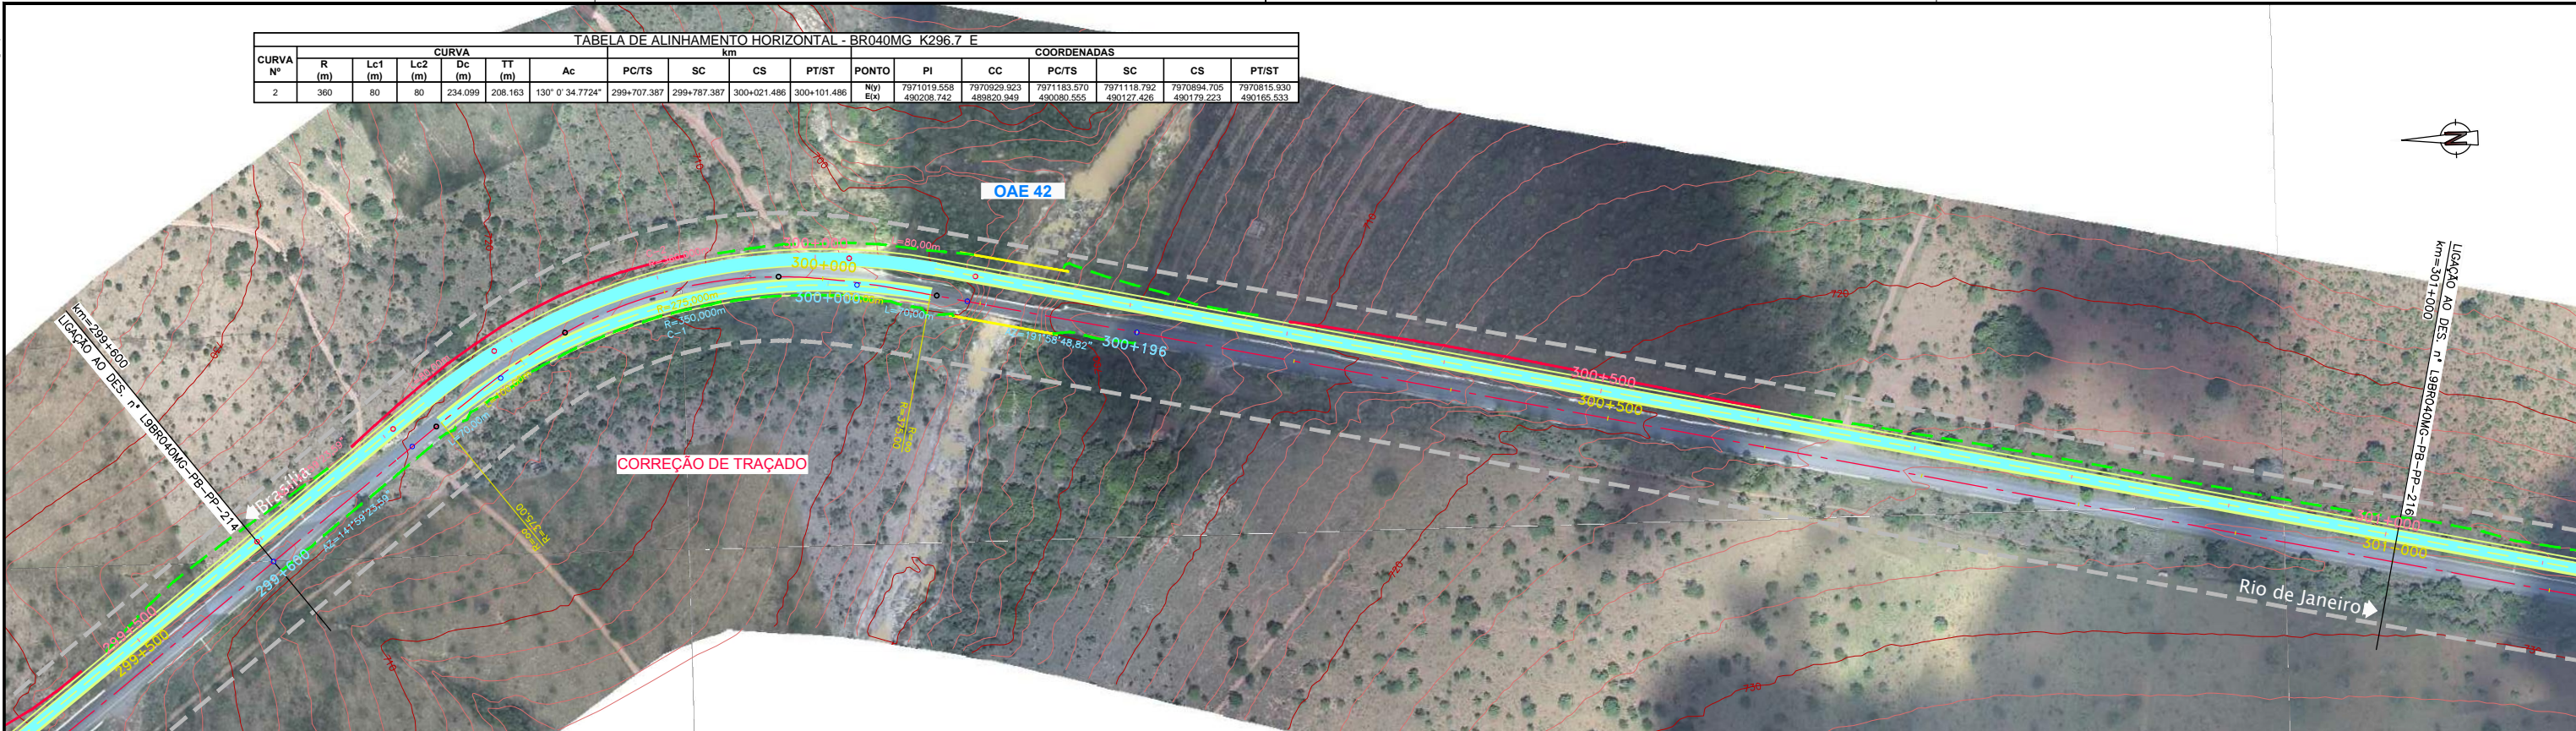

ESTAQUEAMENTO	14980	14985	14990	14995	15000	15005	15010	15015	15020	15025	15030	15035	15040	15045	15050
QUILOMETRAGEM	299+600	299+700	299+800	299+900	300+000	300+100	300+200	300+300	300+400	300+500	300+600	300+700	300+800	300+900	301+000



CONCESSIONÁRIA
BR040



Projeto: **BR-040 DF / GO / MG**
TRECHO BRASÍLIA / DF - JUÍZ DE FORA / MG

Projeto: Paulo Gomes/João Campos
Colaborou: Luis Lima/Carlos Martins
Desenhou: Natacha Rodrigues
Resp. Téc: Luis Seraphim
CREA-SO-0601479273

Elaborou	Data

Escalas:

Designação: PROJETO - CONTRATO CLÁUSULA 6.10
TRAÇADO
PROJETO GEOMÉTRICO
km 299+600 ao km 301+000

Número: **L9BR040MG-PB-PP-215**
Rev: **0** Ním. Folha: **07** Data: **2014**