
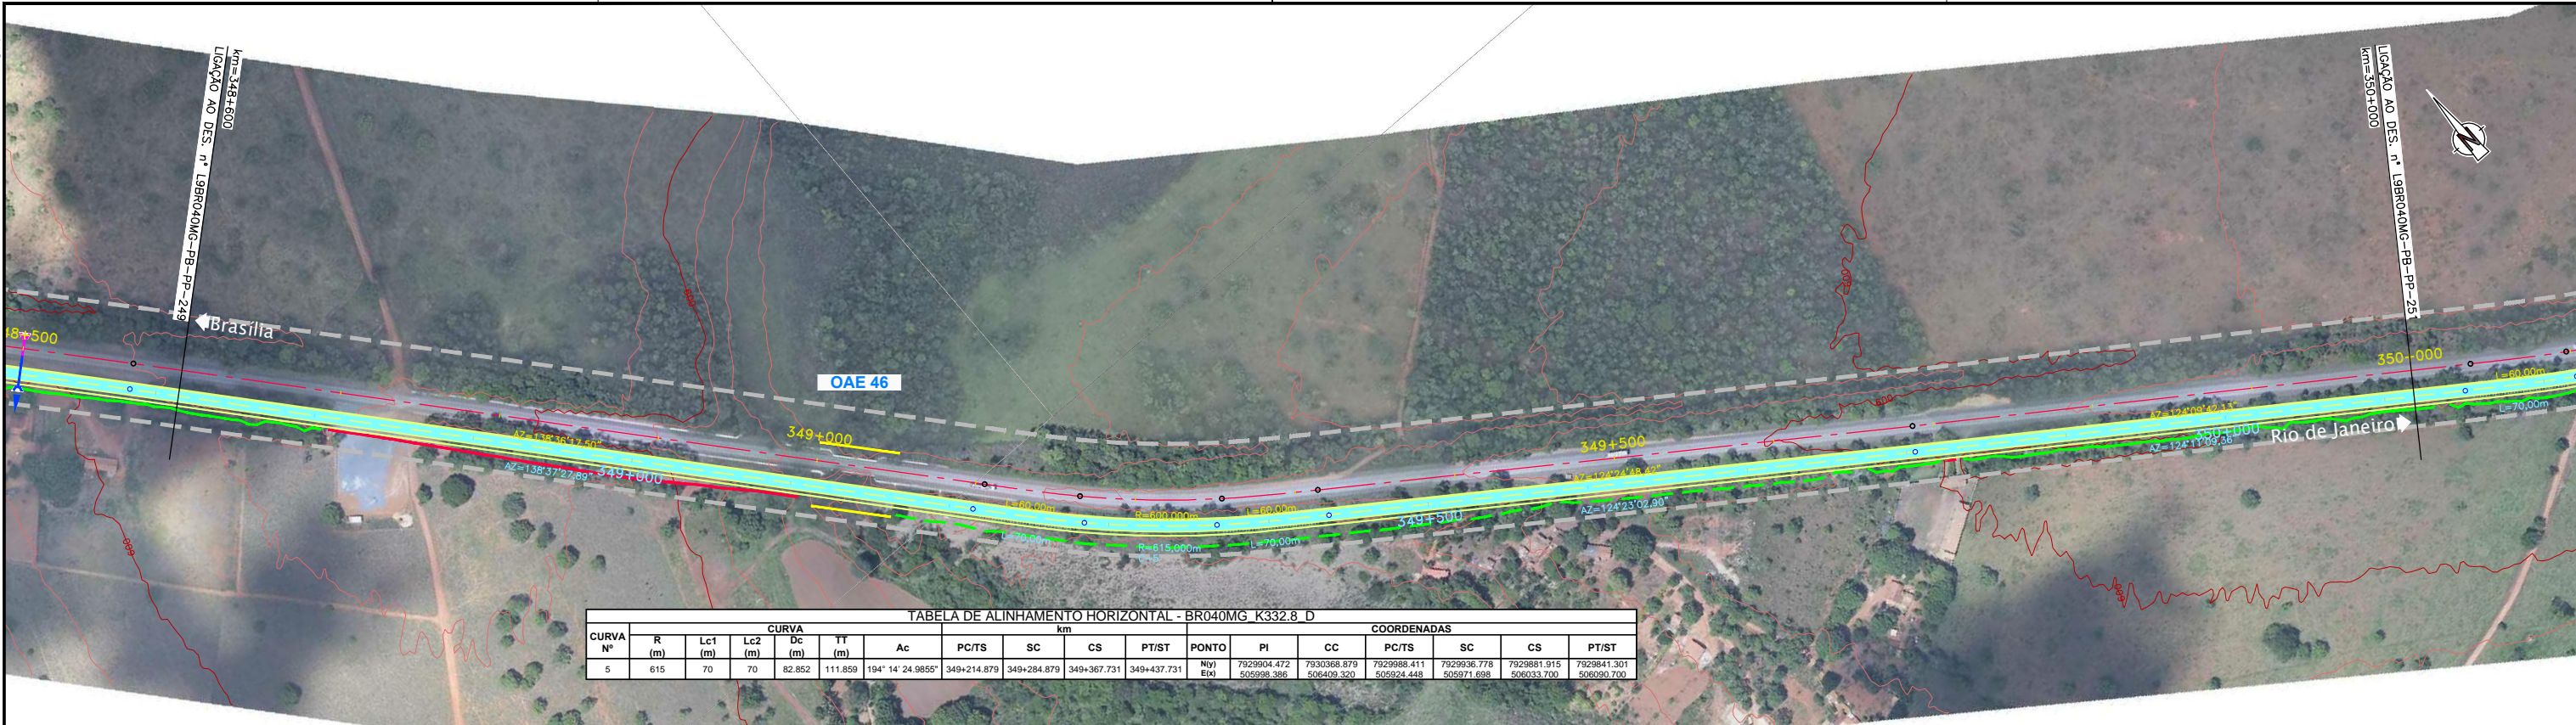


Em cópias deste desenho com formato diferente do A1 atender à escala gráfica



**TABELA DE ALINHAMENTO HORIZONTAL - BR040MG K332,8 D**

CURVA Nº	CURVA										COORDENADAS						
	R (m)	Lc1 (m)	Lc2 (m)	Dc (m)	TT (m)	Ac	PC/TS	SC	CS	PT/ST	PONTO (m)	PI (m)	CC (m)	PC/TS (m)	SC (m)	CS (m)	PT/ST (m)
5	615	70	70	82.852	111.859	194° 14' 24.9855"	349+214.879	349+284.879	349+367.731	349+437.731	7929904.472	7930368.879	7929988.411	7929936.778	7929981.915	7929841.301	506030.700

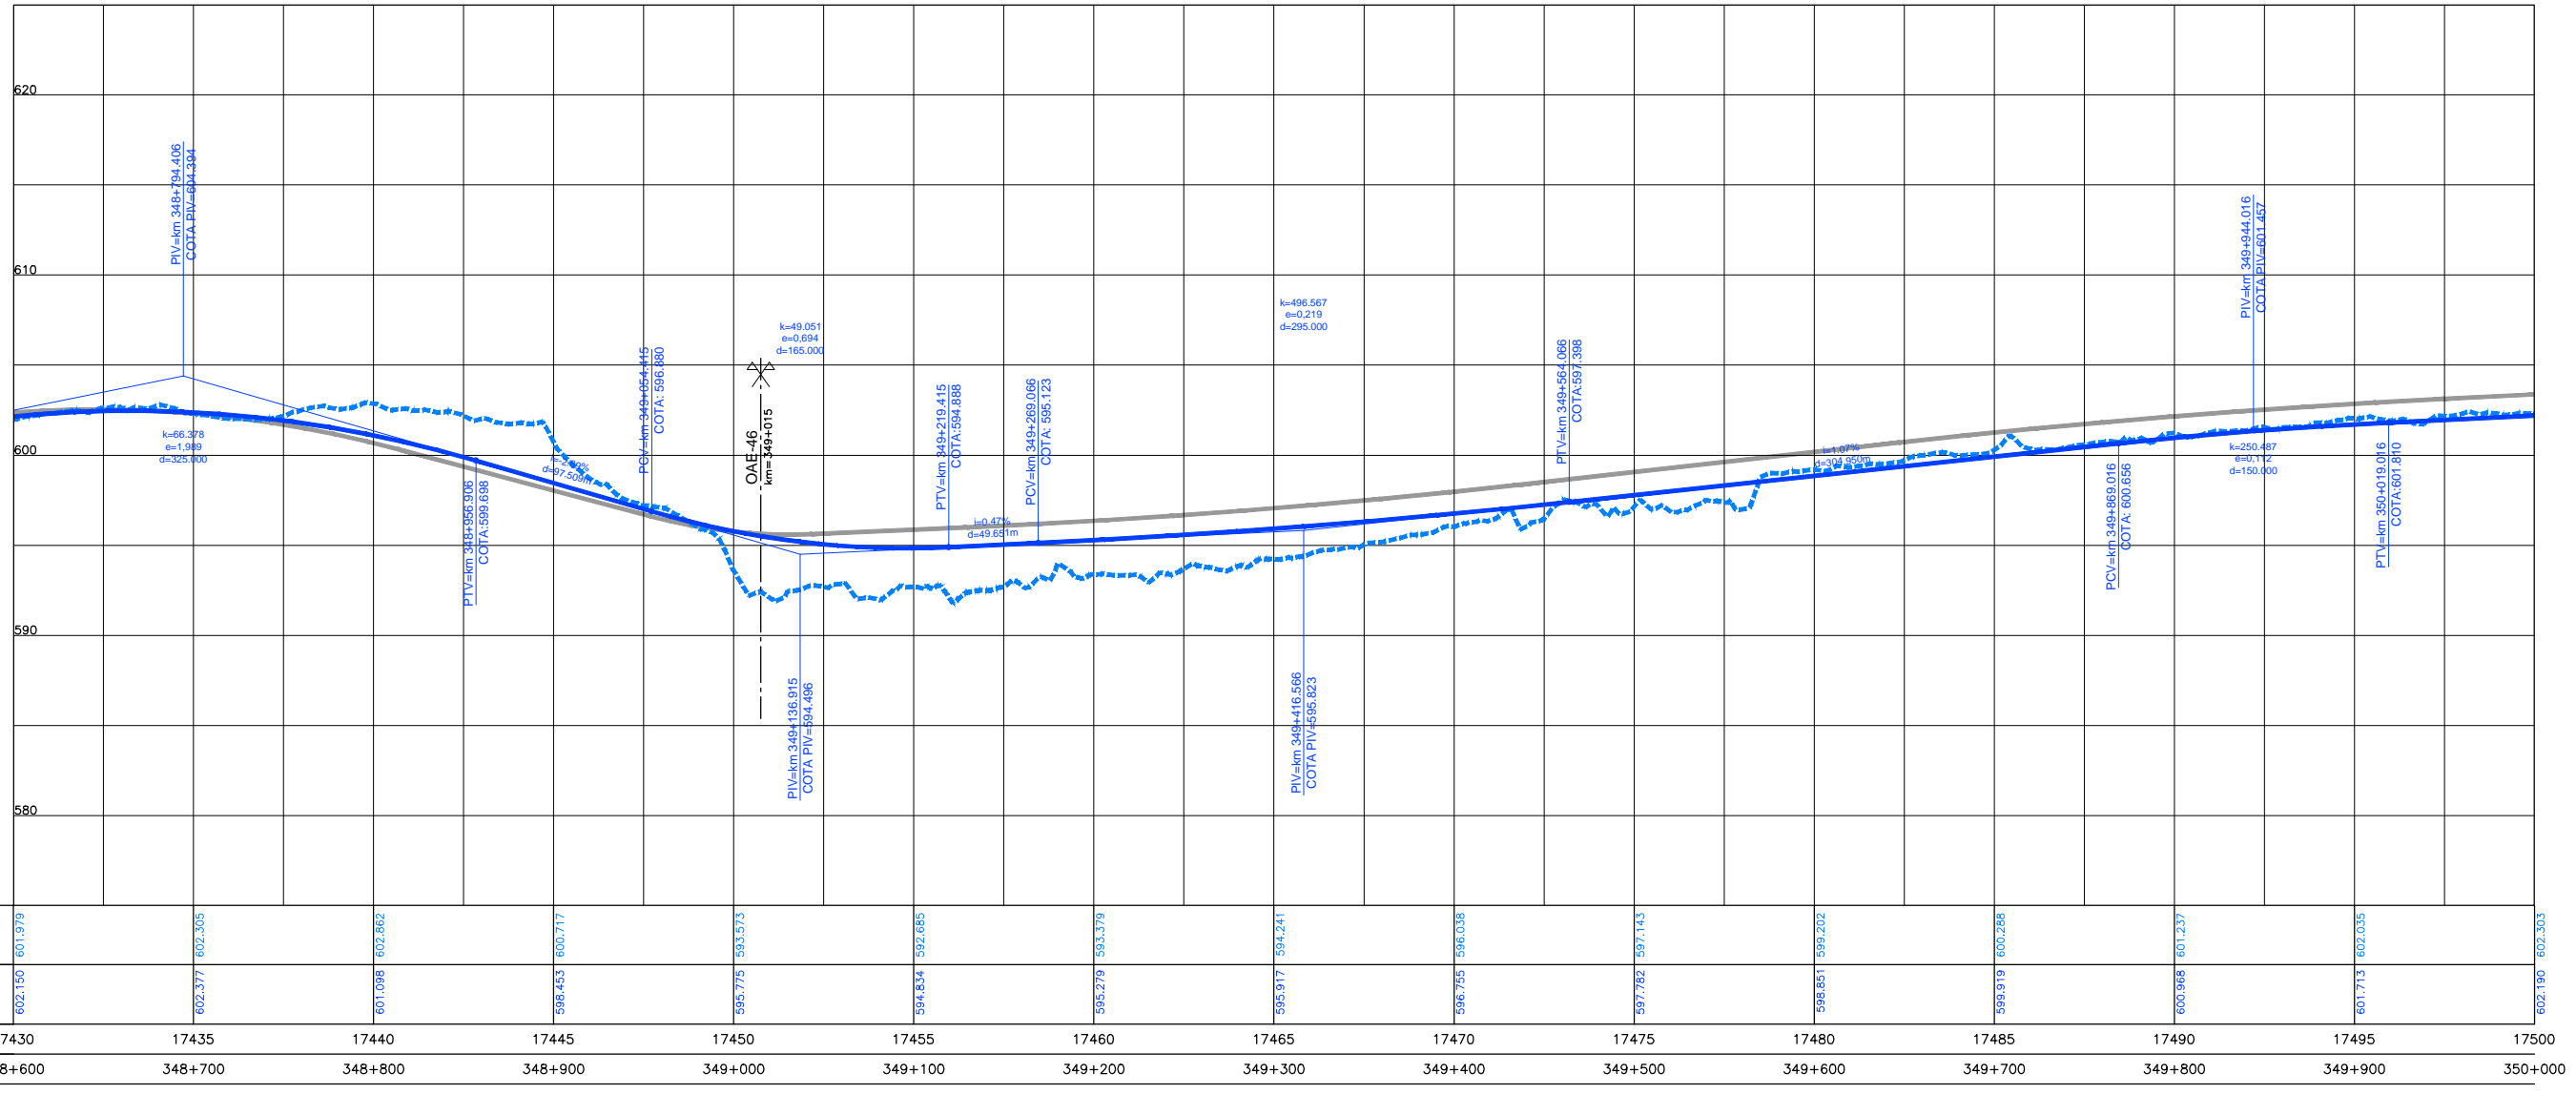

ESTAQUEAMENTO	17430	17435	17440	17445	17450	17455	17460	17465	17470	17475	17480	17485	17490	17495	17500														
QUILOMETRAGEM	348+600	348+700	348+800	348+900	349+000	349+100	349+200	349+300	349+400	349+500	349+600	349+700	349+800	349+900	350+000														



**CONCESSIONÁRIA  
BR040**

Projeto: **BR-040 DF / GO / MG**  
**TRECHO BRASÍLIA / DF - JUÍZ DE FORA / MG**

Projeto: Paulo Gomes/João Campos  
 Colaborou: Luis Lima/Carlos Martins  
 Desenhou: Natacha Rodrigues  
 Resp. Téc: Luis Seraphim  
 CREA-SO-0601479273

Escalas: \_\_\_\_\_  
 Designação: PROJETO - CONTRATO CLÁUSULA 6.10  
**TRAÇADO**  
 PROJETO GEOMÉTRICO  
 km 348+600 ao km 350+000

Número: **L9BR040MG-PB-PP-250**  
 Rev: **0** N.ºm. Folha: **07** Data: **2014**