



Em cópias deste desenho com formato diferente do A1 atender à escala gráfica

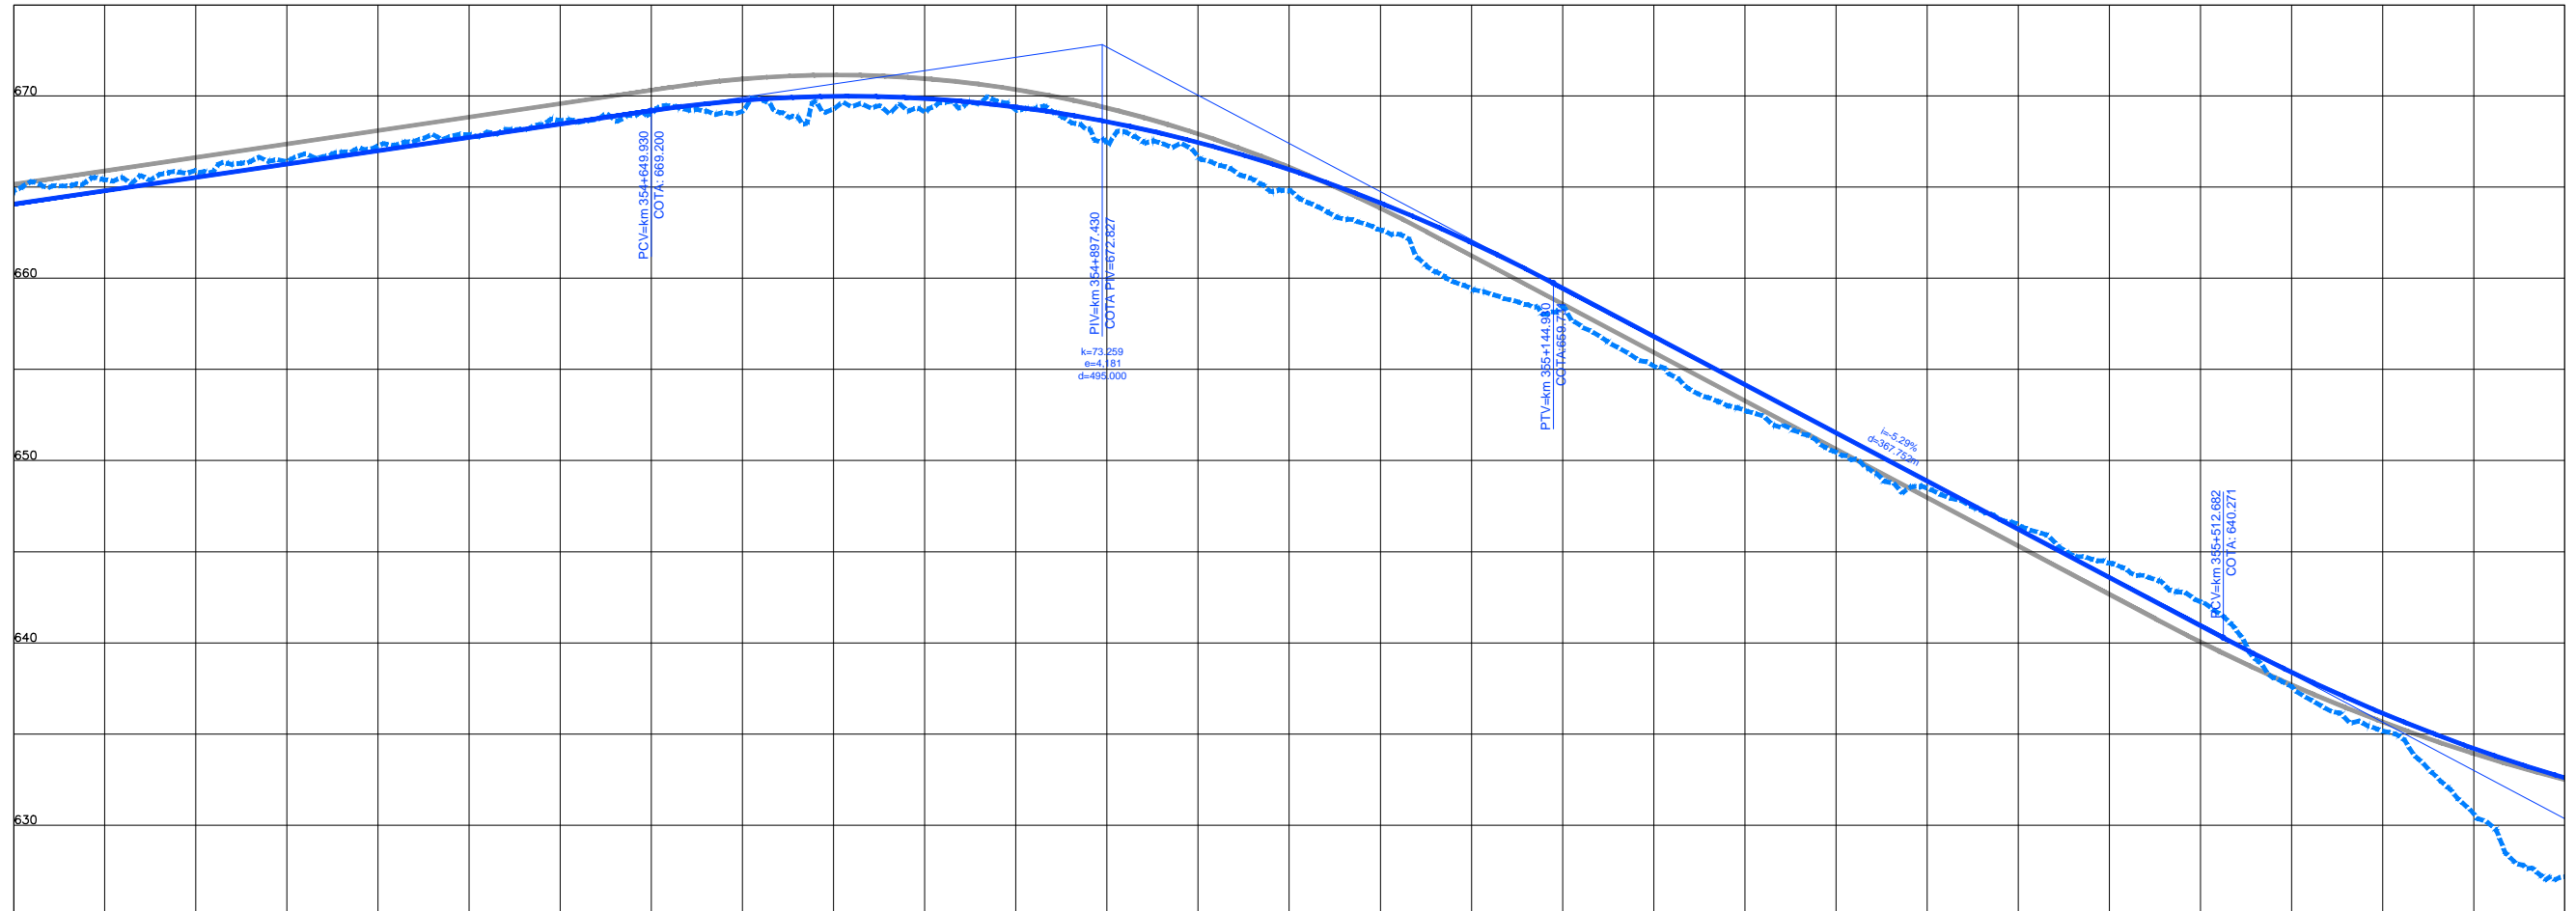

COTAS TERRENO PISTA NOVA ESQUERDA/DIREITA	664.073	664.791	665.538	666.268	667.003	667.768	668.543	669.316	669.109	668.395	665.906	664.513	661.970	659.424	656.817	655.169	651.525	650.459	646.234	646.394	640.942	642.249	636.137	635.166	632.595	627.156	
ESTAQUEAMENTO	17710	17715	17720	17725	17730	17735	17740	17745	17750	17755	17760	17765	17770	17775	17780												
QUILOMETRAGEM	354+200	354+300	354+400	354+500	354+600	354+700	354+800	354+900	355+000	355+100	355+200	355+300	355+400	355+500	355+600												

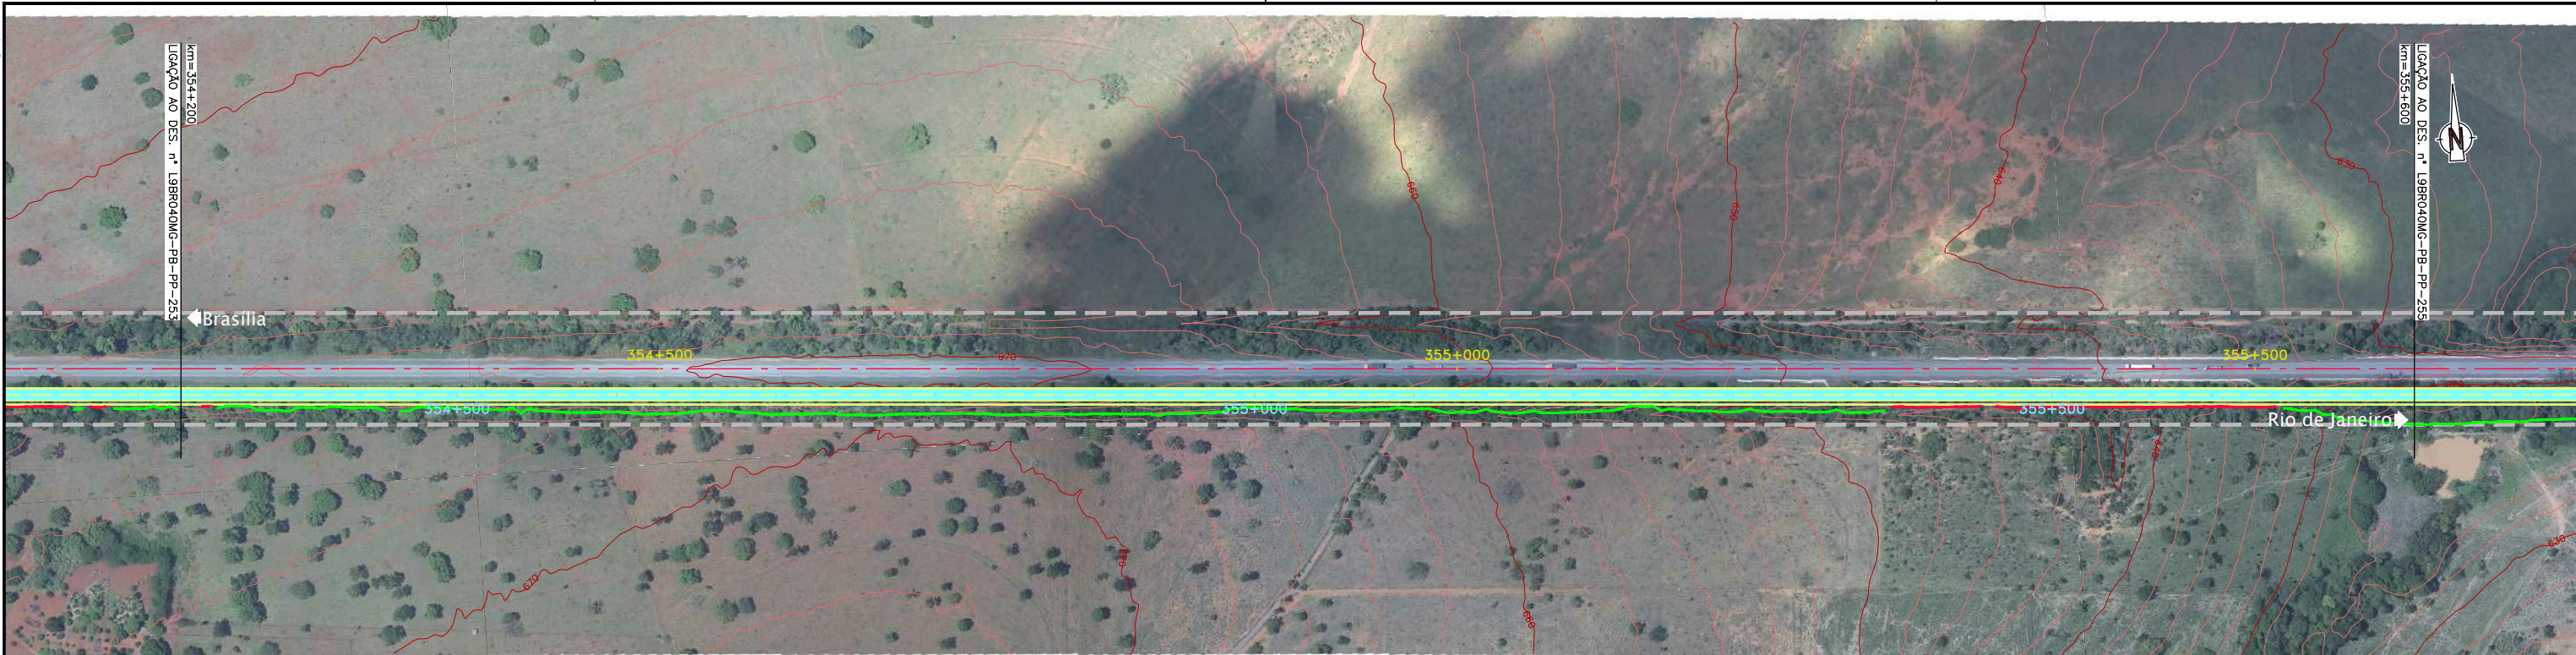

CONCESSIONÁRIA
BR040



Projeto: **BR-040 DF / GO / MG**
TRECHO BRÁSILIA / DF - JUÍZ DE FORA / MG

Projeto: Paulo Gomes/João Campos
Colaborou: Luis Lima/Carlos Martins
Desenhou: Natácha Rodrigues
Resp. Téc.: *Luis Seraphim*
CREA-SO-0601479273

Elaborou	Data

Escalas:

Designação: PROJETO - CONTRATO CLÁUSULA 6.10
TRAÇADO
PROJETO GEOMÉTRICO
km 354+200 ao km 355+600

Número: **L9BR040MG-PB-PP-254**
Rev. **0** Ním. Folh.: **07** Data: **2014**