


Em cópia deste desenho com formato diferente do A1 atender à escala gráfica




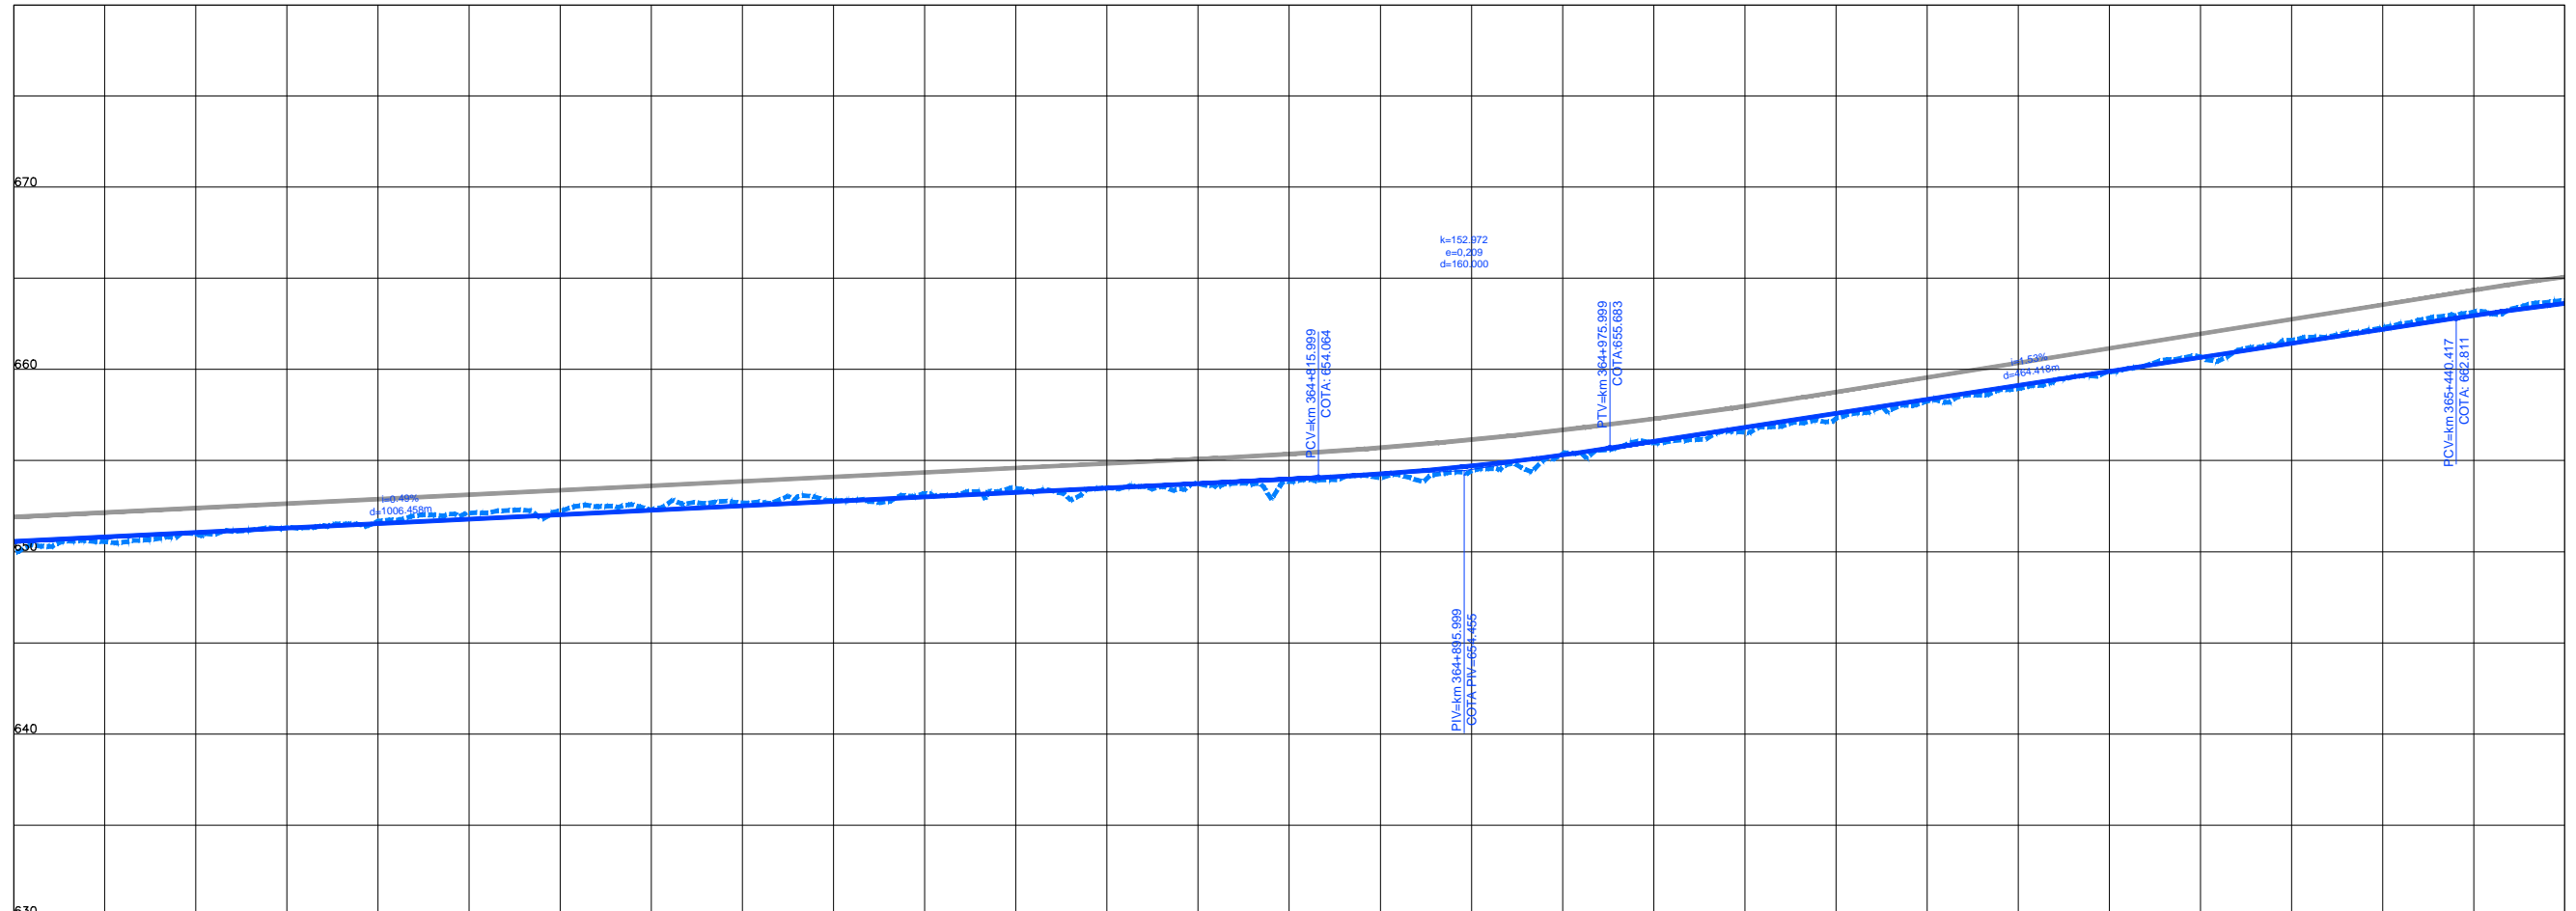

| | | | | | | | | | | | | | | | | | | |
|---|---------|---------|---------|---------|---------|---------|---------|---------|---------|---------|---------|---------|---------|---------|---------|---------|---------|---------|
| COTAS TERRENO PISTA NOVA ESQUERDA/DIREITA | 650.563 | 649.248 | 650.995 | 651.681 | 652.249 | 652.683 | 653.177 | 653.497 | 653.791 | 653.986 | 653.853 | 654.43 | 655.97 | 657.31 | 658.944 | 660.697 | 662.283 | 663.799 |
| COTAS PROJETO PISTA NOVA ESQUERDA/DIREITA | 650.563 | 651.052 | 651.541 | 652.030 | 652.519 | 653.008 | 653.497 | 653.986 | 654.43 | 654.705 | 655.051 | 655.31 | 655.586 | 655.883 | 656.121 | 660.697 | 662.191 | 663.616 |
| ESTAQUEAMENTO | 18200 | 18205 | 18210 | 18215 | 18220 | 18225 | 18230 | 18235 | 18240 | 18245 | 18250 | 18255 | 18260 | 18265 | 18270 | | | |
| QUILOMETRAGEM | 364+000 | 364+100 | 364+200 | 364+300 | 364+400 | 364+500 | 364+600 | 364+700 | 364+800 | 364+900 | 365+000 | 365+100 | 365+200 | 365+300 | 365+400 | | | |



CONCESSIONÁRIA
BR040



Projeto: **BR-040 DF / GO / MG**
TRECHO BRASÍLIA / DF - JUÍZ DE FORA / MG

Projeto: Paulo Gomes/João Campos
Colaborou: Luis Lima/Carlos Martins
Desenhou: Natácha Rodrigues
Resp. Téc: *Luis Seraphim*
CREA-SO-0601479273

| | | | |
|------|-----------|----------|------|
| Alt. | Descrição | Elaborou | Data |
| | | | |

Escalas: _____
Designação: PROJETO - CONTRATO CLÁUSULA 6.10
TRAÇADO
PROJETO GEOMÉTRICO
km 364+000 ao km 365+400
Número: L9BR040MG-PB-PP-261
Rev: 0
Núm. Folha: 07
Data: 2014