

Em cópias deste desenho com formato diferente do A1 atender à escala gráfica
 N:\104-08- BR040- LOTES AP- PP02- PROJ- TRAMONTE- L.P. DEB. - VAS. BRASÍLIA- PB- PP- 2013.DWG
 Data: 07/07/2014 10:00:00


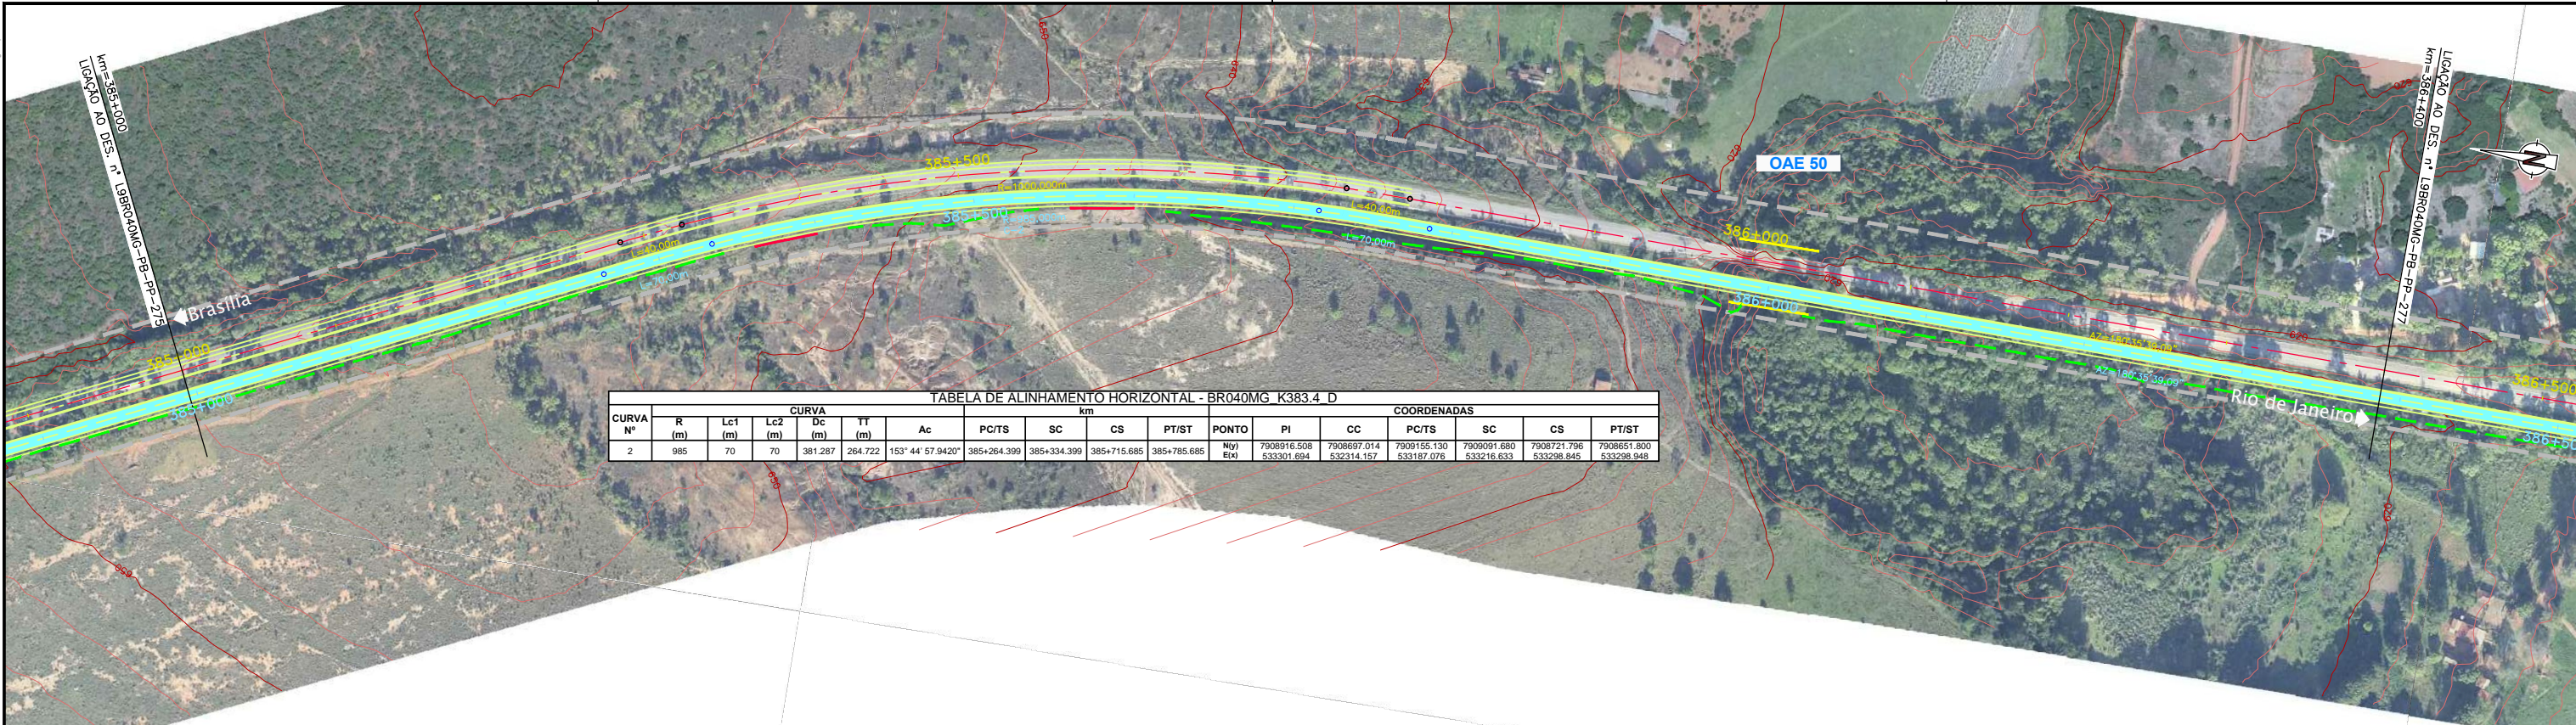


TABELA DE ALINHAMENTO HORIZONTAL - BR040MG K383.4 D

CURVA Nº	CURVA						COORDENADAS										
	R (m)	Lc1 (m)	Lc2 (m)	Dc (m)	TT (m)	Ac	PC/TS	SC	CS	PT/ST	PONTO	PI	CC	PC/TS	SC	CS	PT/ST



ESTAQUEAMENTO	19250	19255	19260	19265	19270	19275	19280	19285	19290	19295	19300	19305	19310	19315	19320			
QUILOMETRAGEM	385+000	385+100	385+200	385+300	385+400	385+500	385+600	385+700	385+800	385+900	386+000	386+100	386+200	386+300	386+400			

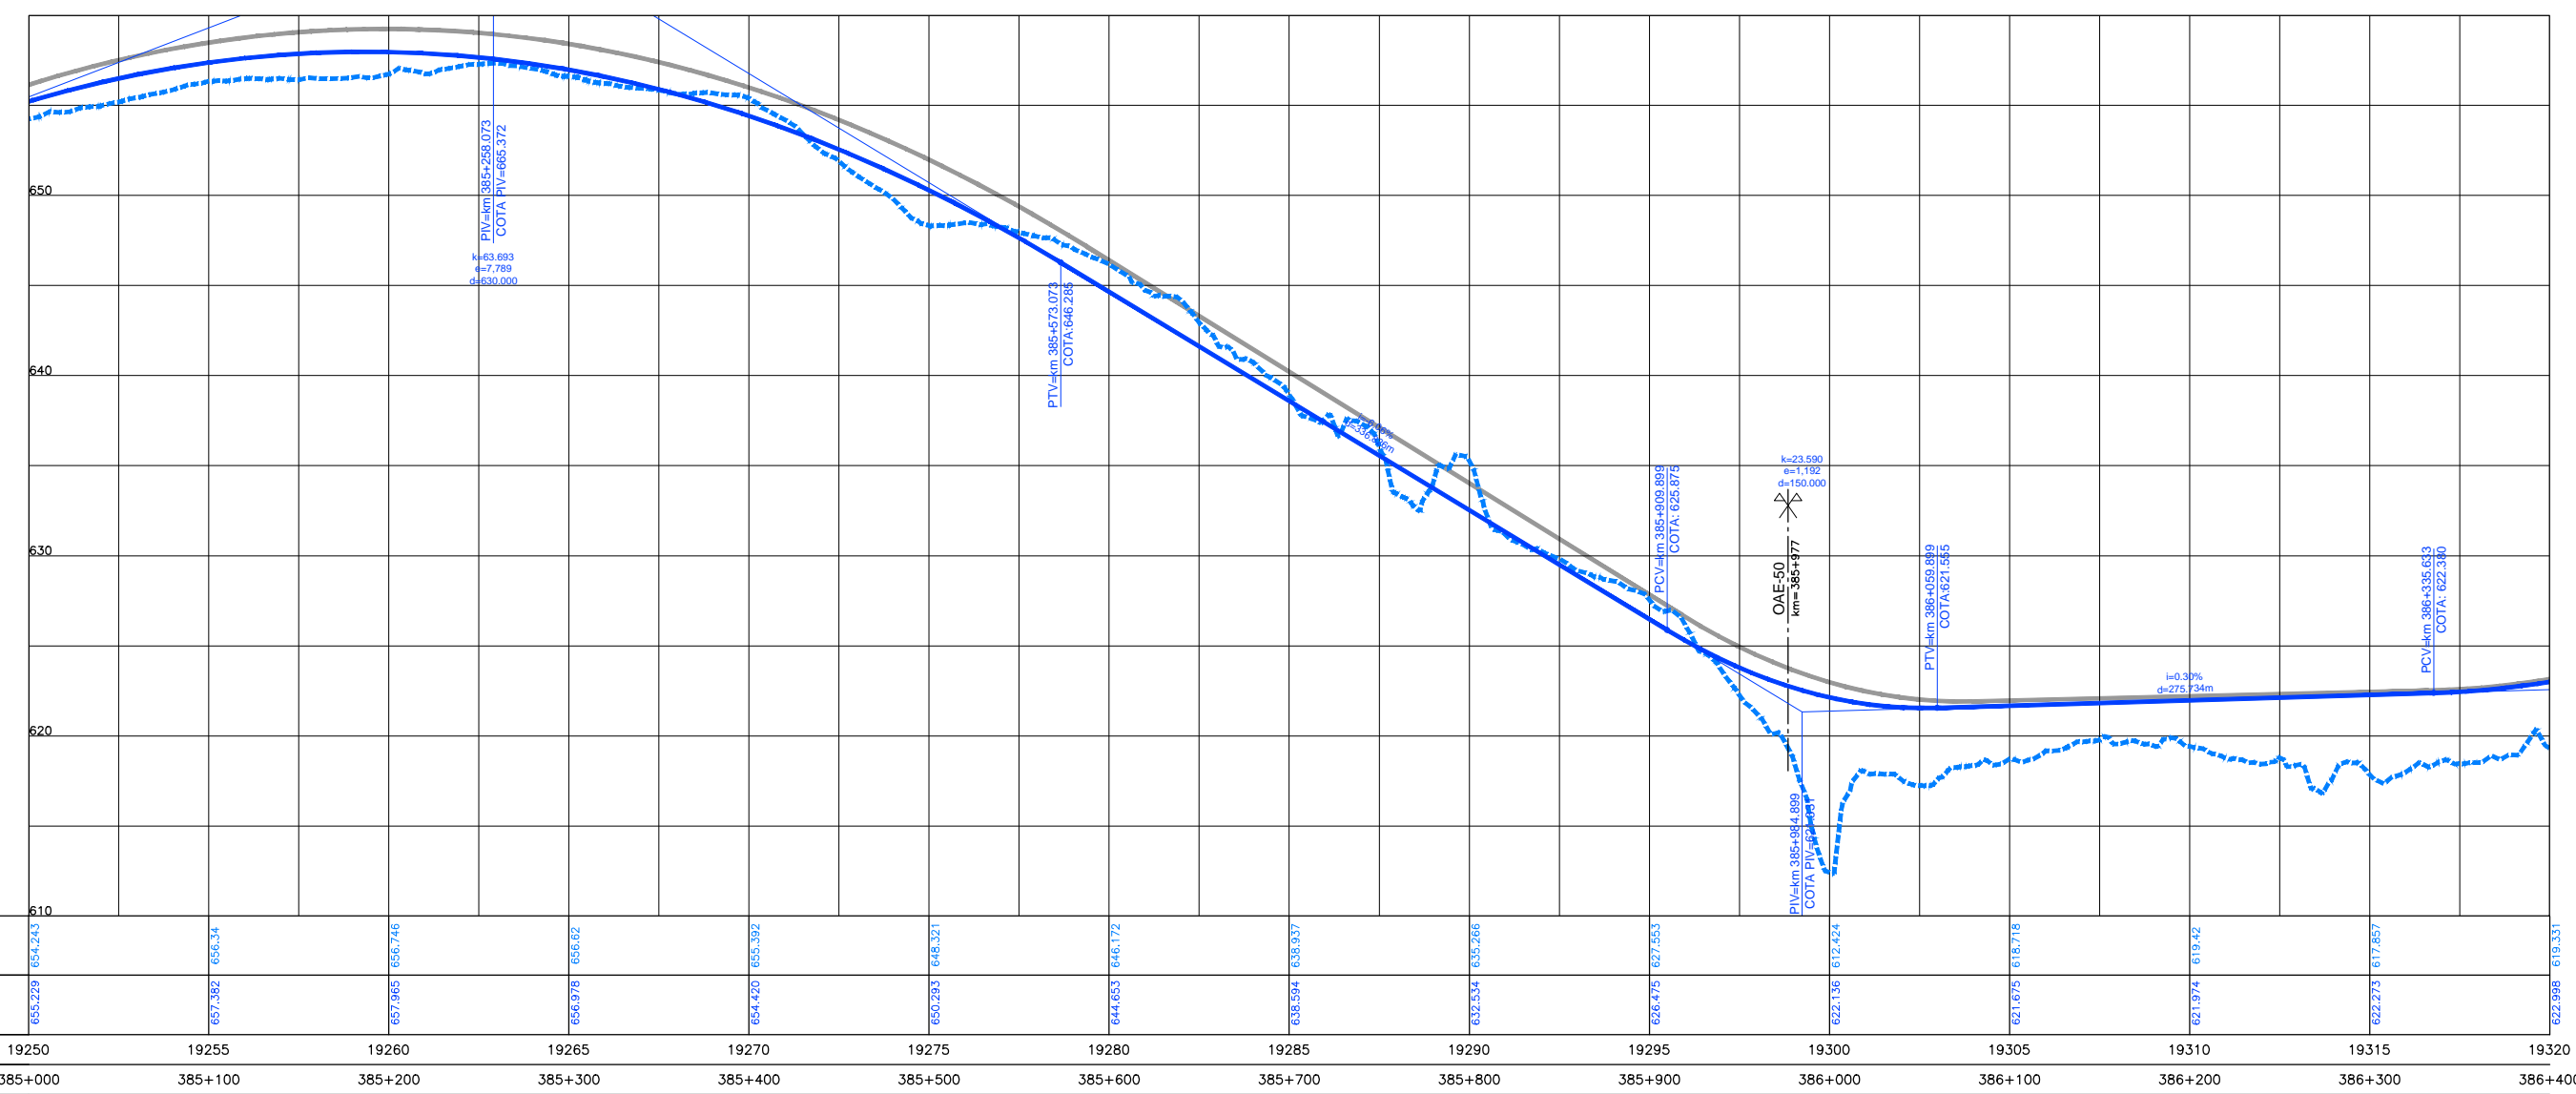

**CONCESSIONÁRIA
BR040**

Projeto: **BR-040 DF / GO / MG**
TRECHO BRASÍLIA / DF - JUÍZ DE FORA / MG

Projeto: Paulo Gomes/João Campos
 Colaborou: Luis Lima/Carlos Martins
 Desenhou: Natácha Rodrigues
 Resp. Téc: Luis Seraphim
 CREA-SO-0601479273

Escalas:
 Designação: PROJETO - CONTRATO CLÁUSULA 6.10
TRAÇADO
 PROJETO GEOMÉTRICO
 km 385+000 ao km 386+400

Número: **L9BR040MG-PB-PP-276**
 Rev: **0** Ním. Folha: **07** Data: **2014**