


Em cópia deste desenho com formato diferente do A1 atender à escala gráfica
 N:\104-08- BR040- LOTES_ AP_P002_2011_TRANSMISSÃO_LINHA DE TRANSMISSÃO DE ENERGIA ELÉTRICA DE 230KV
 N:\104-08- BR040- LOTES_ AP_P002_2011_TRANSMISSÃO_LINHA DE TRANSMISSÃO DE ENERGIA ELÉTRICA DE 230KV

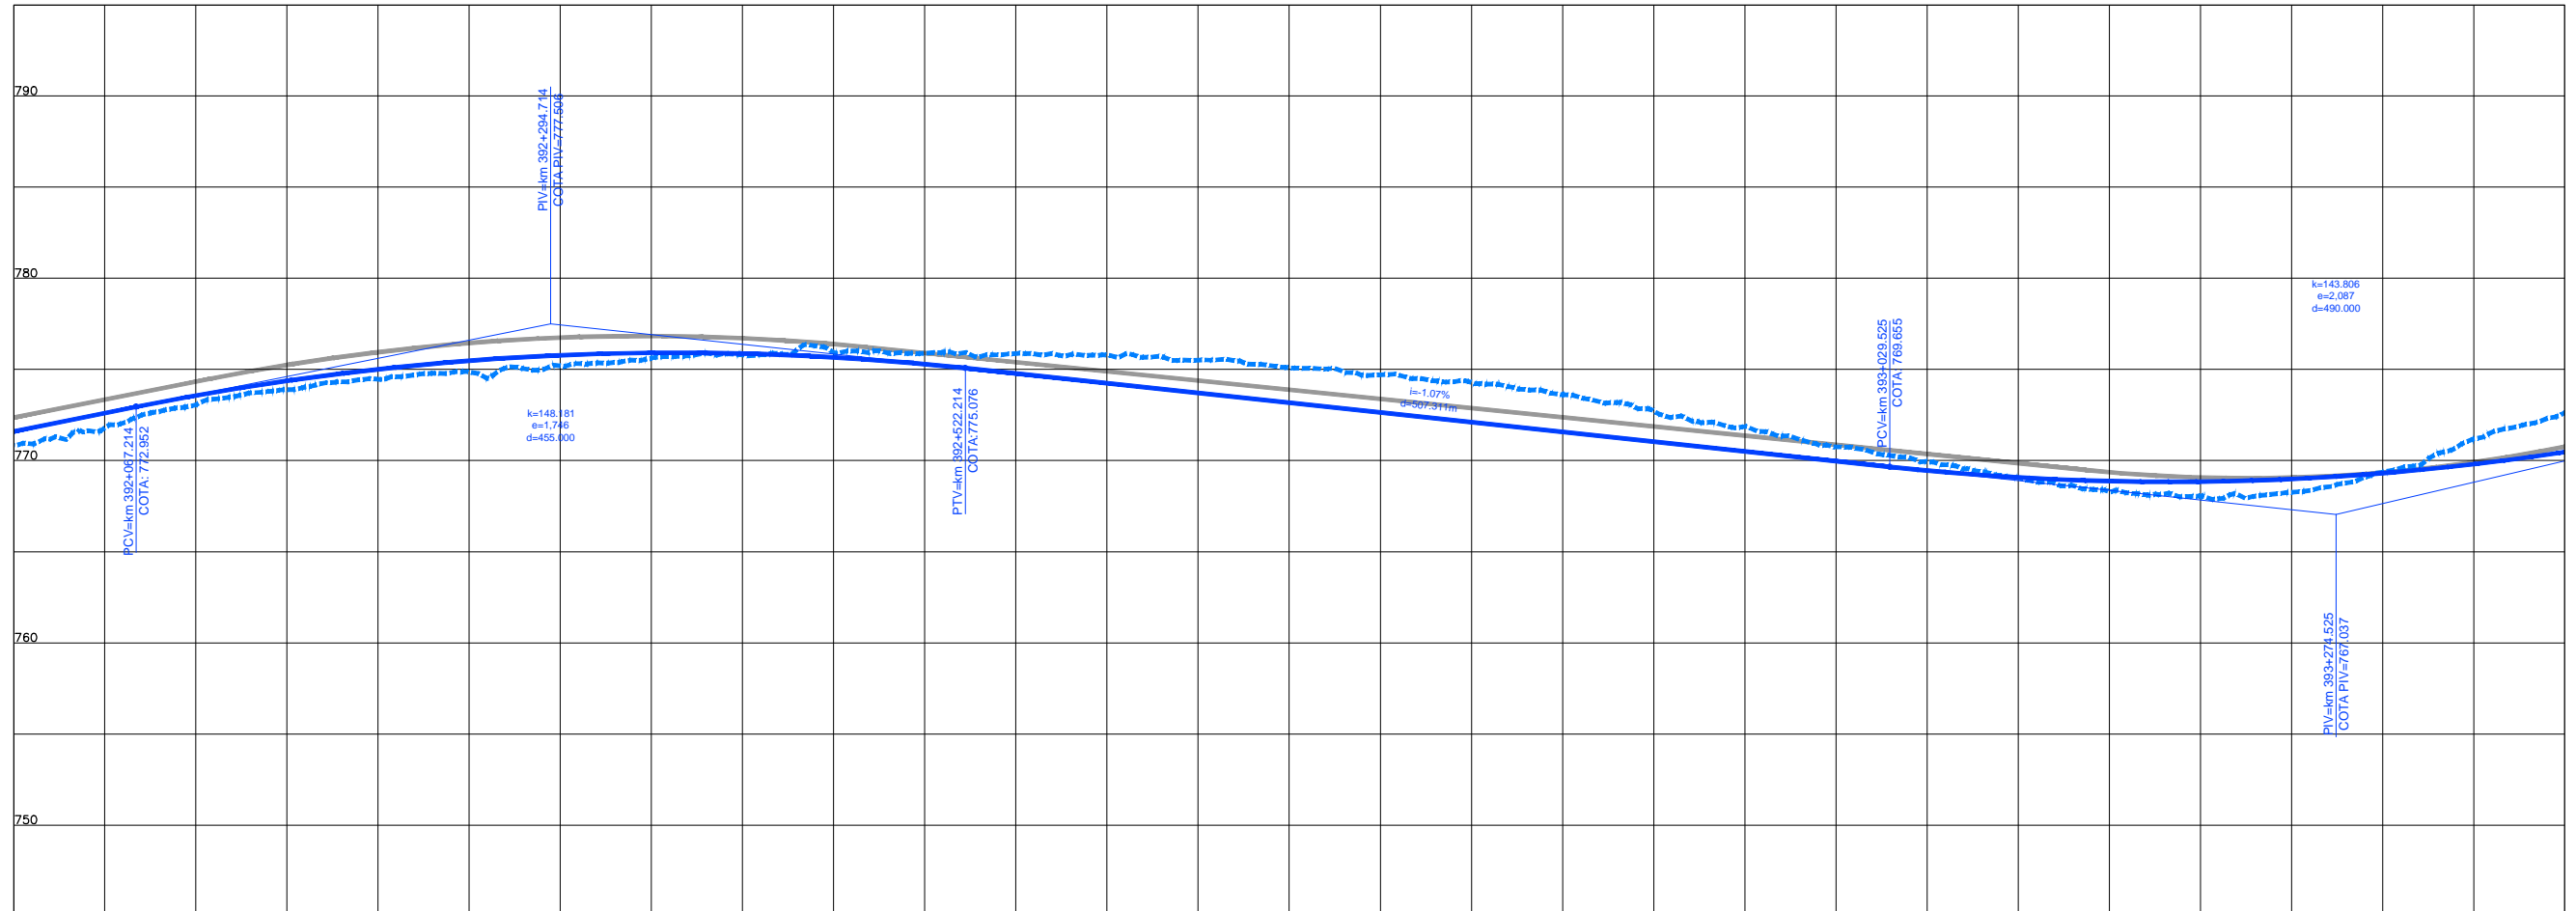

COTAS TERRENO PISTA NOVA ESQUERDA/DIREITA	770.848	773.055	774.463	775.198	775.8	775.885	774.245	775.785	773.176	775.093	772.108	774.287	771.039	772.716	769.971	770.752	769.075	769.037	768.844	768.05	769.309	769.357	770.469	772.636
ESTAQUEAMENTO	19600	19605	19610	19615	19620	19625	19630	19635	19640	19645	19650	19655	19660	19665	19670									
QUILOMETRAGEM	392+000	392+100	392+200	392+300	392+400	392+500	392+600	392+700	392+800	392+900	393+000	393+100	393+200	393+300	393+400									

PROJ	ANTT	ANTT	



CONCESSIONÁRIA
BR040

Projeto: **BR-040 DF / GO / MG**
TRECHO BRASÍLIA / DF - JUÍZ DE FORA / MG

Projeto: Paulo Gomes/João Campos
 Colaborou: Luis Lima/Carlos Martins
 Desenhou: Natácha Rodrigues
 Resp. Téc: *Luis Seraphim*
 CREA: SO-0601479273

Designação: PROJETO - CONTRATO CLÁUSULA 6.10
TRAÇADO
 PROJETO GEOMÉTRICO
 km 392+000 ao km 393+400

Número: **L9BR040MG-PB-PP-281**
 Rev: **0** N.ºm. Folha: **07** Data: **2014**