



Em cópias deste desenho com formato diferente do A1 atender à escala gráfica
 N:\104-08-BR040-LOTES_AP_P012_P011_TRECHO_H01_L02_00_C01_V01_BRO40MG_PB_PP-283_2013.DWG
 N:\104-08-BR040-LOTES_AP_P012_P011_TRECHO_H01_L02_00_C01_V01_BRO40MG_PB_PP-283_2013.DWG

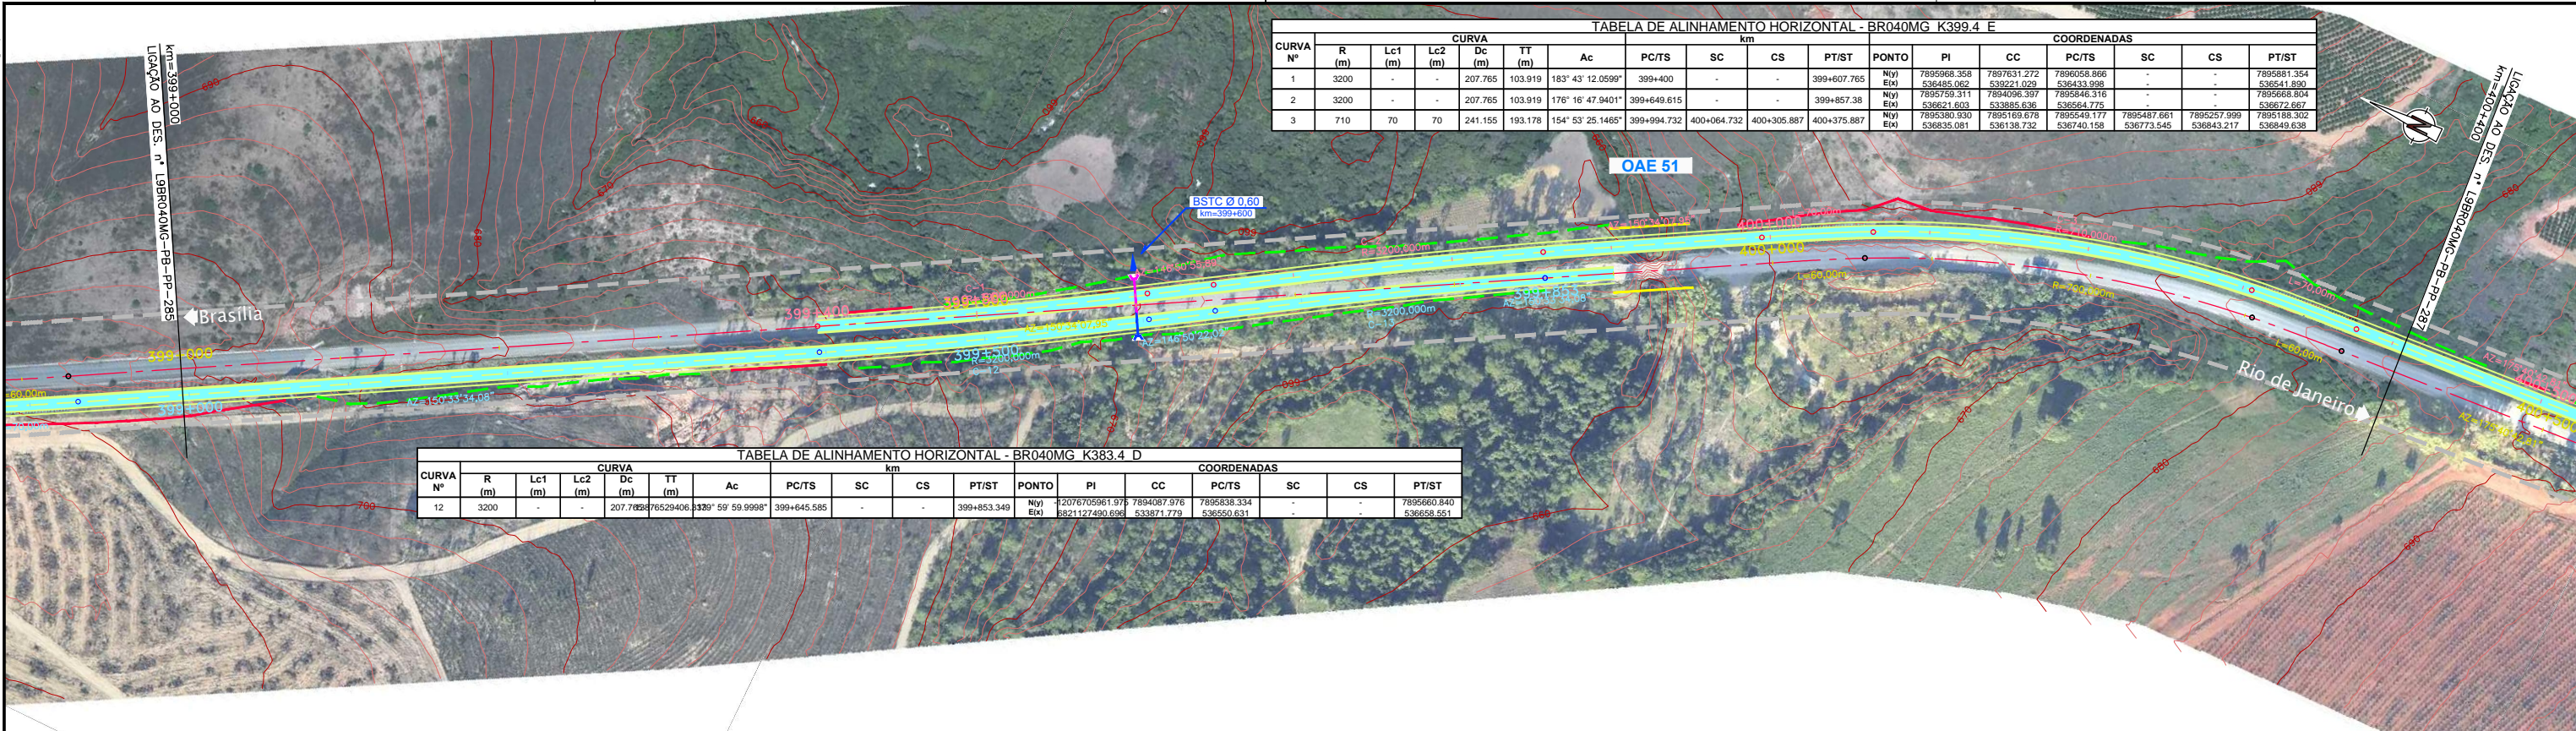

CURVA Nº	CURVA										COORDENADAS						
	R (m)	Lc1 (m)	Lc2 (m)	Dc (m)	TT (m)	Ac	PC/TS	SC	CS	PT/ST	PONTO	PI	CC	PC/TS	SC	CS	PT/ST
1	3200	-	-	207.765	103.919	183° 43' 12,0599"	399+400	-	-	399+607.765	Niy	7895968.358	7897631.272	7896058.866	-	-	7895881.354
2	3200	-	-	207.765	103.919	176° 16' 47,9401"	399+649.615	-	-	399+857.38	Eix	536488.062	539221.029	536433.988	-	-	536541.890
3	710	70	70	241.155	193.178	154° 53' 25,1465"	399+994.732	400+064.732	400+305.887	400+375.887	Niy	7895759.311	7894068.307	7895846.316	-	-	789568.804
											Eix	536621.603	533885.636	536564.775	-	-	536672.667
											Eix	7895380.930	7895169.678	7895487.661	7895257.999	7895188.302	536849.638
											Eix	536635.081	536138.732	536740.198	536773.545	536843.217	

CURVA Nº	CURVA										COORDENADAS						
	R (m)	Lc1 (m)	Lc2 (m)	Dc (m)	TT (m)	Ac	PC/TS	SC	CS	PT/ST	PONTO	PI	CC	PC/TS	SC	CS	PT/ST
12	3200	-	-	207.765	103.919	132° 59' 59,9998"	399+645.585	-	-	399+853.349	Niy	789705961.976	7894087.976	7895838.334	-	-	7895660.840
											Eix	53821127490.693	533871.779	536550.631	-	-	536558.551

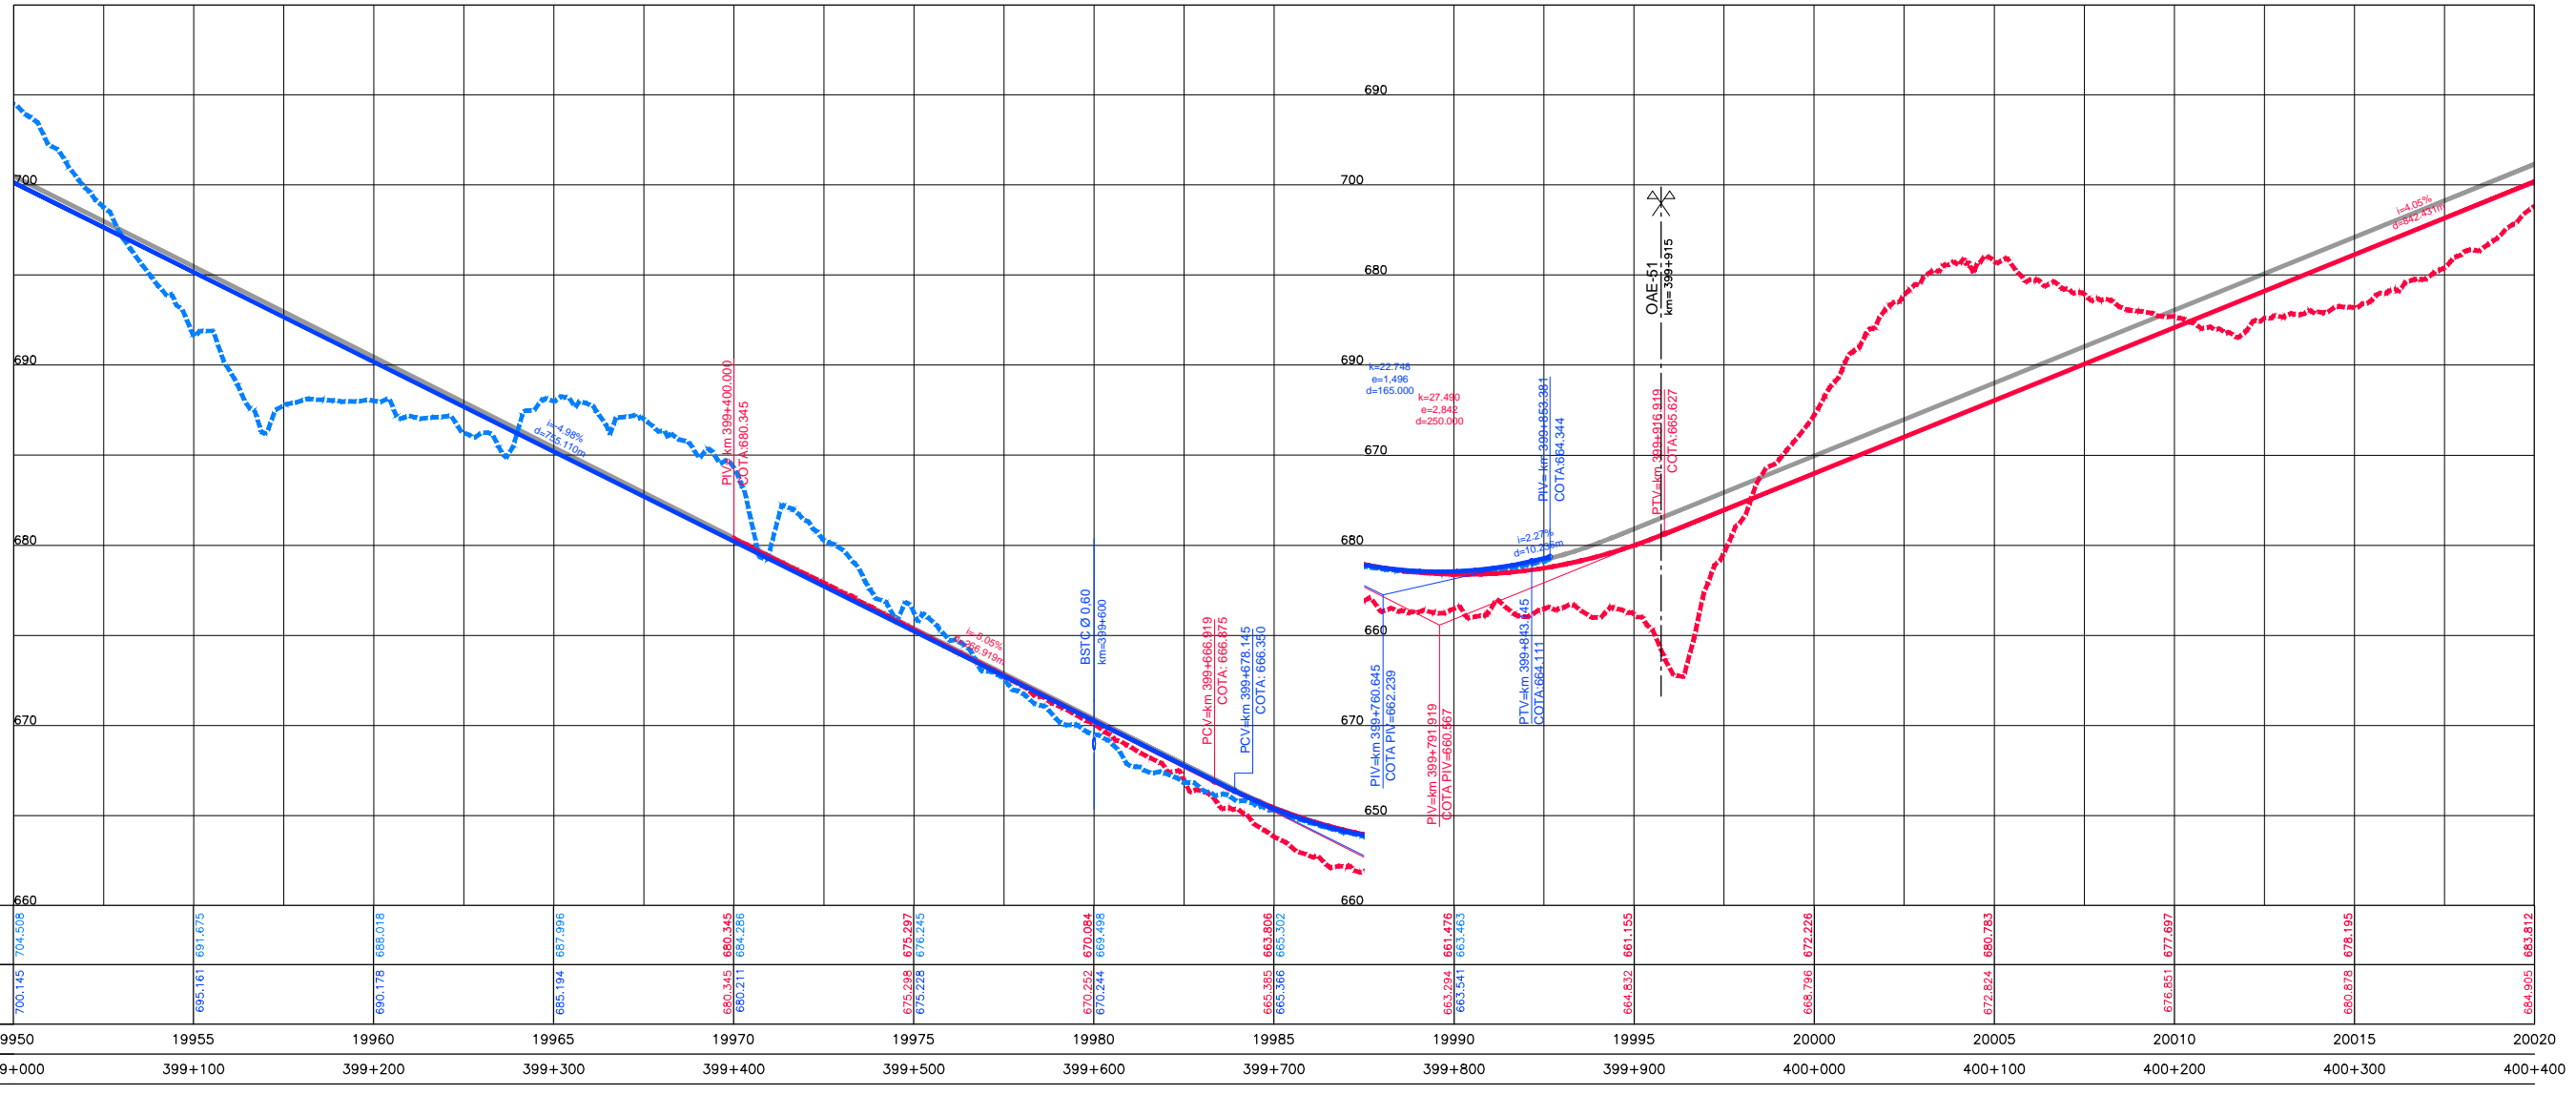

ESTAQUEAMENTO	19950	19955	19960	19965	19970	19975	19980	19985	19990	19995	20000	20005	20010	20015	20020															
QUILOMETRAGEM	399+000	399+100	399+200	399+300	399+400	399+500	399+600	399+700	399+800	399+900	400+000	400+100	400+200	400+300	400+400															



CONCESSIONÁRIA
BR040



Projeto: **BR-040 DF / GO / MG**
TRECHO BRASÍLIA / DF - JUÍZ DE FORA / MG

Projeto: Paulo Gomes/João Campos
 Colaborou: Luis Lima/Carlos Martins
 Desenhou: Natácha Rodrigues
 Resp. Téc: Lúcia Seraphim
 CREA-50-0601479273

Elaborou	Data

Escalas:

Designação: PROJETO - CONTRATO CLÁUSULA 6.10
TRAÇADO
 PROJETO GEOMÉTRICO
 km 399+000 ao km 400+400

Número: **L9BR040MG-PB-PP-286**

Rev: **0** Ním. Folha: **07** Data: **2014**