
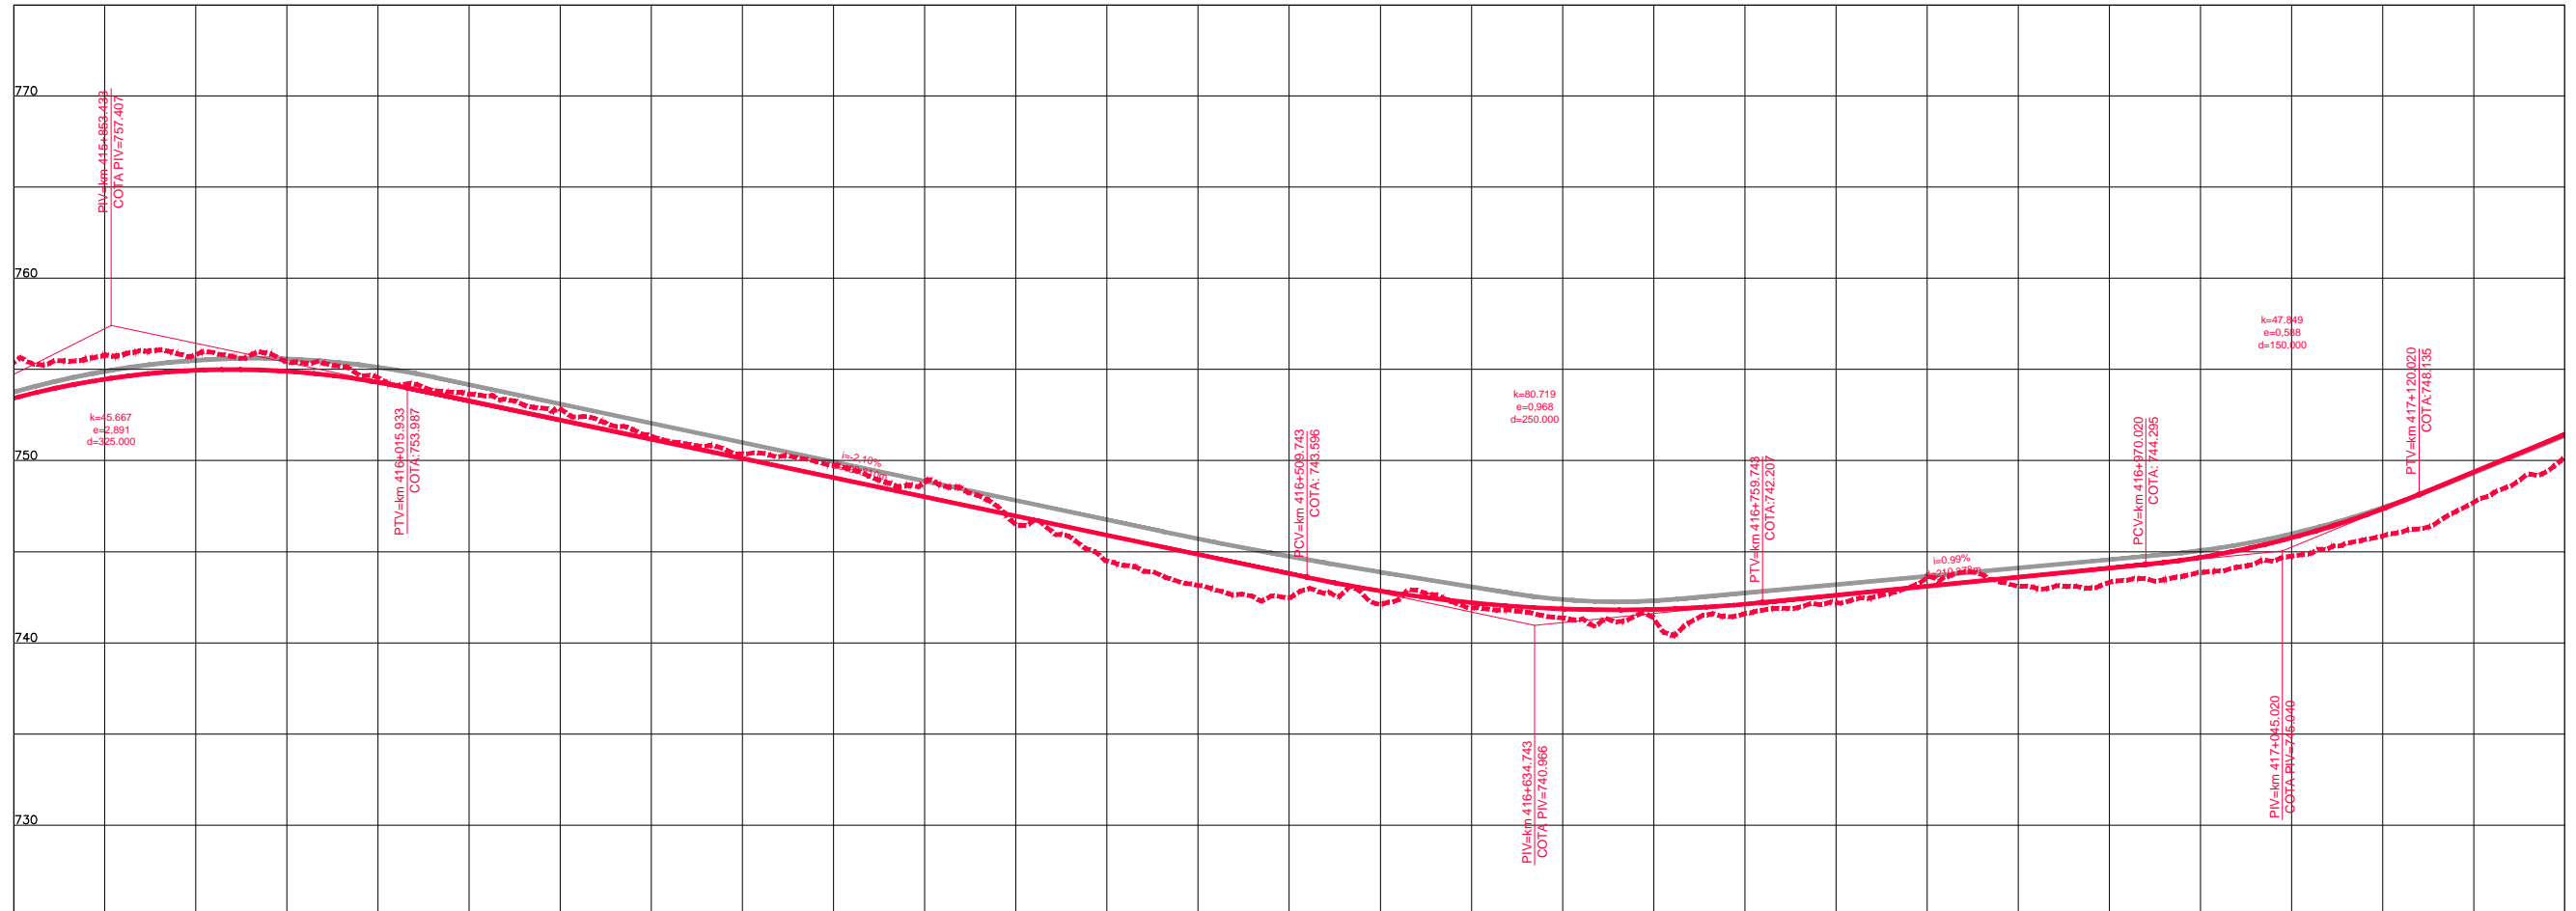


Em cópia deste desenho com formato diferente do A1 atender a escala gráfica

N:\104-08-BR040-LOTES_AP_P002_PROV_TRANSPORTES_P001_P002_P003_P004_P005_P006_P007_P008_P009_P010_P011_P012_P013_P014_P015_P016_P017_P018_P019_P020_P021_P022_P023_P024_P025_P026_P027_P028_P029_P030_P031_P032_P033_P034_P035_P036_P037_P038_P039_P040_P041_P042_P043_P044_P045_P046_P047_P048_P049_P050_P051_P052_P053_P054_P055_P056_P057_P058_P059_P060_P061_P062_P063_P064_P065_P066_P067_P068_P069_P070_P07

TABELA DE ALINHAMENTO HORIZONTAL - BR040MG K399,4 E																	
CURVA Nº	CURVA					COORDENADAS											
	R (m)	Lc1 (m)	Lc2 (m)	Dc (m)	TT (m)	Ac	PC/TS	SC	CS	PT/ST	PONTO	PI	CC	PC/TS	SC	CS	PT/ST

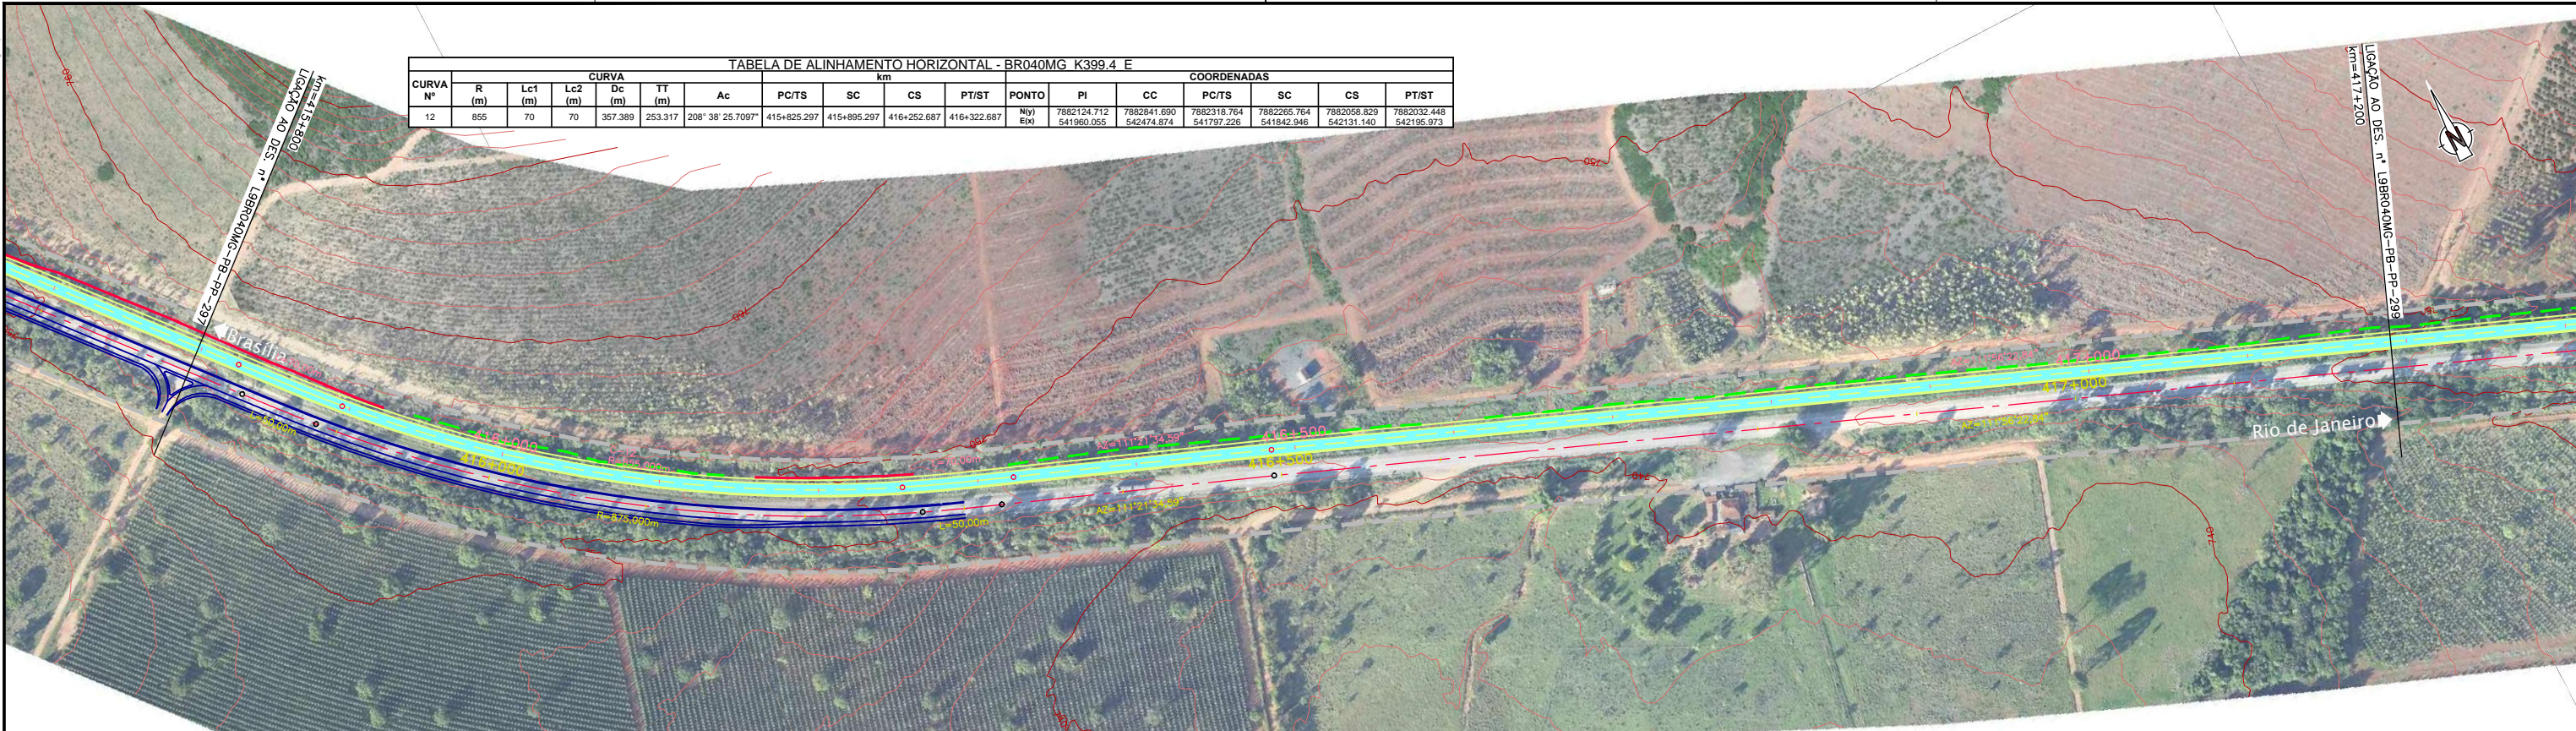

COTAS TERRENO ESQUERDA/DIREITA	753,487	755,046	754,390	754,537	752,244	752,826	750,057	750,363	747,871	748,822	745,684	744,491	743,275	741,843	741,924	741,452	741,369	742,211	743,109	744,237	743,666	746,737	745,658	750,782	750,211	
ESTAQUEAMENTO	20790	20795	20800	20805	20810	20815	20820	20825	20830	20835	20840	20845	20850	20855	20860											
QUILOMETRAGEM	415+800	415+900	416+000	416+100	416+200	416+300	416+400	416+500	416+600	416+700	416+800	416+900	417+000	417+100	417+200											



CONCESSIONÁRIA
BR040



Projeto: **BR-040 DF / GO / MG**
TRECHO BRASÍLIA / DF - JUÍZ DE FORA / MG

Projeto: Paulo Gomes/João Campos
Colaborou: Luis Lima/Carlos Martins
Desenhou: Natácha Rodrigues
Resp. Téc.: Luis Seraphim
CREA-SO-06014792/3

Elaborou	Data

Escalas:

Designação: PROJETO - CONTRATO CLÁUSULA 6.10
TRAÇADO
PROJETO GEOMÉTRICO
km 415+800 ao km 417+200

Número: **L9BR040MG-PB-PP-298**
Rev. **0** Ním. Folh.: **07** Data: **2014**