


Em cópias deste desenho com formato diferente do A1 atender à escala gráfica

N11404 BR-040 LOTE 4.P. PROJ. 0011. TRACADOURO/AMAPÁ PROJ. 01.2.02

01 02 

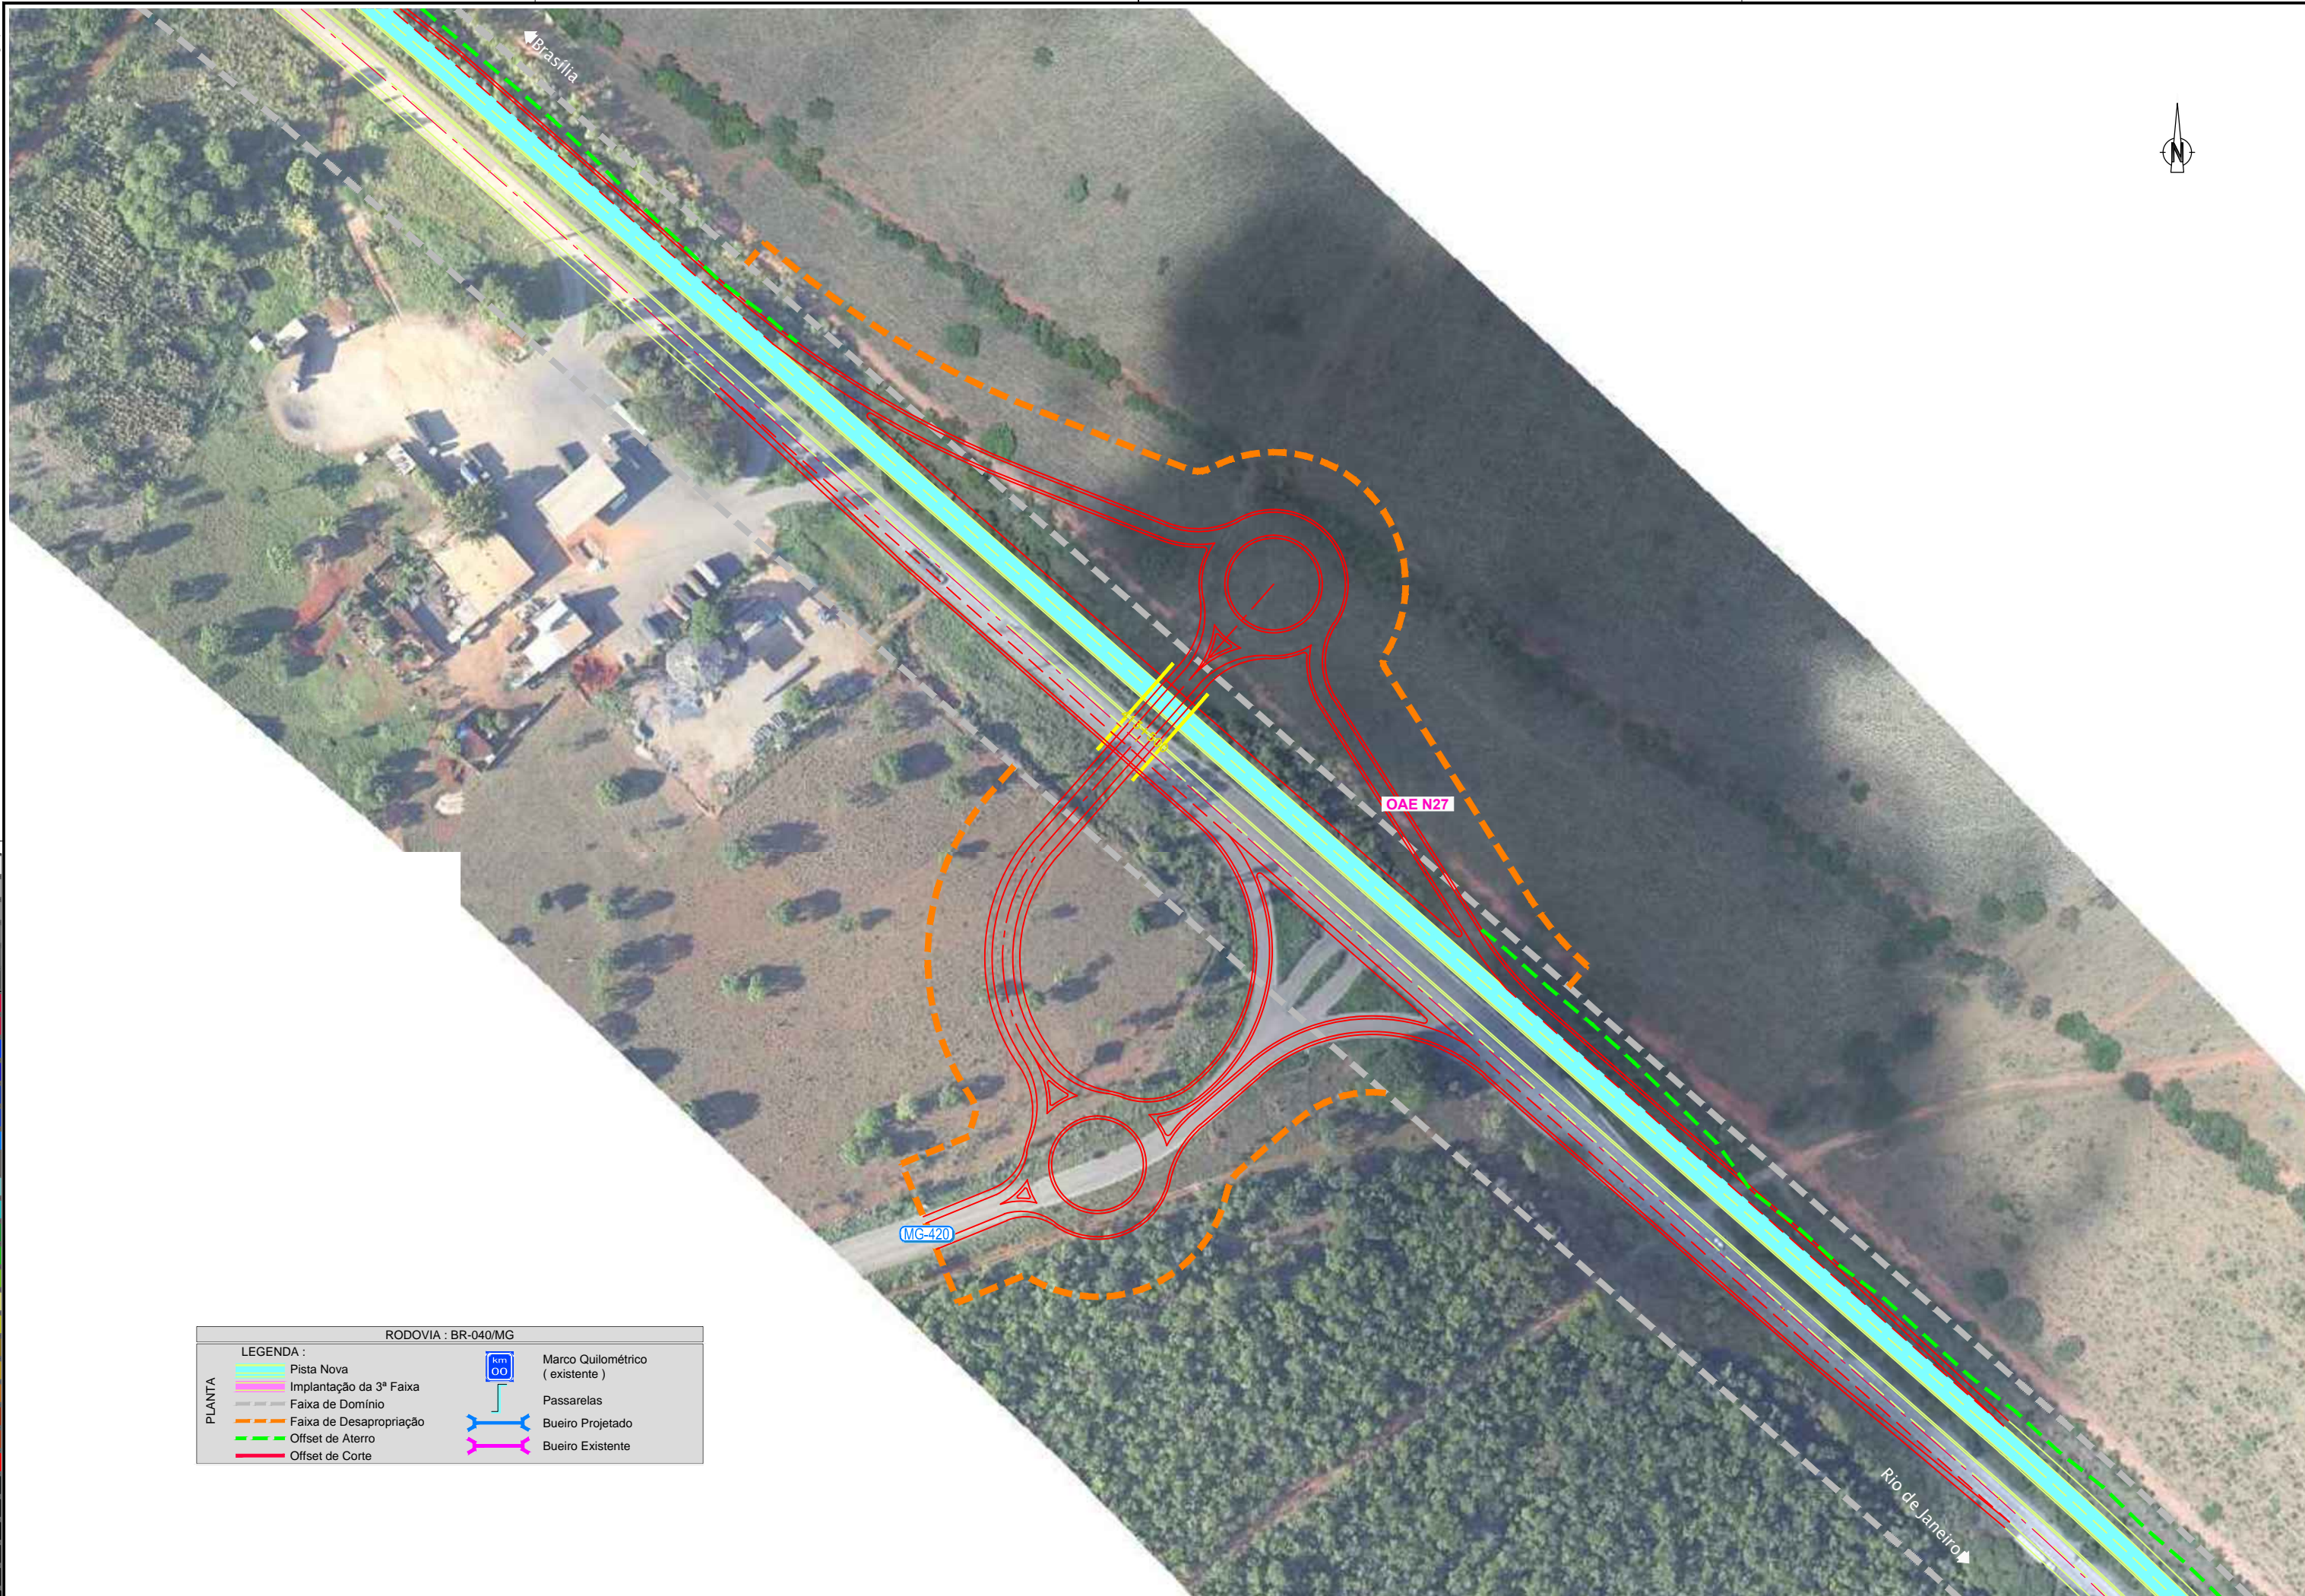

RODOVIA : BR-040/MG

PLANTA

LEGENDA :

	Pista Nova		Marco Quilométrico (existente)
	Implantação da 3ª Faixa		Passarelas
	Faixa de Domínio		Bueiro Projetado
	Faixa de Desapropriação		Bueiro Existente
	Offset de Aterro		
	Offset de Corte		



CONCESSIONÁRIA BR040



Projeto: **BR-040 DF / GO / MG**
TRECHO BRASÍLIA / DF - JUÍZ DE FORA / MG

Projeto:	Paulo Gomes / João Campos			
Colaborou:	Sônia Patrício / Paulo Leitão			
Desenhou:	Pedro Vieira			
Resp. Téc.:	Lúcia Seraphim			
CREA:	SO-0601479273			
Alt.		Descrição	Elaborou	Data

Escalas:	1:1000 (A1)
	1:2000 (A3)
	0 10 20 30 40 60

Designação: PROJETO - CONTRATO CLÁUSULA 6.10
TRAÇADO
DISPOSITIVOS - PROJETO ESQUEMÁTICO
KM 413.5 - OAE N27

Número:	L9BR040MG-PB-DI-012
Rev.:	0
Núm. Folha:	- / -
Data:	07 / 2014